




stralcio planimetrico

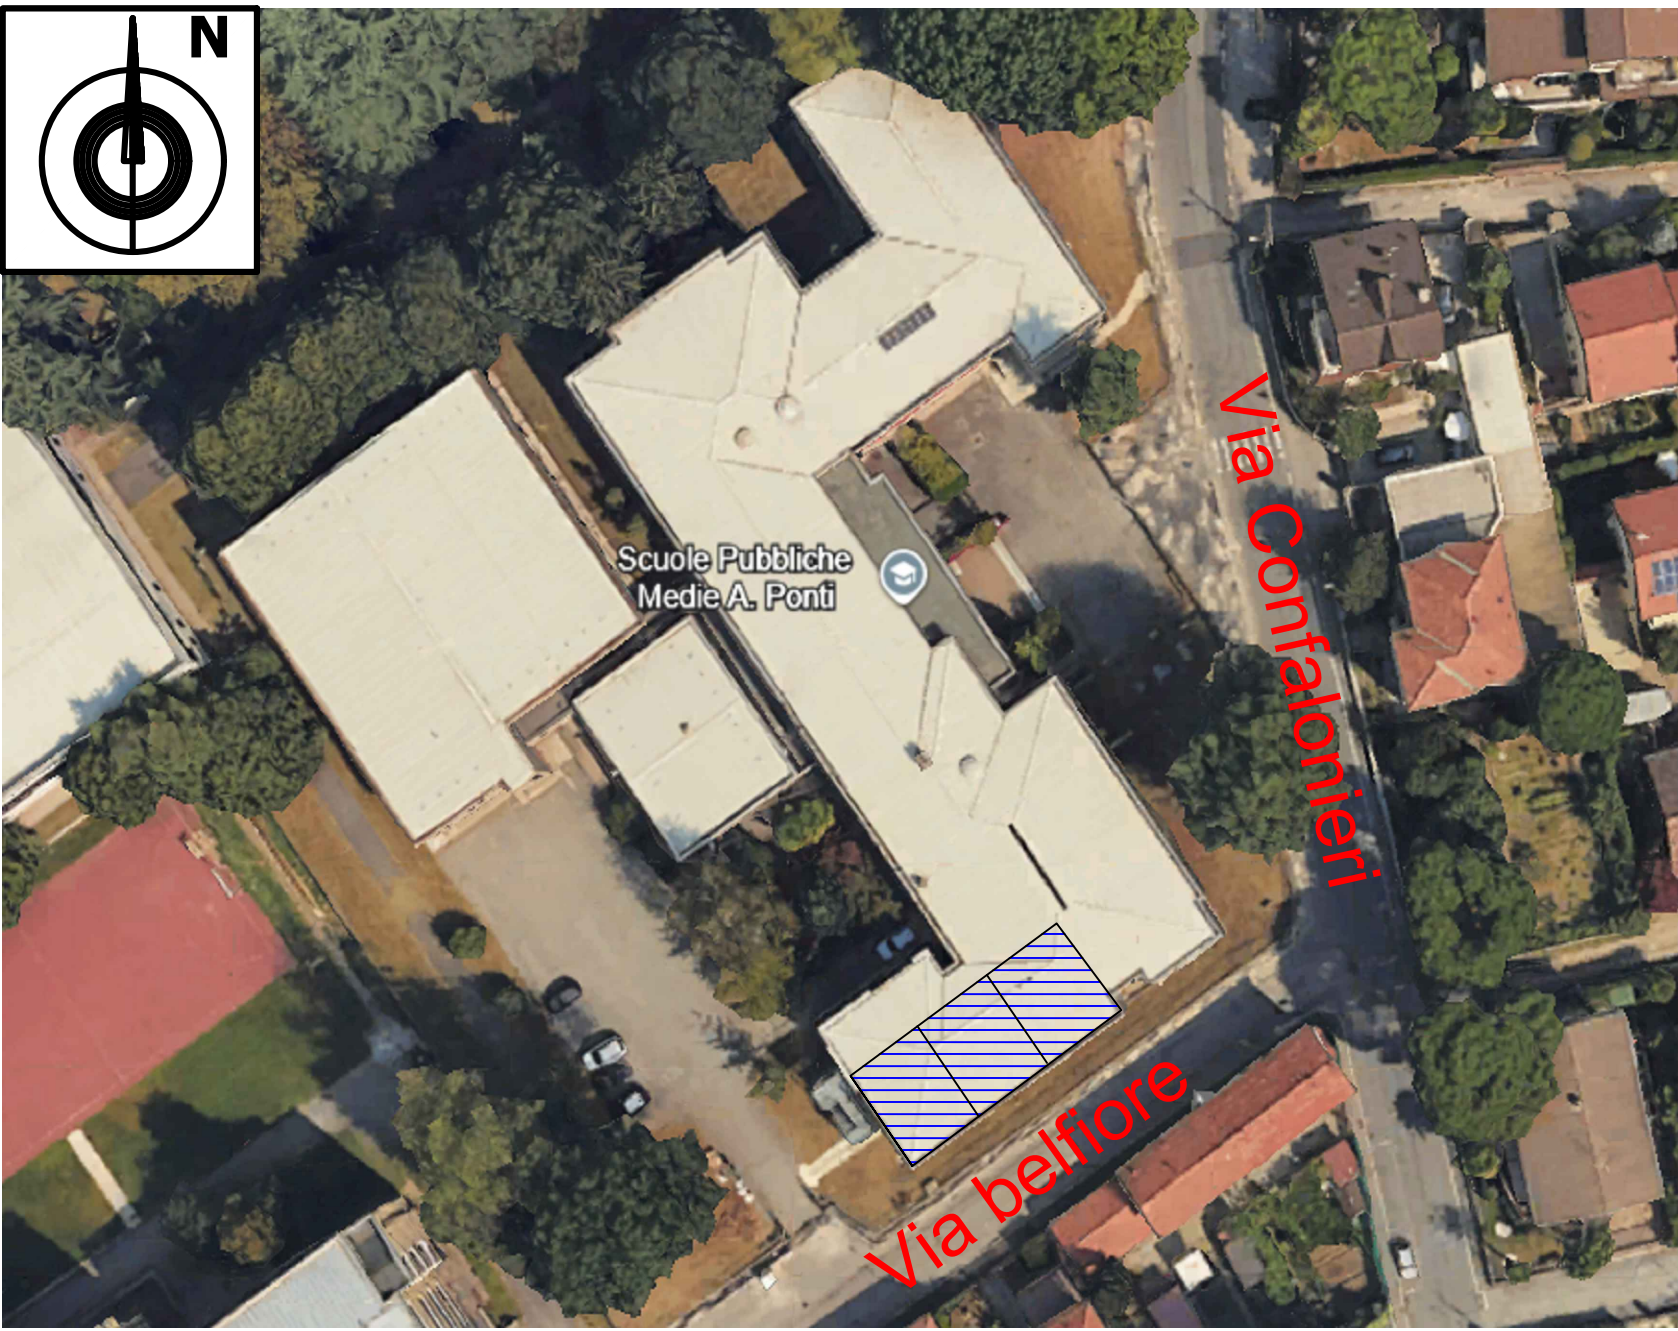

pianta piano seminterrato

- LEGENDA ANTINCENDIO
- Pulsante di allarme - Norma UNI CEN/ISO 9795/1999
 - Estintore portatile
 - Uscita di sicurezza verso l'alto
 - Strutture REI
 - B.I. UNI 45
 - n° 2 moduli da mt 0,60
 - aule in oggetto
 - spazi da intendersi esclusi dall'oggetto

GLI SPAZI CON TALE CAMPITURA SONO DA INTENDERSI ESCLUSI DALL'OGGETTO



Settore LLPP e Patrimonio
Servizio edilizia comunale e patrimonio



LICEI DI VIALE DEI TIGLI
GALLARATE

SCUOLA MEDIA CRENNNA - Via CONFALONIERI, 27 - AULE OGGETTO DI CONCESSIONE

SCUOLA MEDIA CRENNNA
Via CONFALONIERI, 27

Elaborati a indicare
Aule oggetto di
concessione

disegno n.
1.1

scala
1:100

data
Set 2025

TIPO DI TAVOLA
- Pianta Seminterrato
- Stralcio planimetrico

RESP. DEL PROCEDIMENTO
.....
Progettisti
.....
.....