

Agenzia del Territorio
CATASTO FABBRICATI
Ufficio Provinciale di
Varese

Dichiarazione protocollo n. _____ del _____
Planimetria di u.i.u. in Comune di Gallarate
Via Madonna In Campagna

civ. 10

Identificativi Catastali:

Sezione: GA
Foglio: 9
Particella: 4769
Subalterno: 503

Compilata da:
Busa Roberto


Iscritto all'albo:
Geometri

Prov. Varese

N. 02509

Scheda n. 1

Scala 1:200

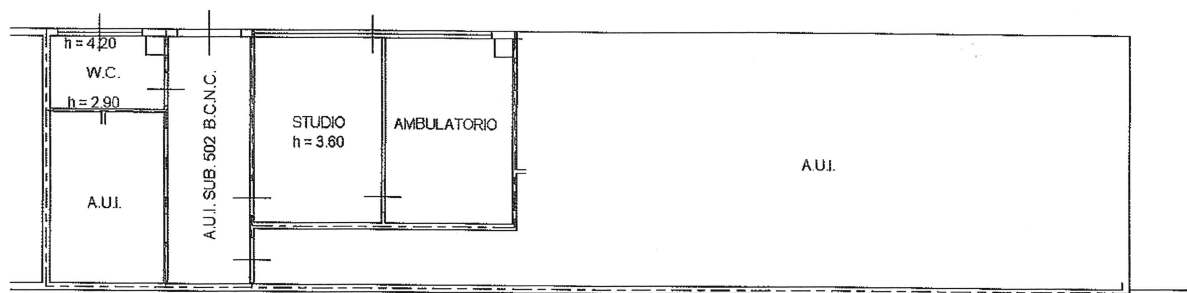

PIANTA PIANO TERRA

