




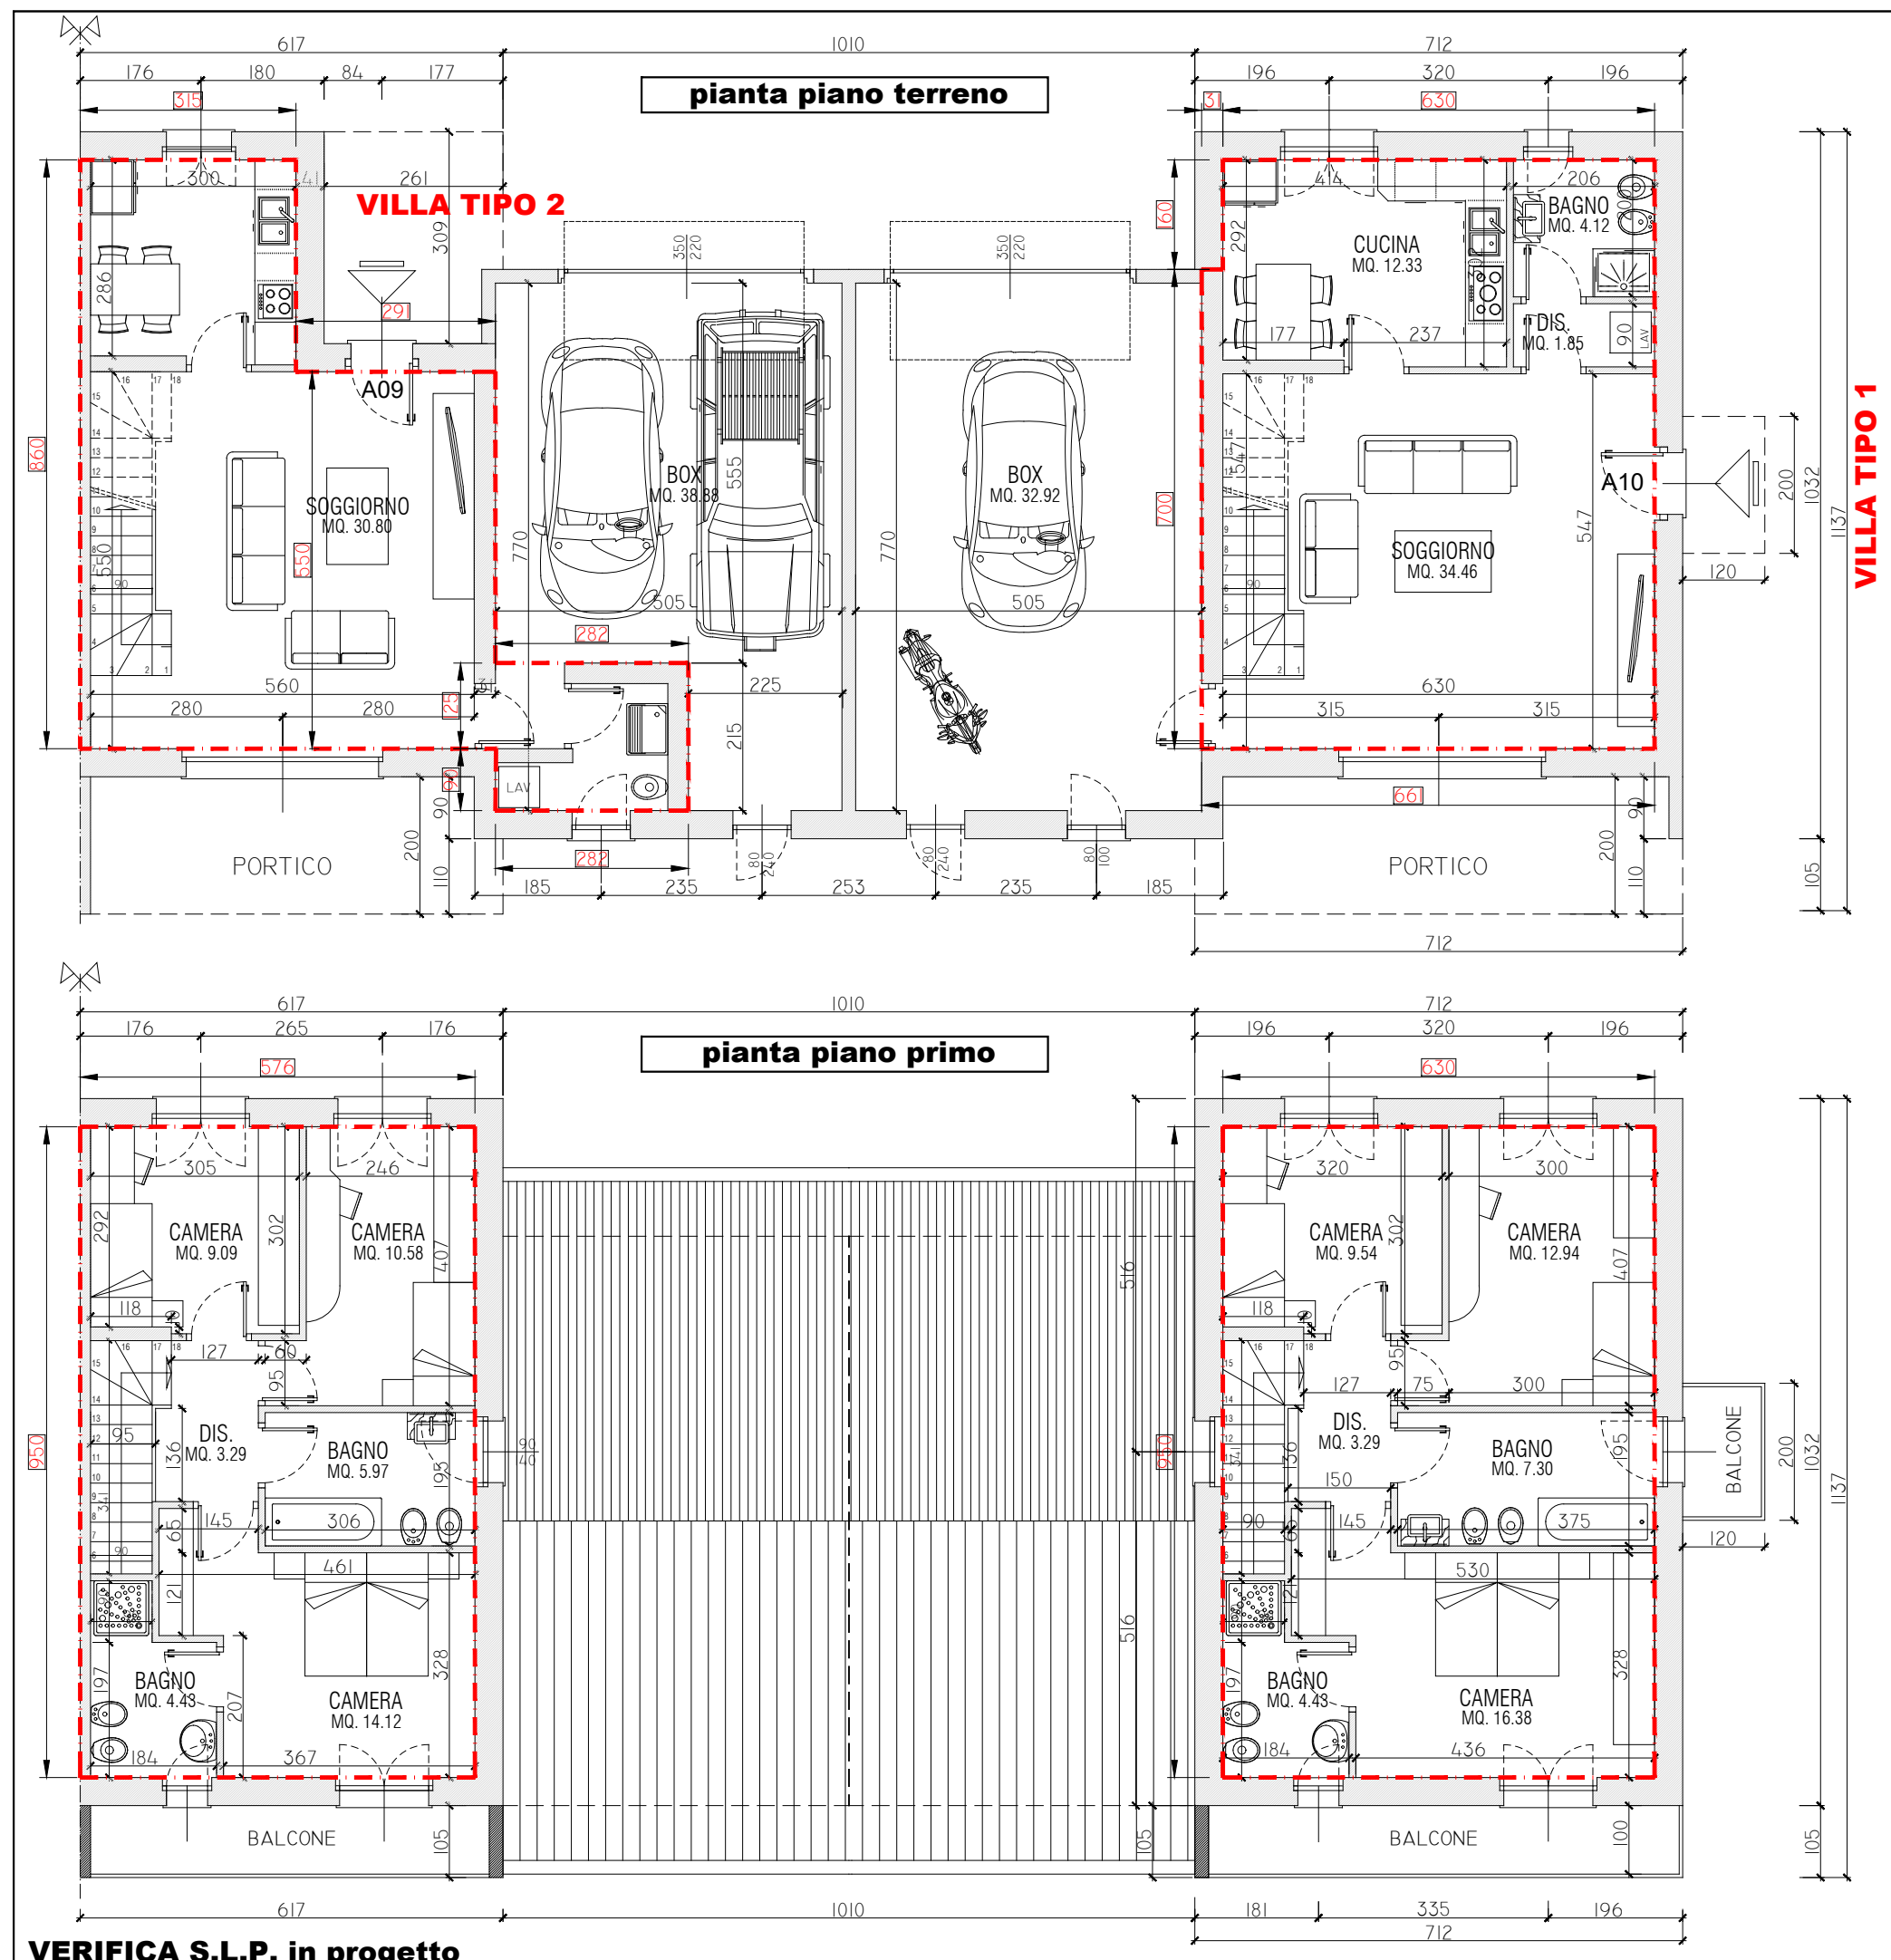

VERIFICA S.L.P. in progetto

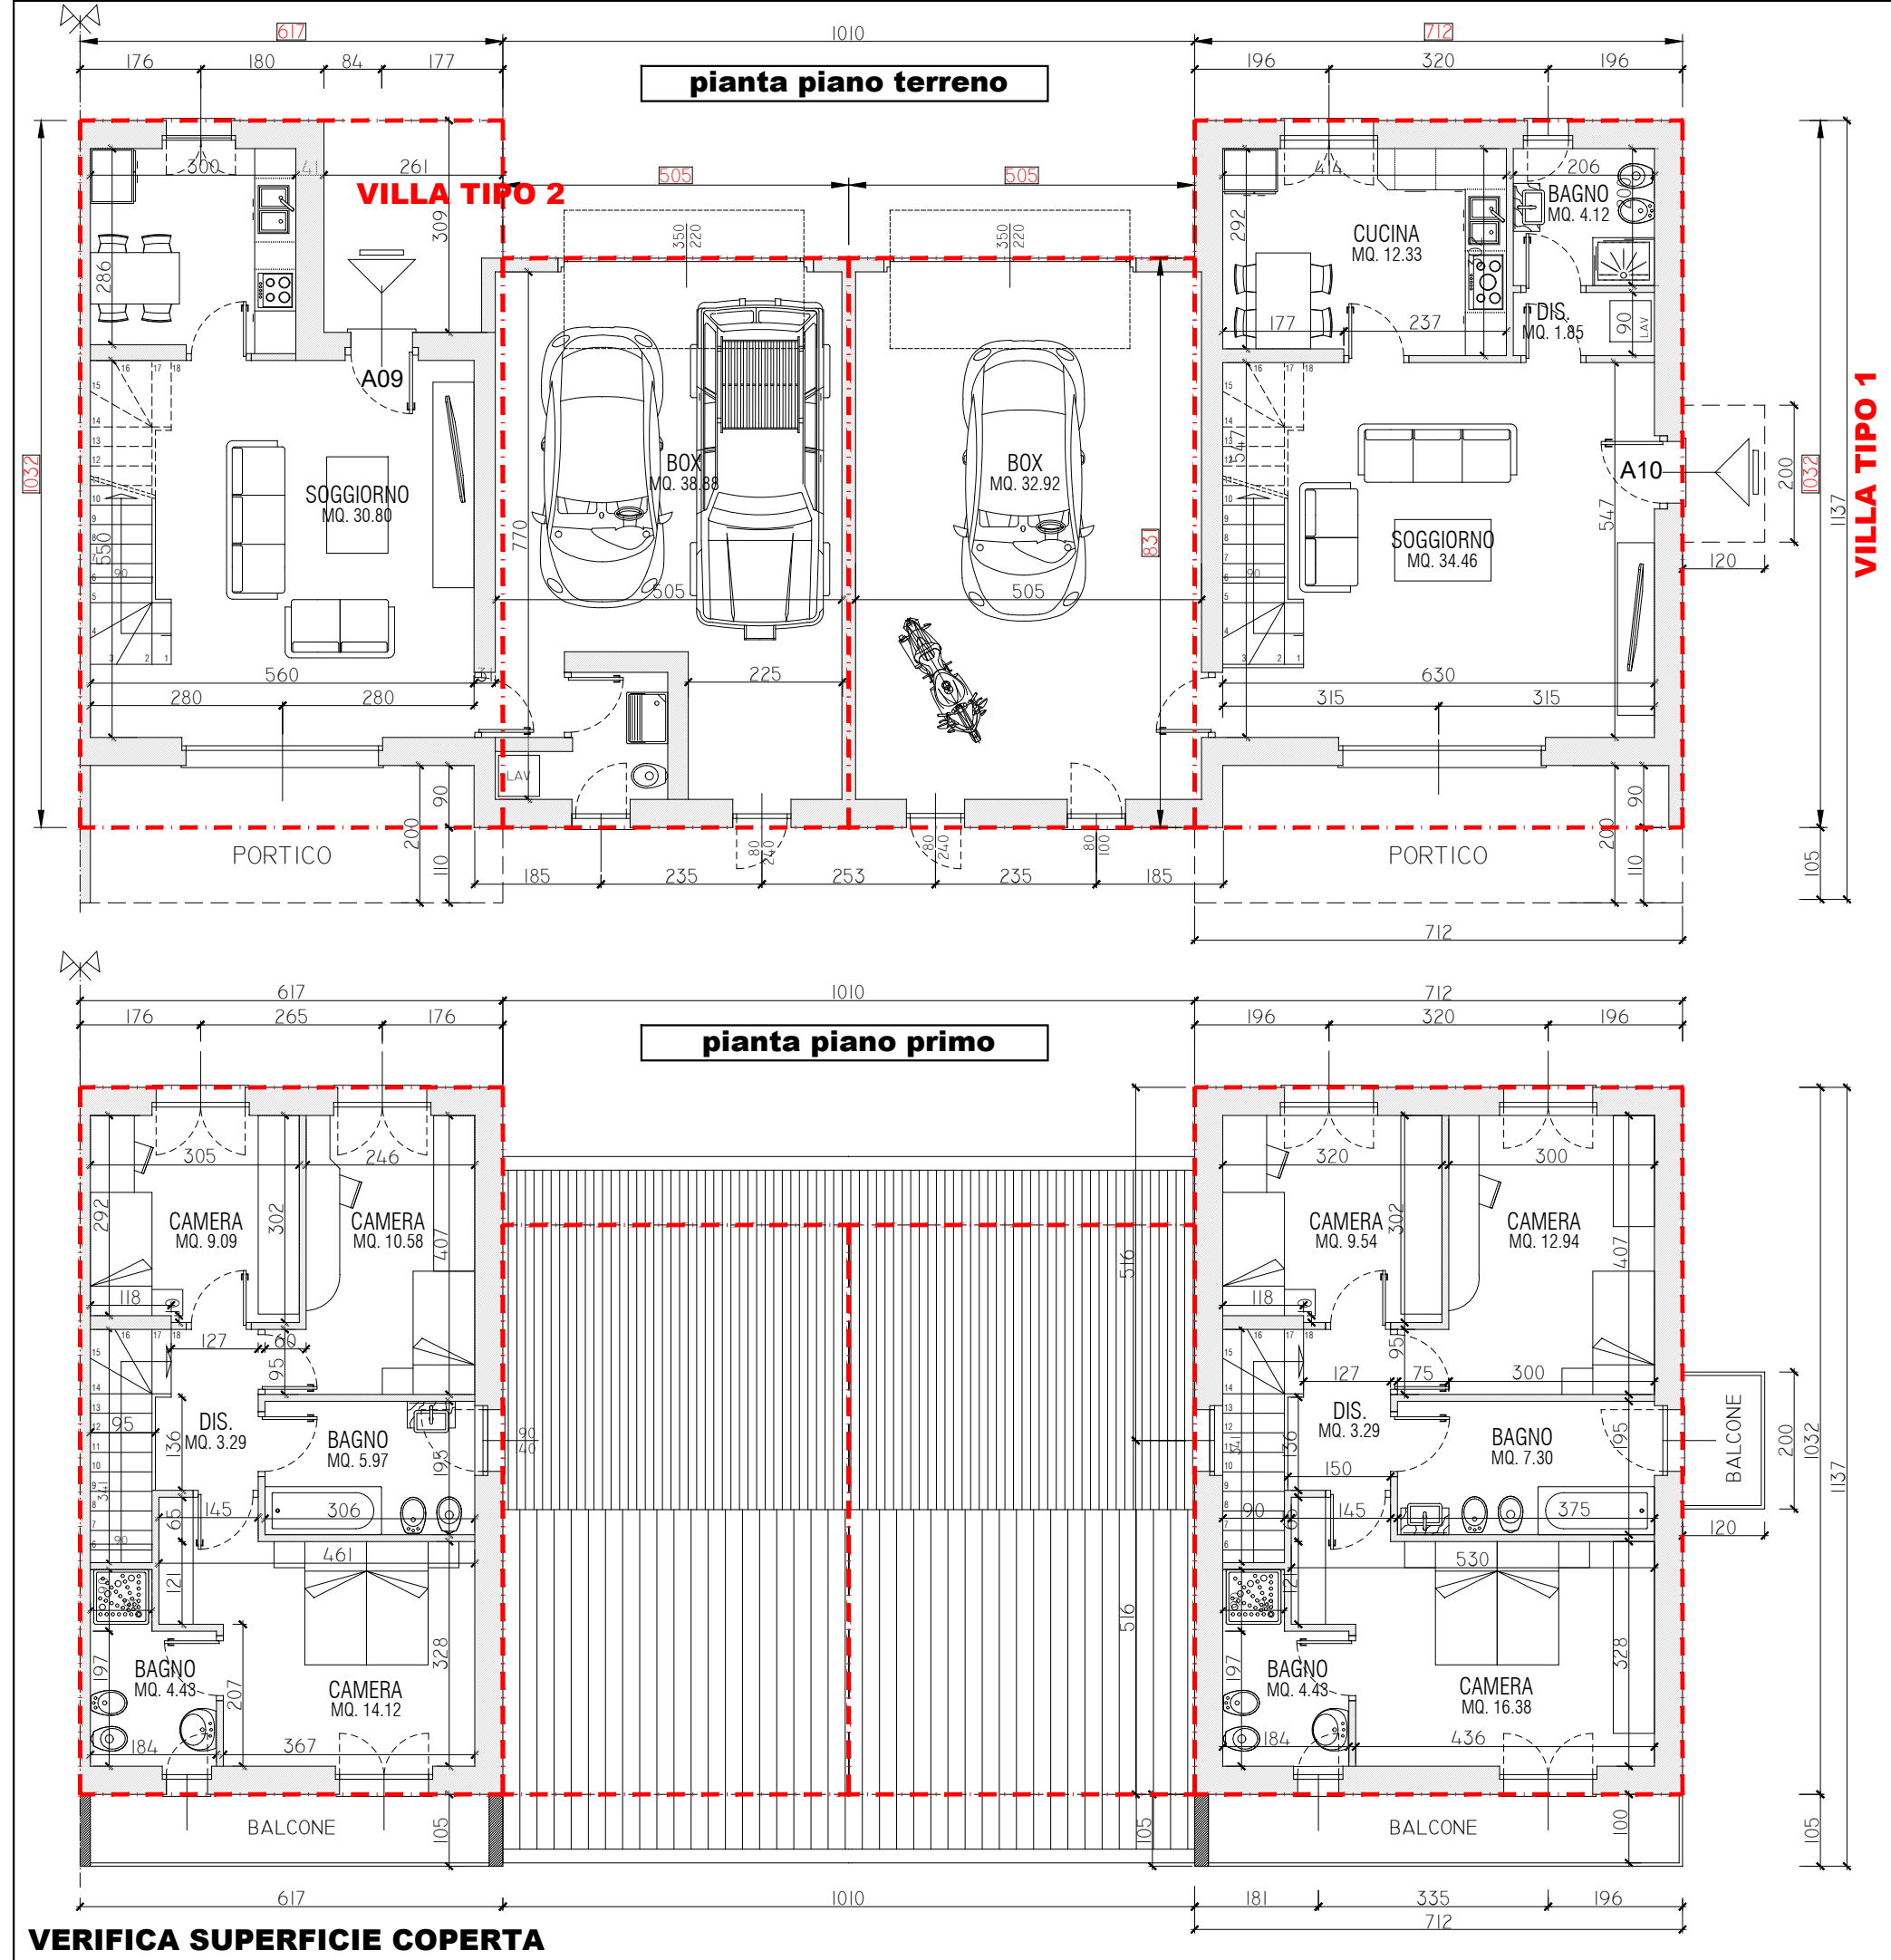

VERIFICA SUPERFICIE COPERTA

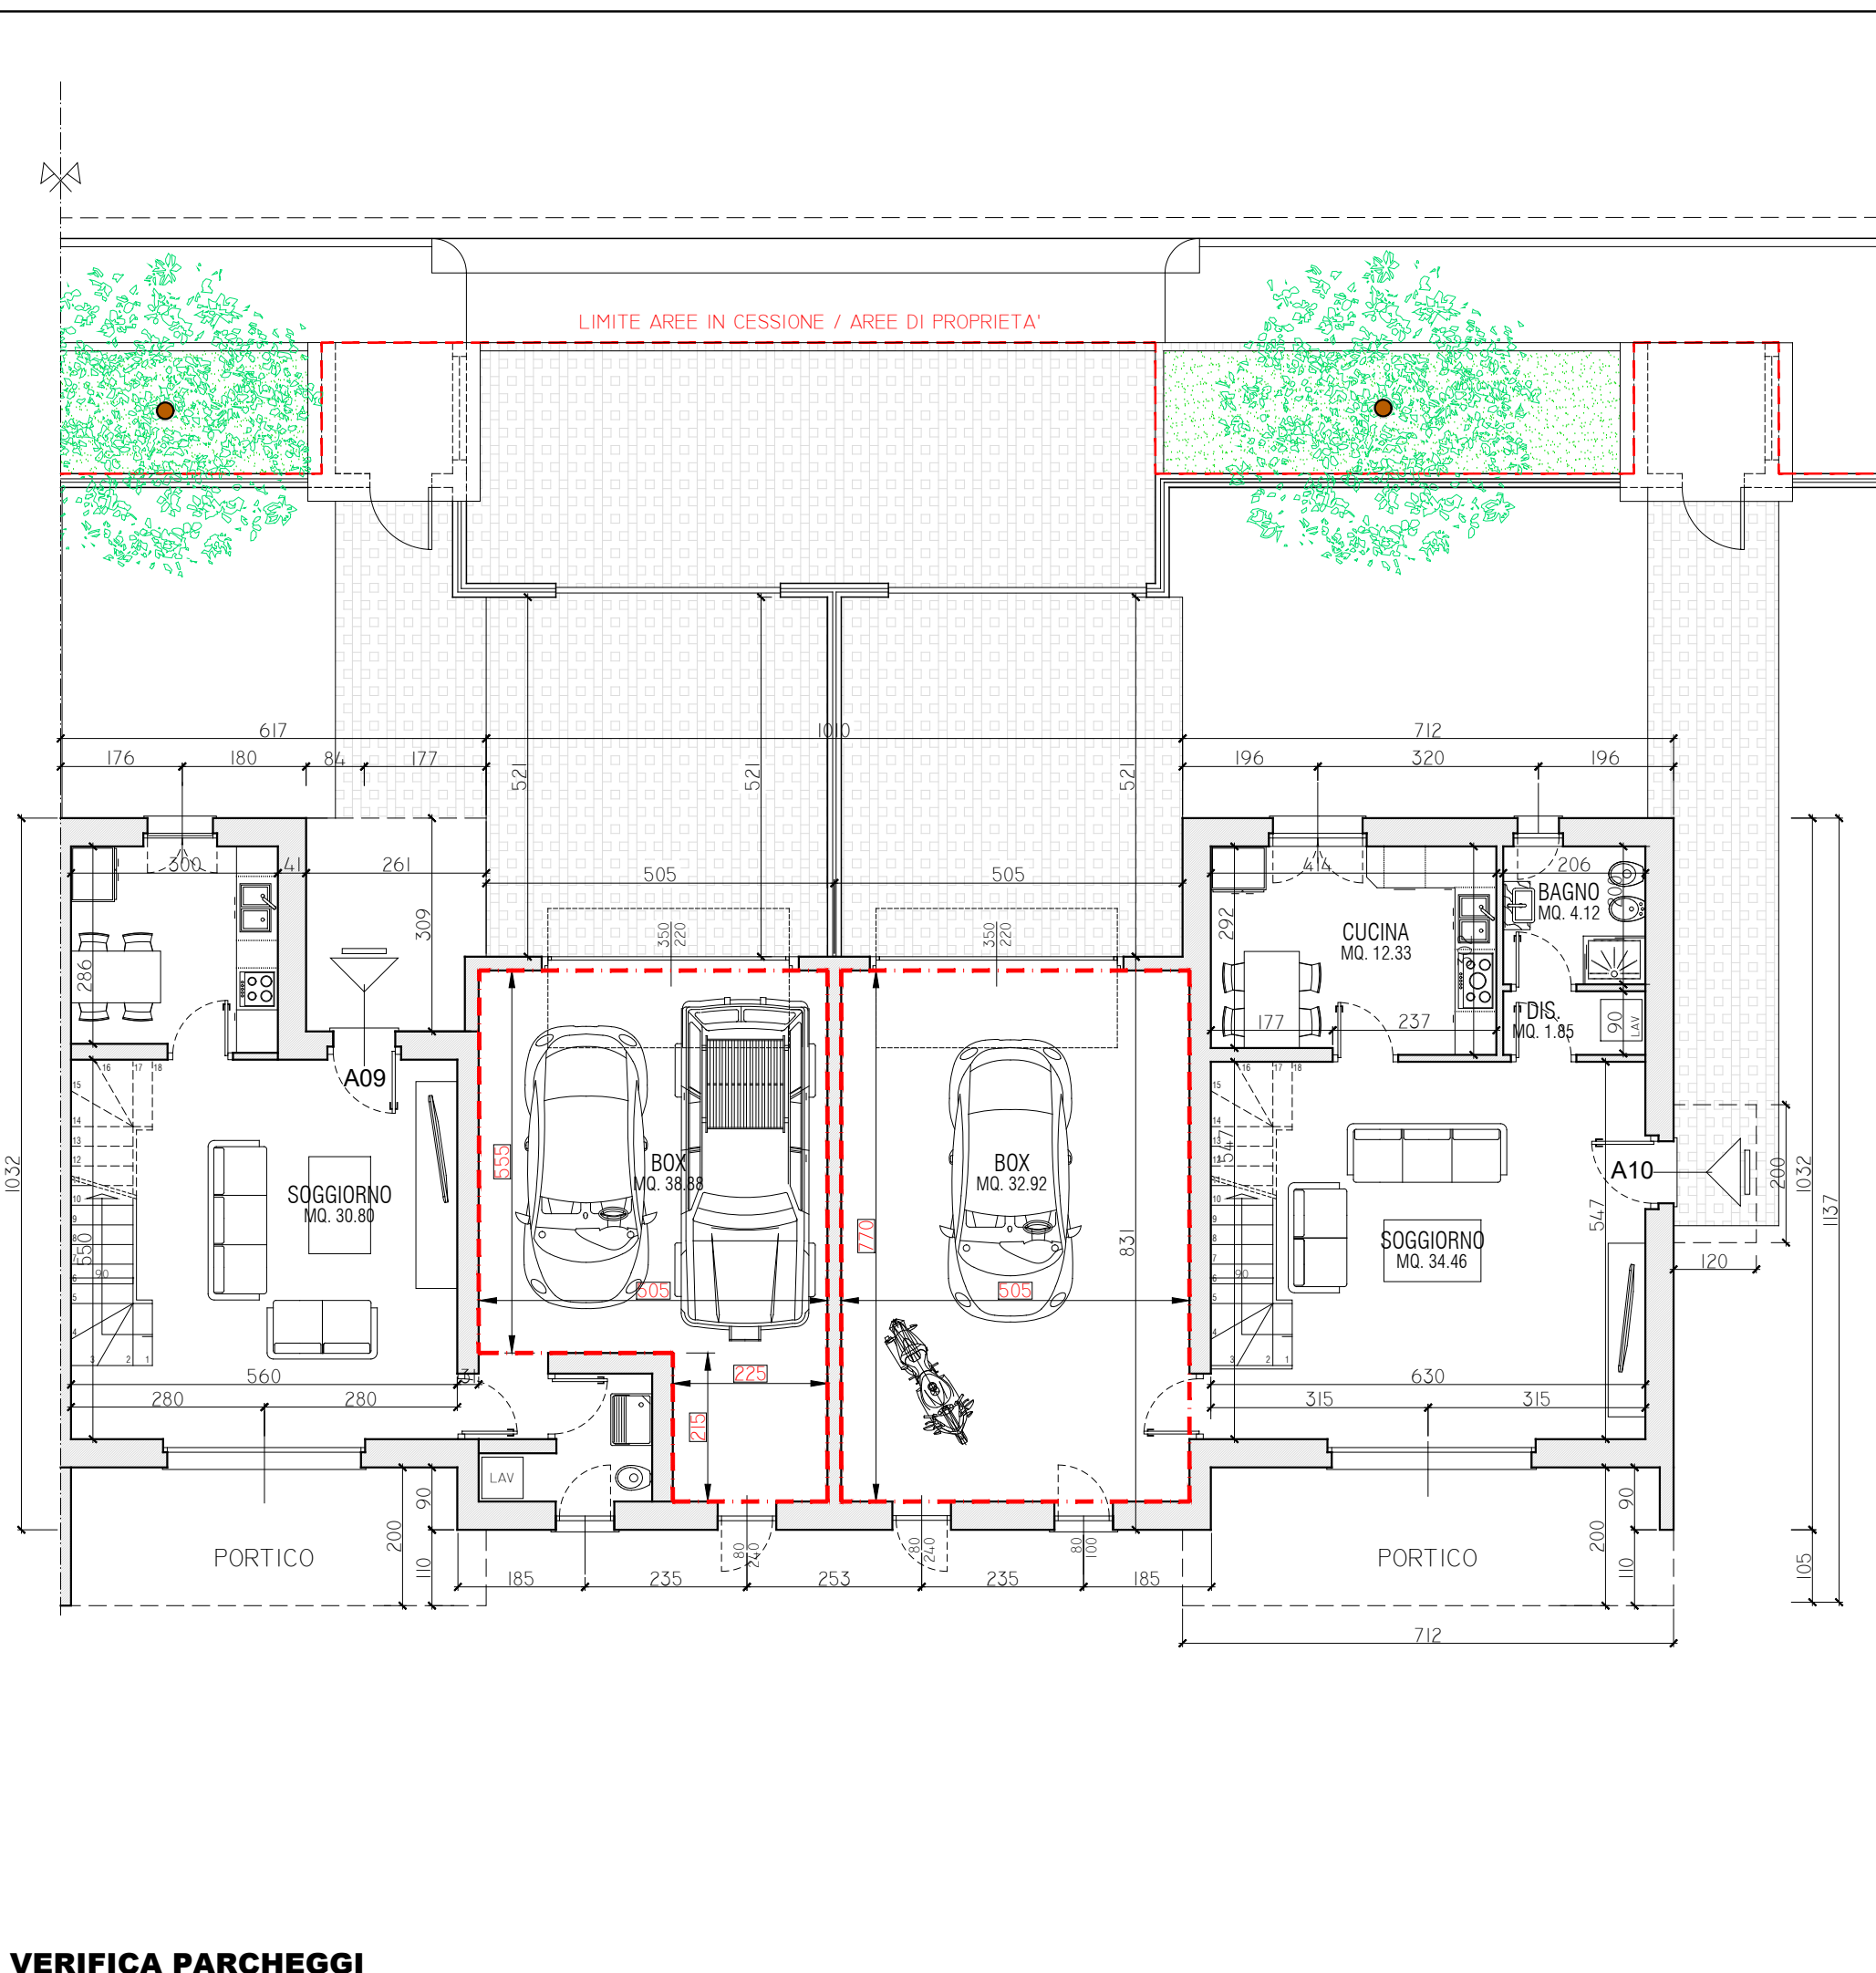

VERIFICA PARCHEGGI

VERIFICHE DI PROGETTO									
Calcolo S.L.P. in progetto									
L.R. n. 33/2007 art. 12									
I muri perimetrali portanti e di tamponamento, nonché i solai che costituiscono involucro esterno di nuove costruzioni soggette al rispetto dei limiti di fabbisogno di energia primaria o di trasmittanza termica, previsti dalle disposizioni regionali in materia di risparmio energetico, non sono considerati nei computi per la determinazione delle superficie lorde di pavimento (s.l.p.), dei volumi e dei rapporti di copertura in presenza di riduzioni certificate superiori al 10 per cento rispetto ai valori limite previsti dalle disposizioni regionali sopra richiamate									
VILLE TIPO 1 (A01 e A10)									
piano terra	6,30 x 1,60	= mq	10,08						
piano terra	6,61 x 7,00	= mq	46,27						
piano primo	6,30 x 9,50	= mq	59,85						
TOTALE SLP ville tipo 1		= mq	116,20	x	2	=	mq	232,40	
VILLE TIPO 2 (A02, A03, A04, A05, A06, A07, A08, A09)									
piano terra	3,15 x 8,60	= mq	27,09						
piano terra	2,81 x 5,50	= mq	15,51						
piano terra	2,82 x 1,25	= mq	3,53						
piano terra	2,82 x 0,90	= mq	2,54						
piano terra	5,70 x 8,60	= mq	54,72						
TOTALE SLP ville tipo 2		= mq	103,88	x	8	=	mq	831,02	
TOTALE SLP IN PROGETTO						=	mq	1.063,42	
VERIFICA SLP IN PROGETTO		mq	1.063,42	<	1.117,81	mq			
Calcolo Superficie Coperta in progetto									
VILLE TIPO 1	7,12 x 10,32	x	2	=	mq	146,96			
BOX	5,05 x 8,31	x	2	=	mq	83,93			
VILLE TIPO 2	6,17 x 10,32	x	8	=	mq	509,40			
BOX	5,05 x 8,31	x	8	=	mq	335,72			
TOTALE SC IN PROGETTO				=	mq	1.076,01			
VERIFICA SUP. COPERTA IN PROGETTO		mq	1.076,01	<	1.140,54	mq			

VERIFICA PARCHEGGI									
Parcheggi									
S.L.P. mq	1/10	del volume in progetto				= mq	319,03		
Calcolo parcheggi in progetto									
AUTORMESSE VILLE TIPO 1	5,05 x 7,70	x	2	=	mq	77,77			
AUTORMESSE VILLE TIPO 2	5,05 x 5,55	x	8	=	mq	224,22			
AUTORMESSE VILLE TIPO 2	2,25 x 2,15	x	8	=	mq	38,70			
TOTALE				=	mq	340,69			
VERIFICA PARCHEGGI IN PROGETTO		mq	340,69	>	319,03	mq			

COMUNE DI GALLARATE

Via DEI PLATANI - fg. 8 mapp. 235

Comittente
IMMOBILIARE delle QUERCE S.r.l.
P. IVA 0226760029
Via Cantoni 1, Gallarate, VA, Tel. 0331-78.40.88, immobiliare@sequenze@sdg.it

Oggetto Pratico
Piano attuativo conforme al PGT di iniziativa privata
denominato - Residenza Le Querce -

Oggetto Tavola
Pianta piano terreno e piano primo
Verifica SLP, verifica Superficie Coperta e verifica parcheggi



Progetto e DL
Arch. LUCA DE RISI
Via Cantoni 1, 21013 Gallarate VA - tel. 0331 784088

Tavola numero

4

Scala

1:100

01	PROGETTO	DATA	REVISIONE	CONFERMATO
02	PROGETTO	DATA	REVISIONE	CONFERMATO
