

Technical drawing of a typical Campata (arch) structure, showing dimensions and components.



Dimensions:

- Overall width: 350
- Overall height: 129
- Height of the arch structure: 452

Labels:

- DIST. MASSIMA 400 cm in alcuni punti, vedi tavole prospetti (Maximum distance 400 cm in some points, see elevation tables)
- CAMPATA - RIVESTIMENTO CAPPOTTO (Campata - Cavity Insulation)

PROSPETTO - campata tipica

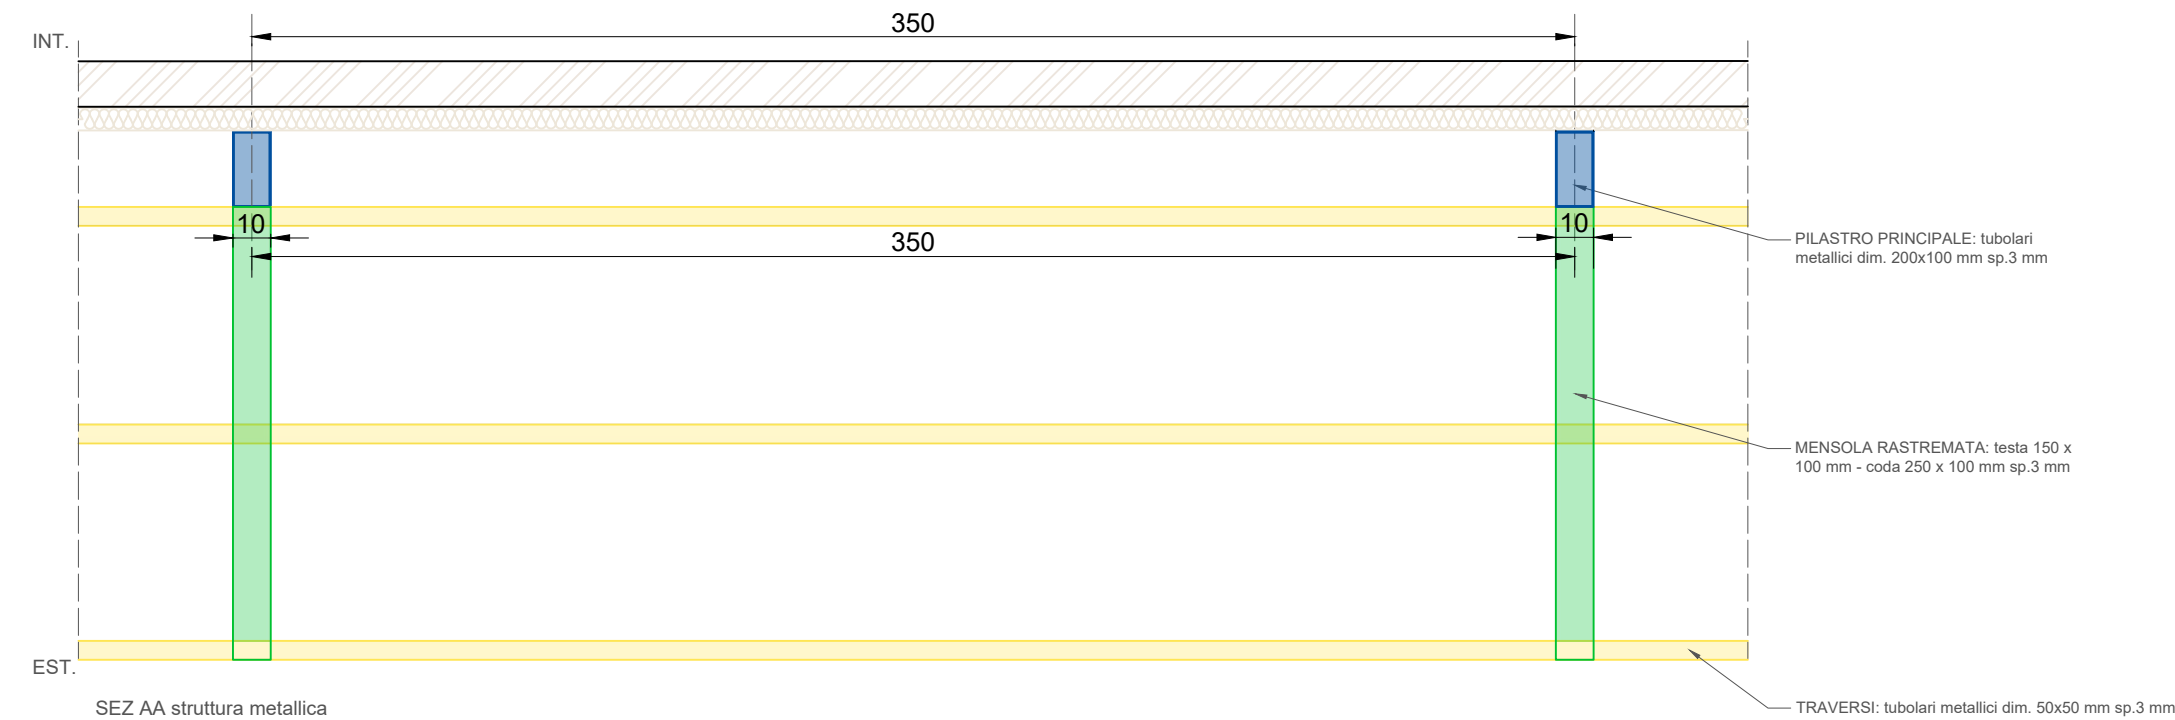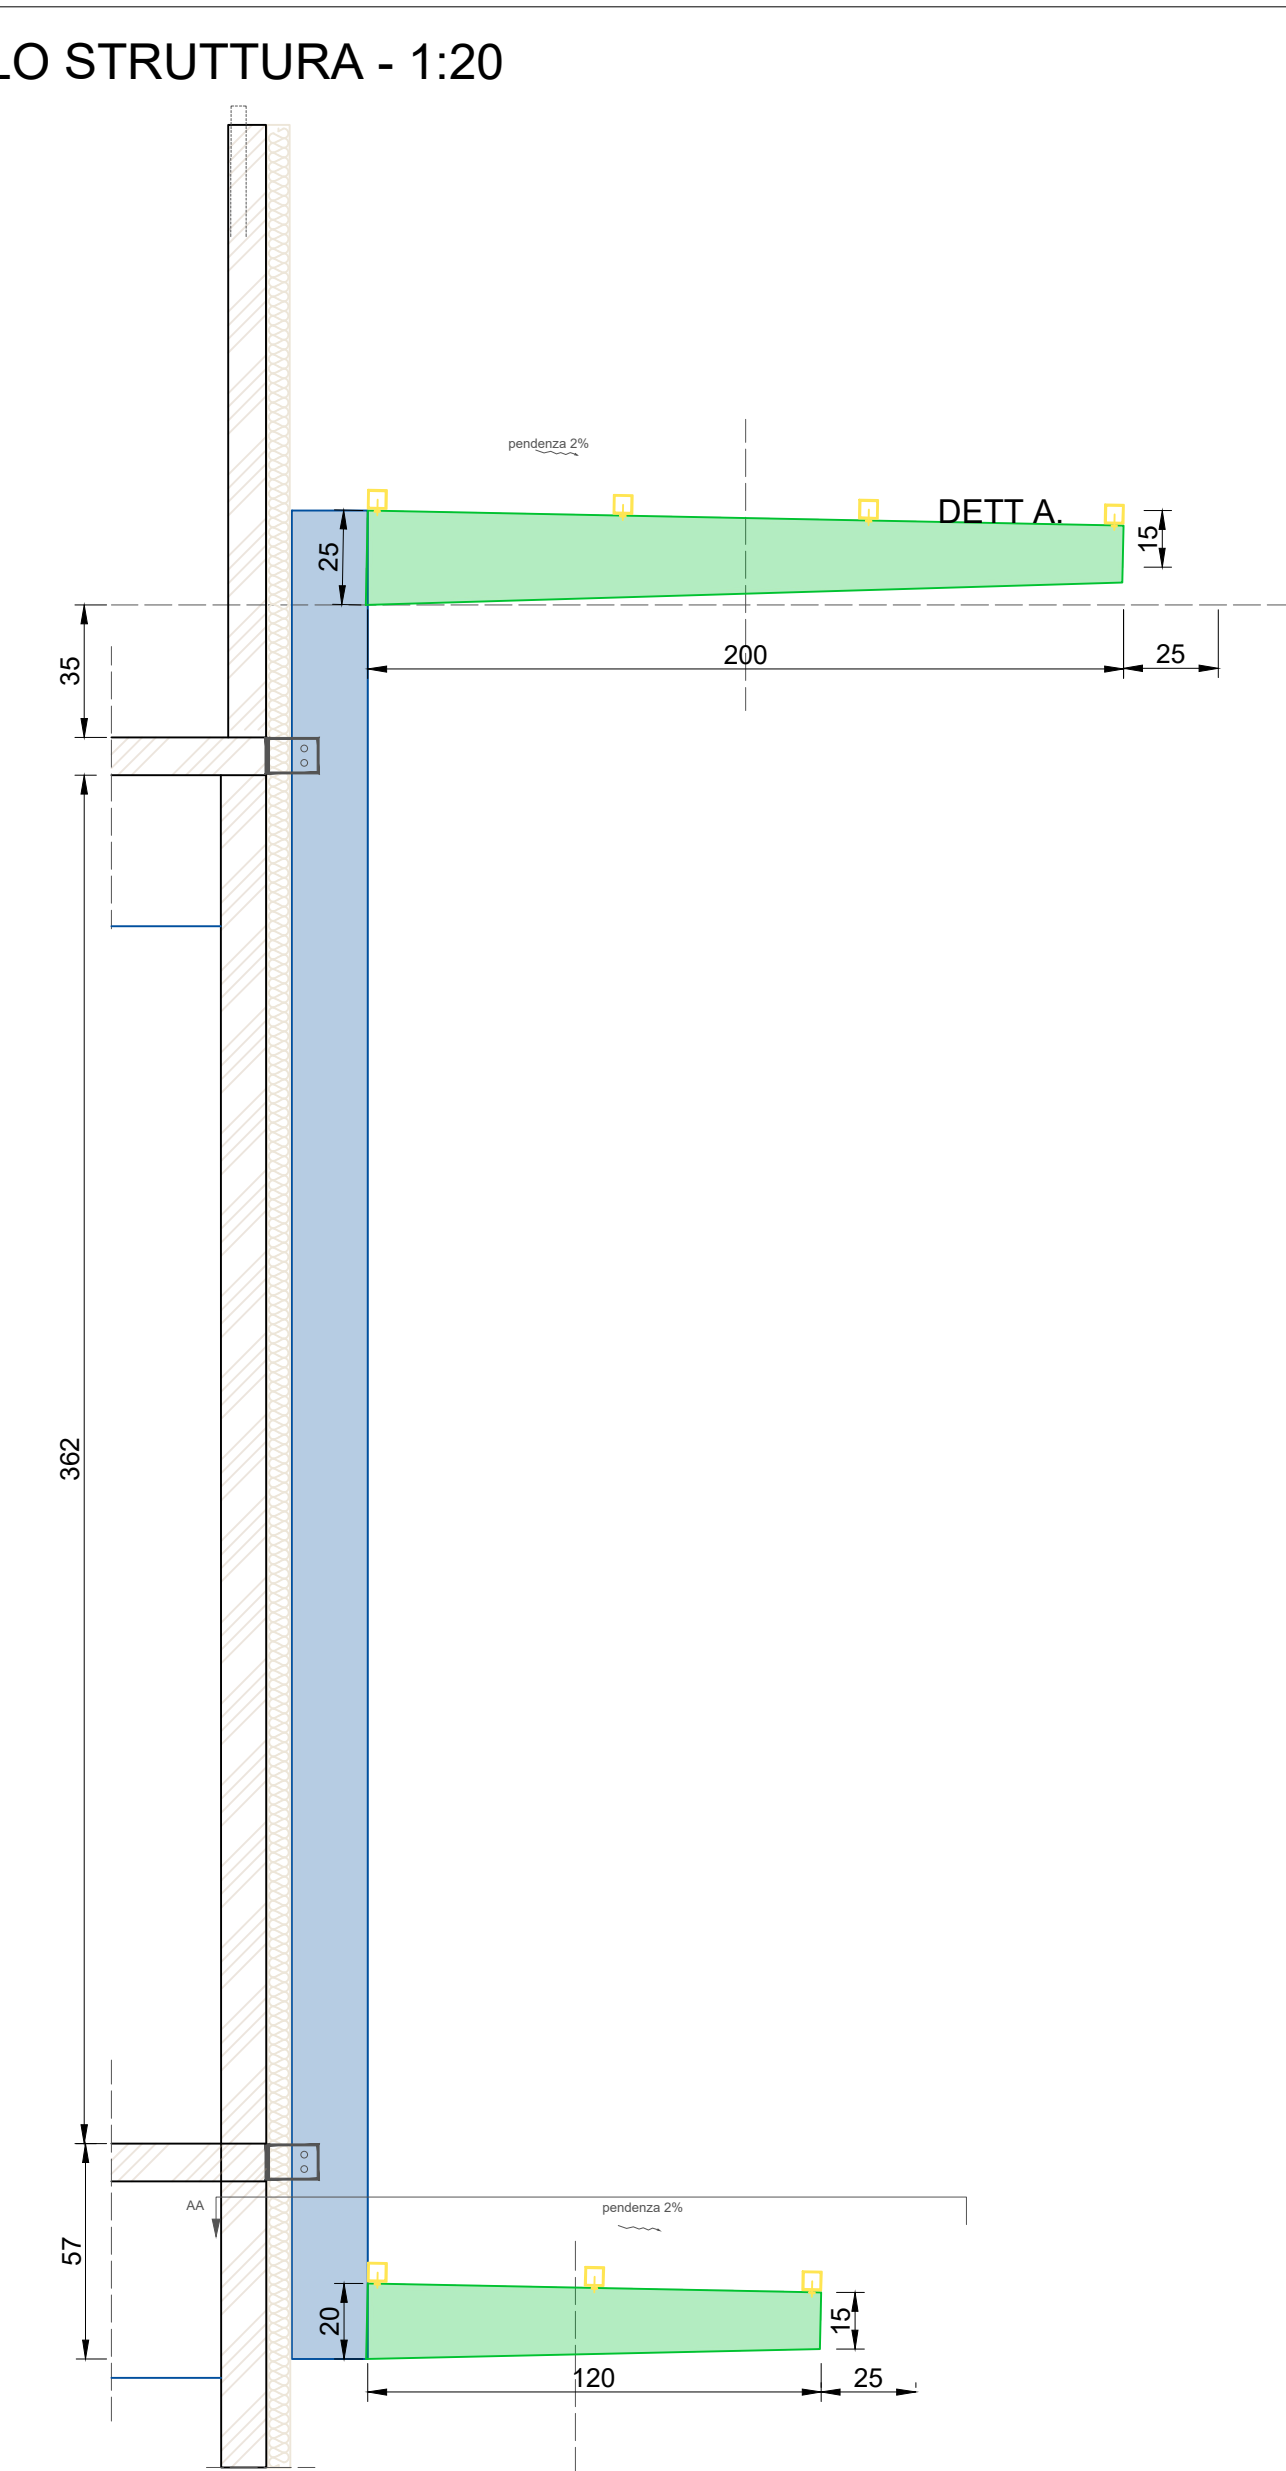

LEGENDA

tutte le specifiche relative a tipo di materiale, dimensioni, calcoli strutturali e specifiche su piastre di aggancio sono da verificare sugli elaborati strutturali

	pilastro principale
	mensola
	traverso

la pendenza per allontanamento dell'acqua dal fabbricato
garantita in fase di saldatura delle mensole sul pilastro
con una leggera pendenza verso l'esterno, come da d

The diagram illustrates two rectangles, labeled 'Mensola alta' and 'Mensola bassa', with their dimensions. The 'Mensola alta' rectangle has a width of 10 and a height of 15. The 'Mensola bassa' rectangle has a width of 10 and a height of 5. The dimensions are indicated by arrows and numbers.

Linea di taglio per successiva saldatura e formazione pendenza 2%

25

15

0,5

199,5

200

Linea di taglio per rastremazione mensola

Linea di taglio per successiva saldatura e formazione pendenza 2%

20

15

0,4

119,6

120

Linea di taglio per rastremazione mensola

DISEGNO CAMPATA TIPO PENSILA - CON RIV

350


DIST. MASSIMA 400 cm in alcuni punti, vedi tavole prospetti

129

452

CAMPATA - RIVESTIMENTO CAPPOTTO

PROSPETTO - campata tipica

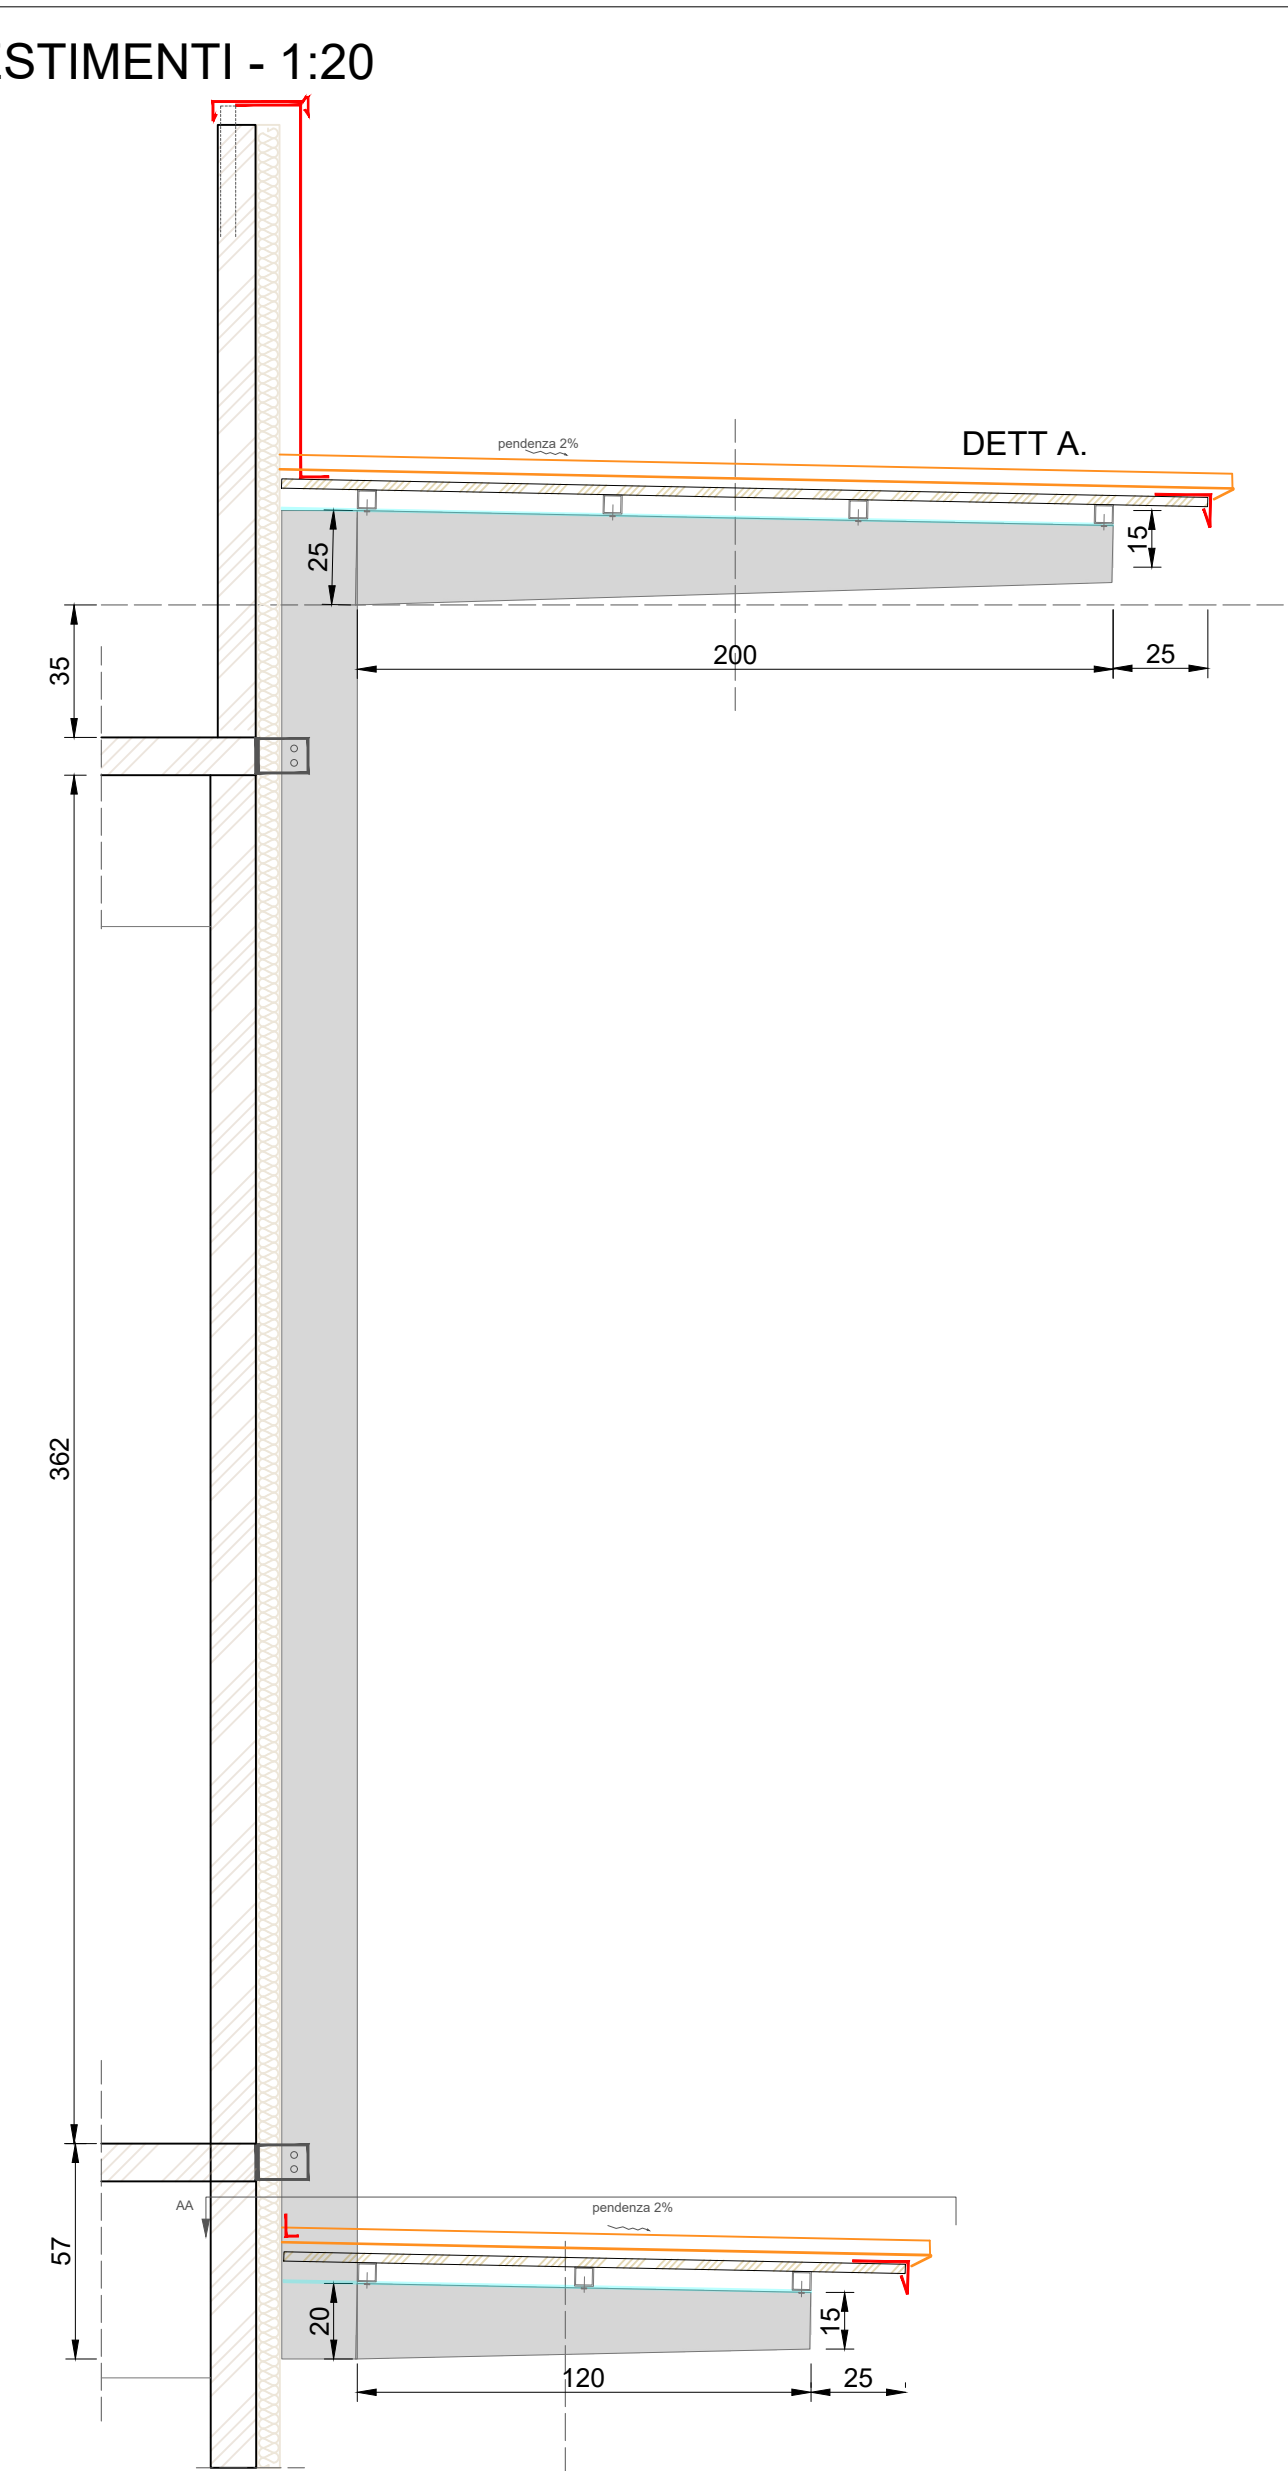



Technical drawing showing two cross-sections of a wall assembly.

Top Section (SEZ AA struttura metalica):

- Dimensions: 350 (width), 10 (thickness of metal frame), 10 (thickness of metal frame).
- Labels:
 - INT.
 - EST.
 - SEZ AA struttura metalica
 - PLASTRO PRINCIPALE: tubolari metalici diam. 200x100 mm sp. 3 mm
 - MENSOLA RASTREMATTA: testa 150 x 100 mm - coda 250 x 100 mm sp. 3 mm
 - TRAVEVERI: tubolari metalici diam. 50x50 mm sp. 3 mm

Bottom Section (SEZ AA - assito):

- Dimensions: 350 (width), 10 (thickness of metal frame), 10 (thickness of metal frame).
- Labels:
 - INT.
 - EST.
 - SEZ AA - assito

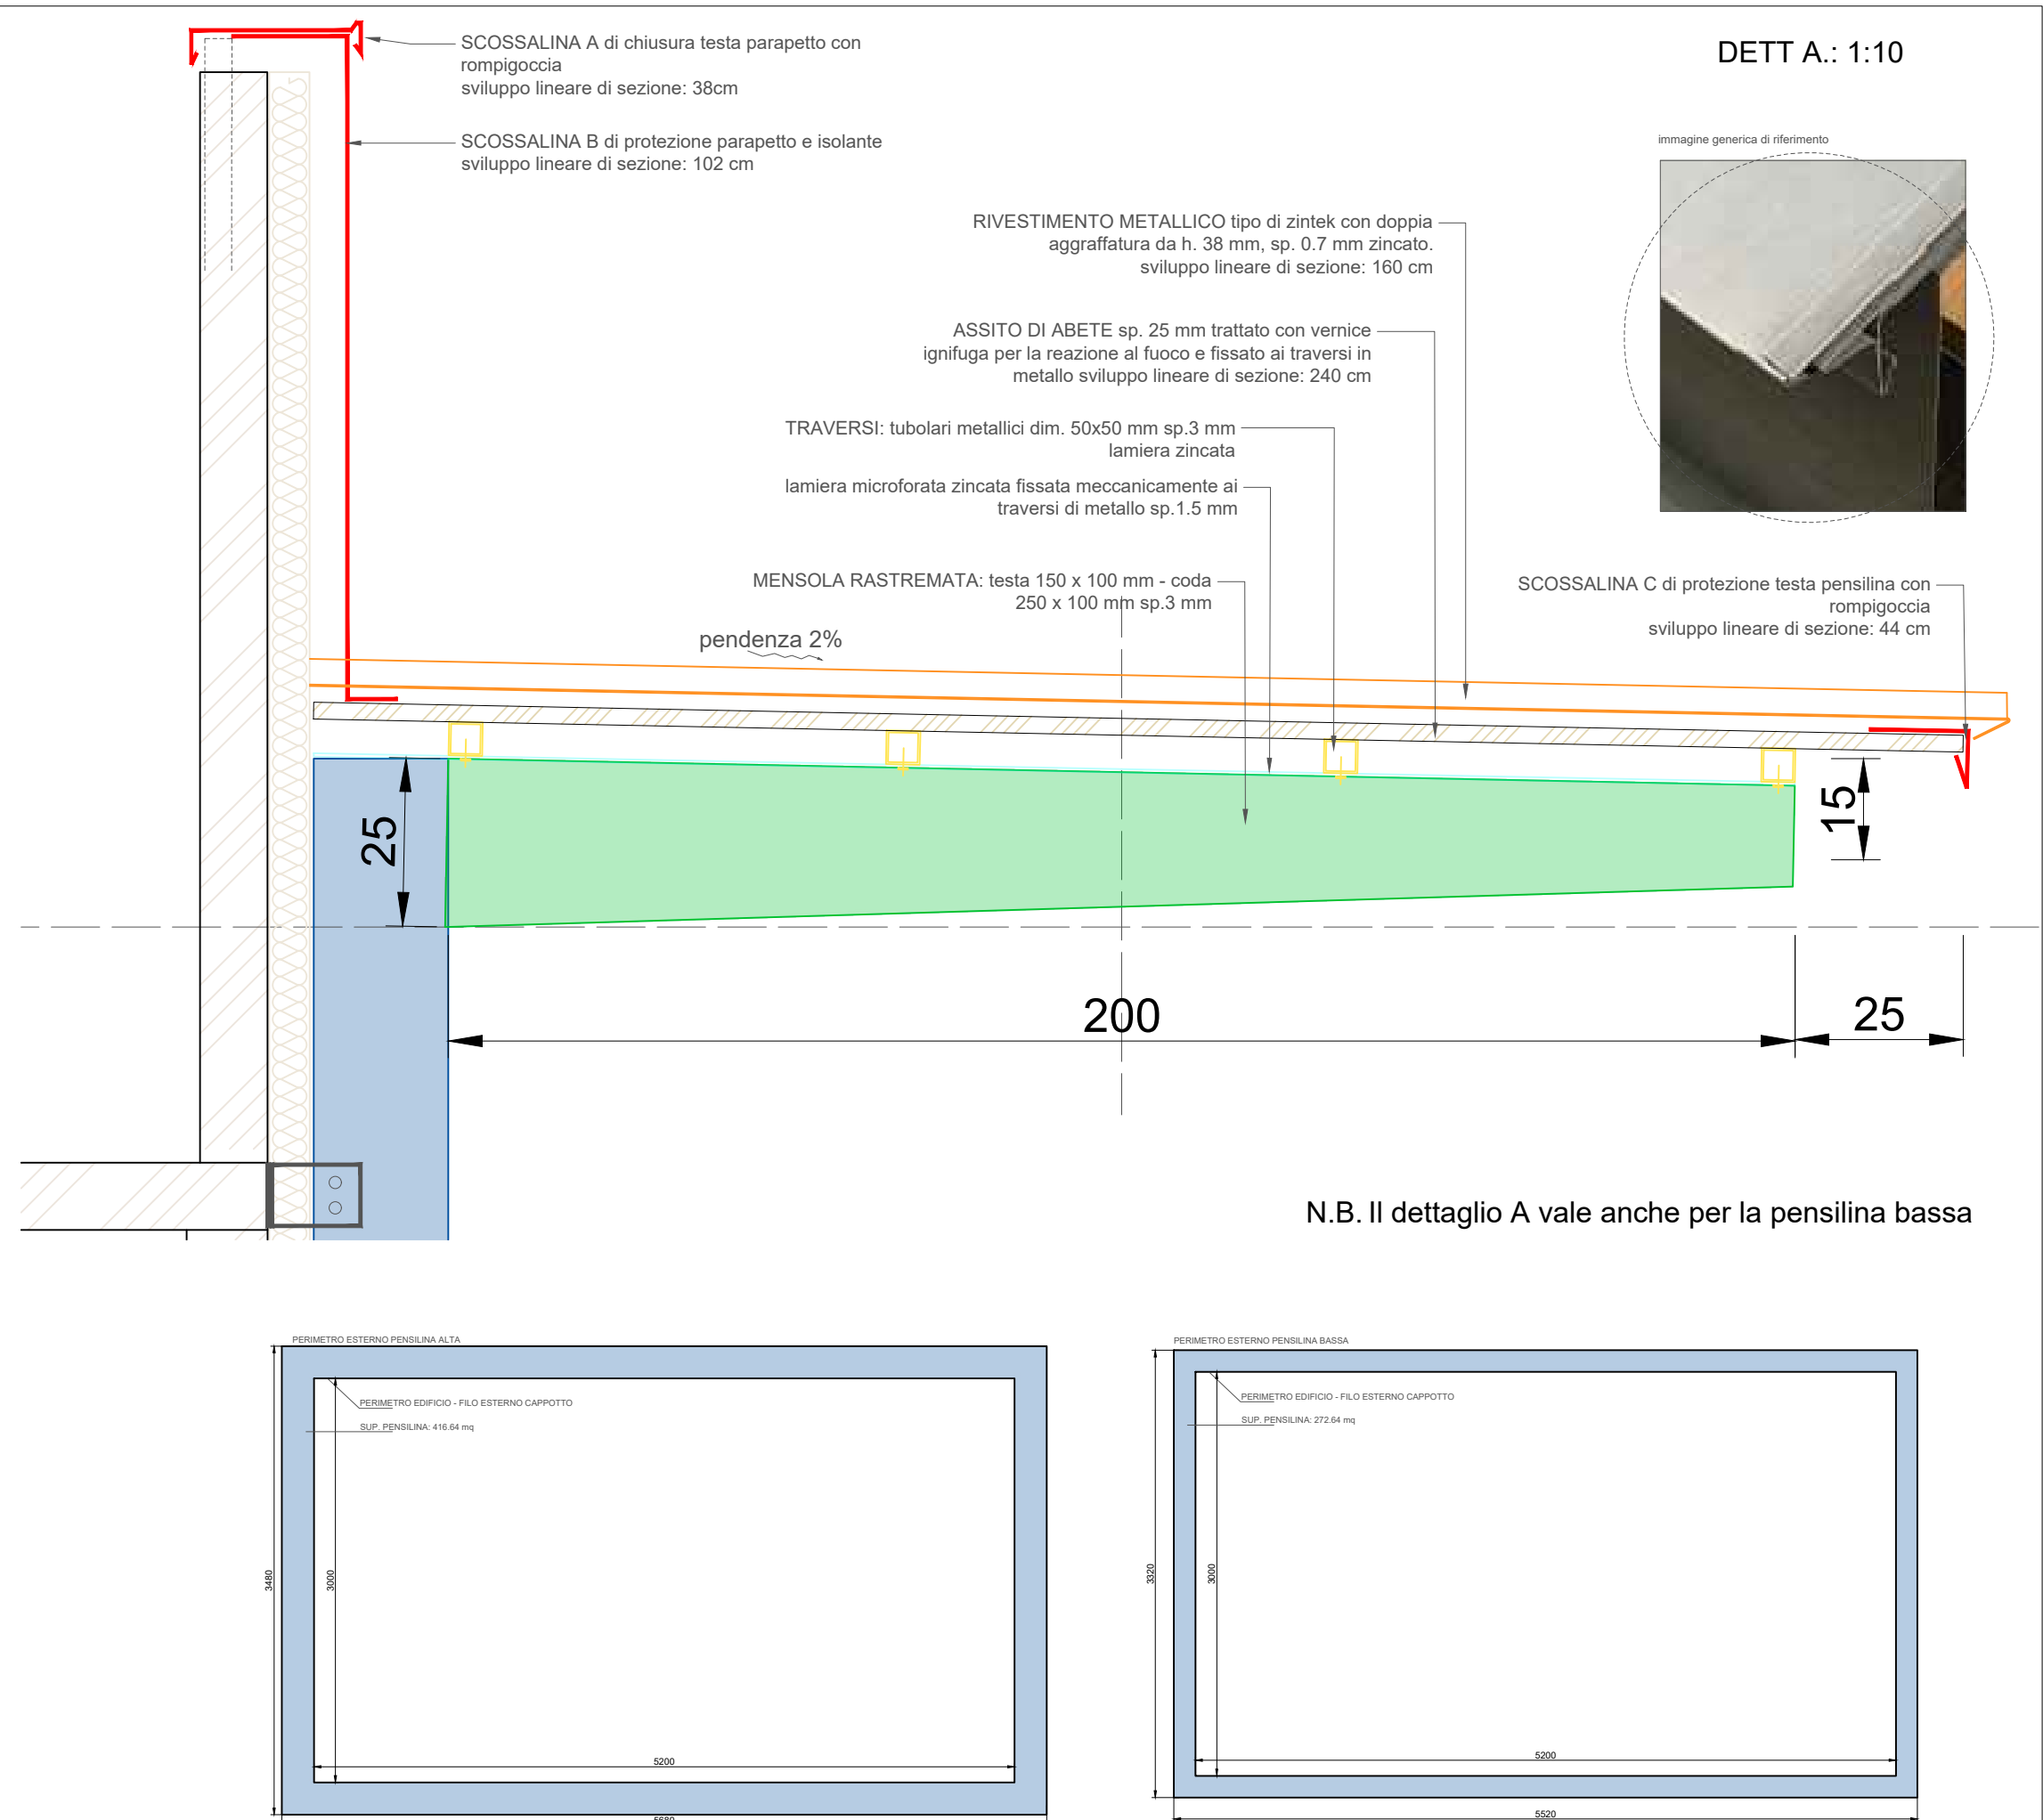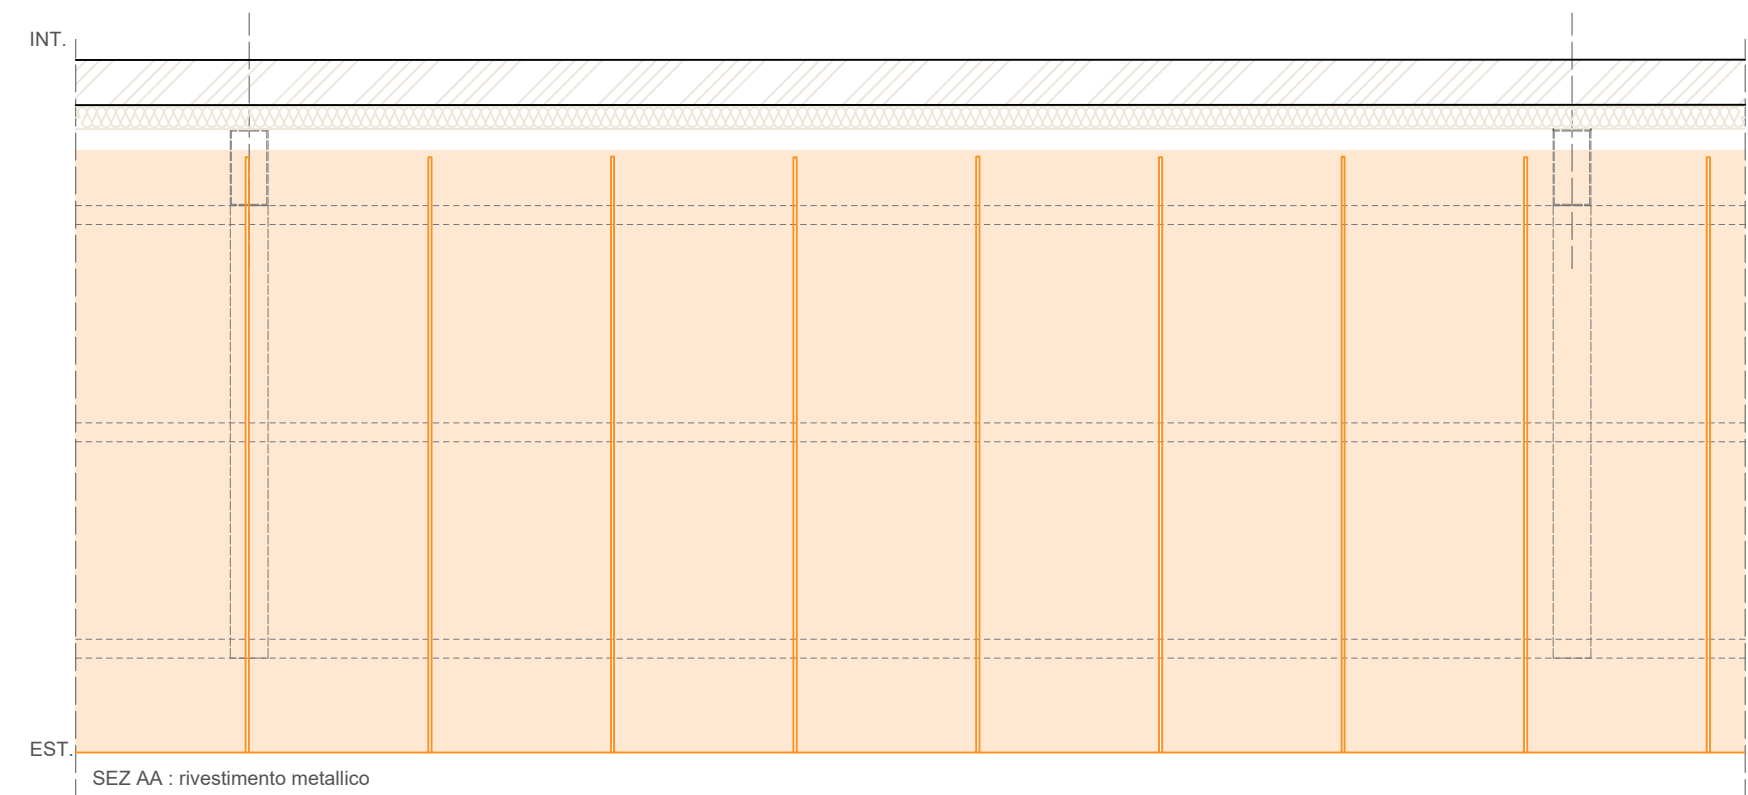

PIANO NAZIONALE DI RIPRESA E RESILIENZA			
Progetto Missione 2 - Rivoluzione verde e transizione digitale			
Componente 3 - Efficienza energetica e riqualificazione degli edifici			
Investimento 1.1.: " Costruzione di nuove scuole mediante sostituzione di edifici"			
Comune di Gallarate			
CUP: E31B22001110006		Progetto: COSTRUZIONE DI NUOVA SCUOLA SECONDARIA DI PRIMO GRADO IN VIA ALEARDI DI GALLARATE MEDIANTE SOSTITUZIONE DI EDIFICIO PRESISTENTE DI VIA TIRO A SEGNO	
Data: 13/05/2025		Localizzazione: Via Madonna in Campagna, 5 - 21013, Gallarate (VA)	
REV.	DATA	DESCRIZIONE	REDATTA DA
1	28/05/2026	Dati costruttivi - PENSILINE	OPERASTUDIO
2	16/05/2026	Rivisione a seguito di modifica elementi strutturali e prefissata	OPERASTUDIO
3	29/05/2026	Rivisione a seguito di modifica sezione mensole sistemate	OPERASTUDIO
4	24/06/2026	Rivisione a seguito di modifica sezioni strutture	
Cod. e titolo tavola / Elaborato:			Fase:
22036-PE-IP-GA-XXXX-TA-D-PEN-100-dettaglio pensiline			Direzione Lavori
Responsabile del procedimento:			
Arch. Luca Picco		Via Verdi 2 - Gallarate (VA)	
Dirigente del Settore LL.PP. e Patrimonio			
Ing. Cristiano Tenti		Via Verdi 2 - Gallarate (VA)	
Progettista Architettonico:			
Arch. Camillo M. Magni		OPERASTUDIO Magni Paci Architetti Via A. Maffucci 49 - Milano (MI)	
Progettista Strutturale:			
--		RIMOND s.r.l. via Giovanni da Castel Bolognese, 81 - 00153 Roma (RM)	
Progettista Impianti Meccanici:			
--		RIMOND s.r.l. via Giovanni da Castel Bolognese, 81 - 00153 Roma (RM)	
Progettista Impianti Elettrici:			
--		RIMOND s.r.l. via Giovanni da Castel Bolognese, 81 - 00153 Roma (RM)	
Progettista Antincendio:			
Ing. Elena Savini		Via Monte Pellicciola, 1 - 00010 Monteflavio (RM)	
Progettista Acustico:			
Dr. Carolina Aratari		Via Madonnina, 15 - 20026 Nolese Milanese (MI)	
Ai termini di legge si riserva la proprietà di questo elaborato che non potrà essere riprodotto, duplicato e o reso noto a terzi in tutto e o in parte privo della firma autografa e dell'imbolo o senza autorizzazione, secondo quanto previsto dalla Legge 22/04/41 n. 633 - art. 257S			