



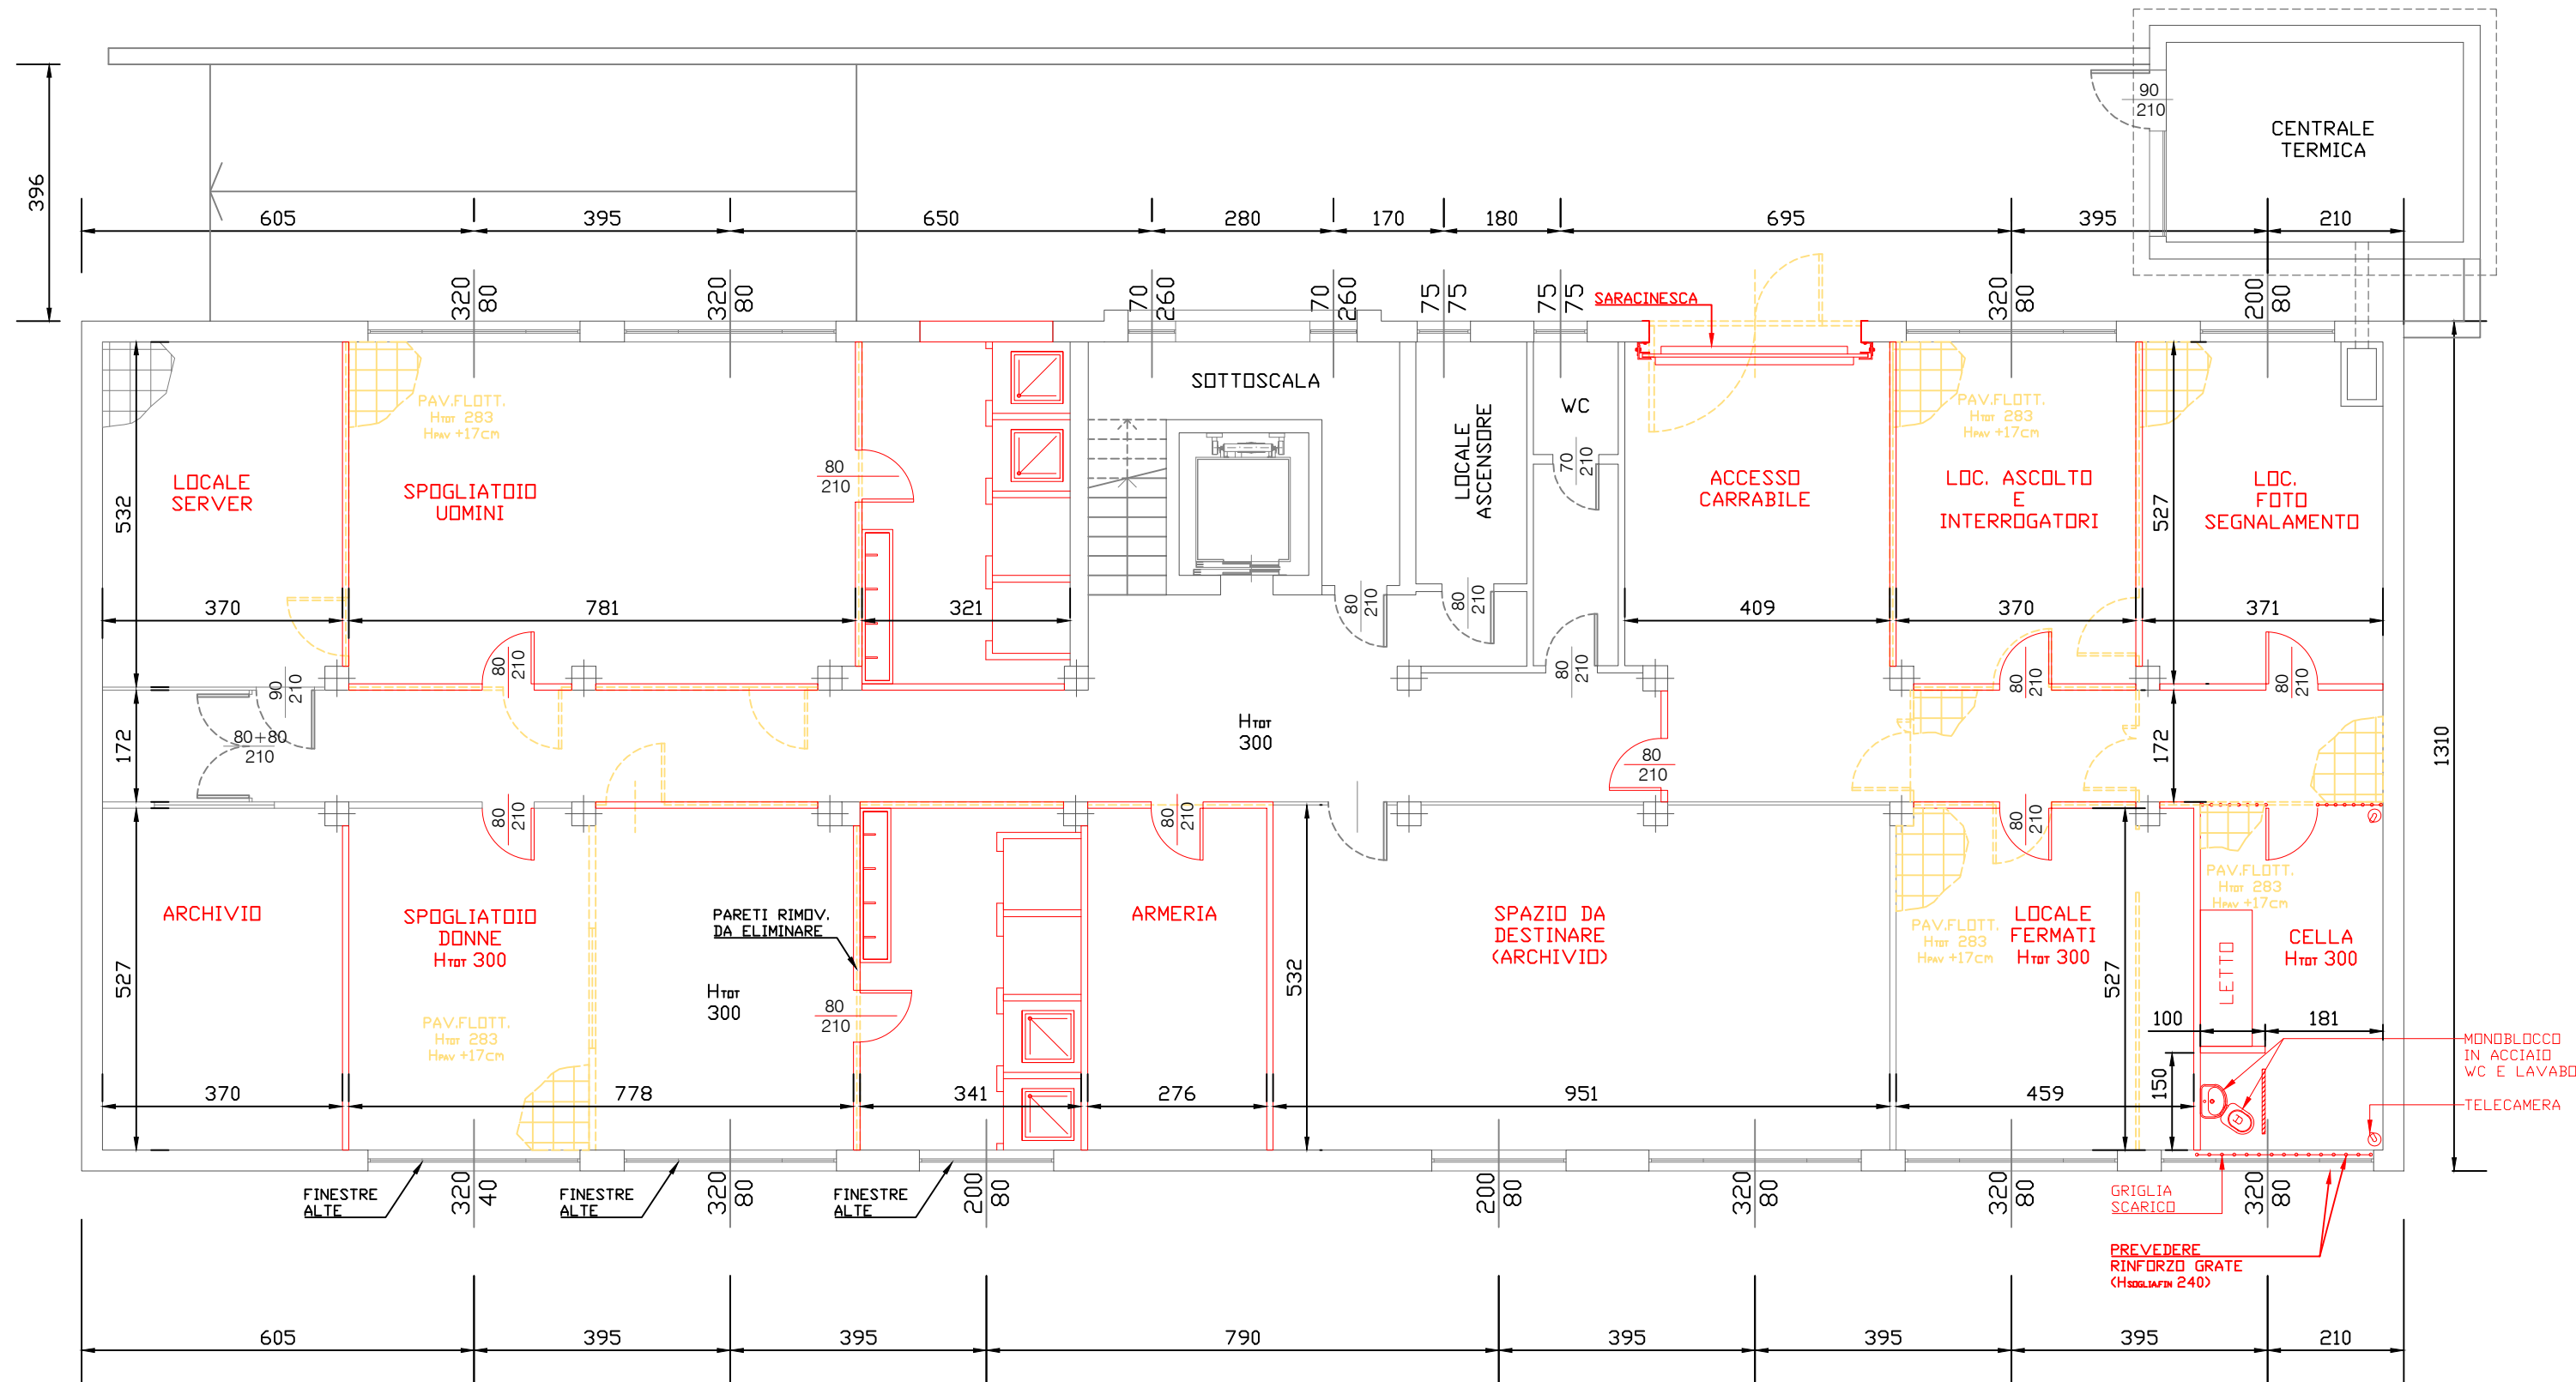

PIANTA PIANO SEMINTERRATO
IPOTESI PROGETTUALE

LEGENDA	
■	NUOVA COSTRUZIONE
■	DEMOLIZIONI

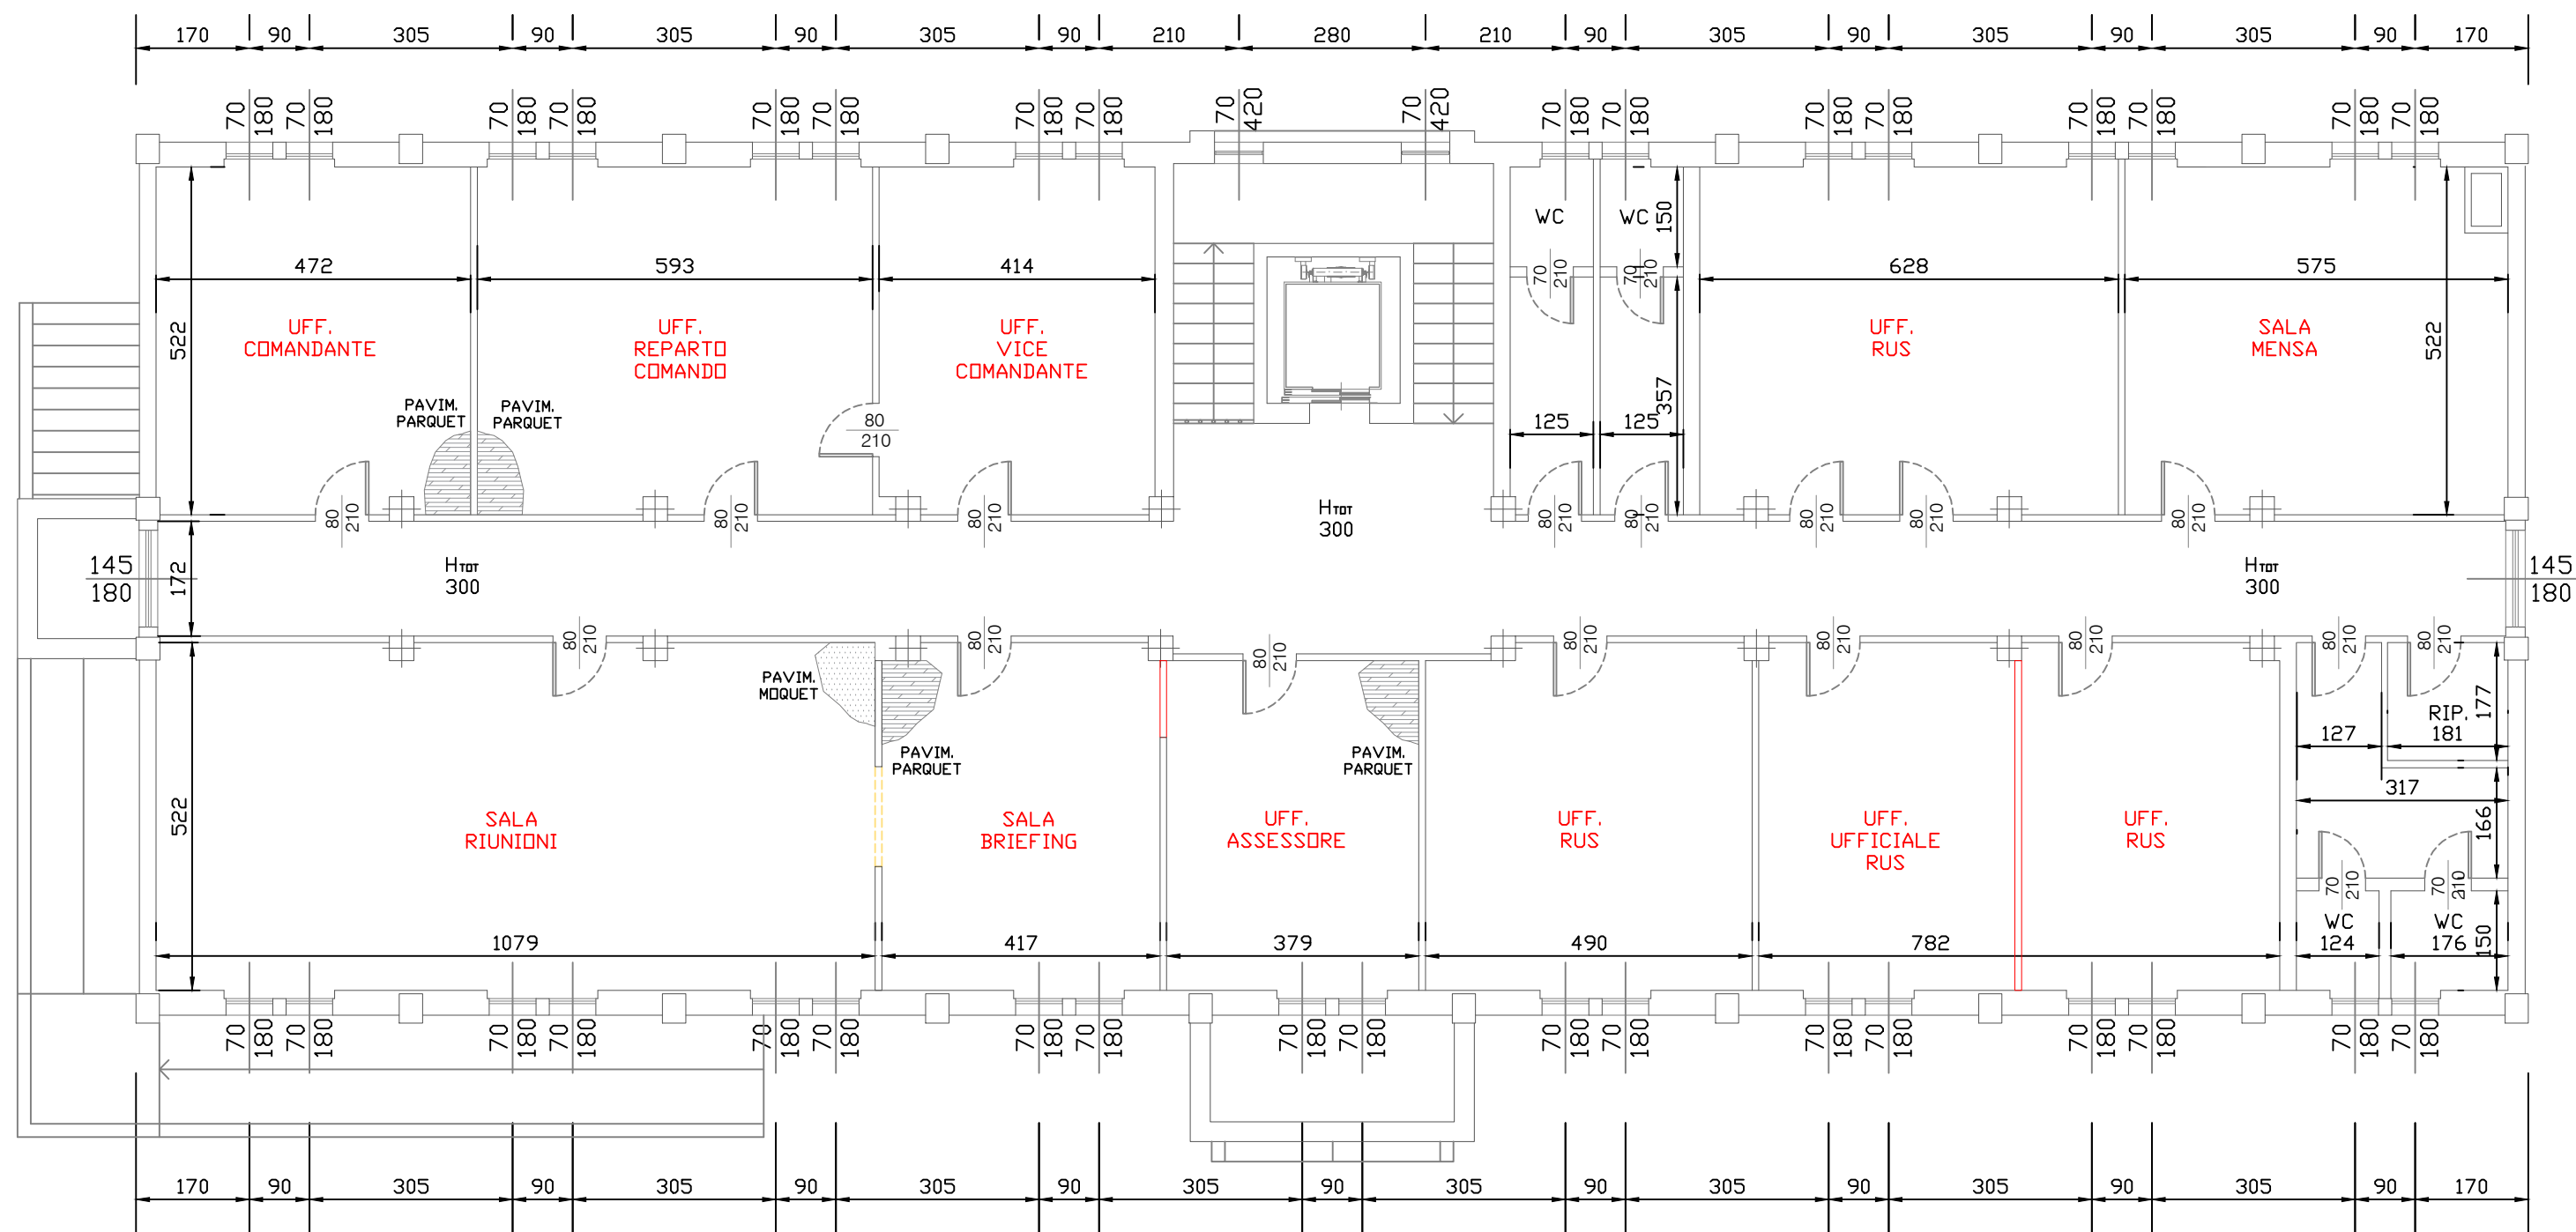

PIANTA PIANO PRIMO
IPOTESI PROGETTUALE

LEGENDA	
■	NUOVA COSTRUZIONE
■	DEMOLIZIONI