


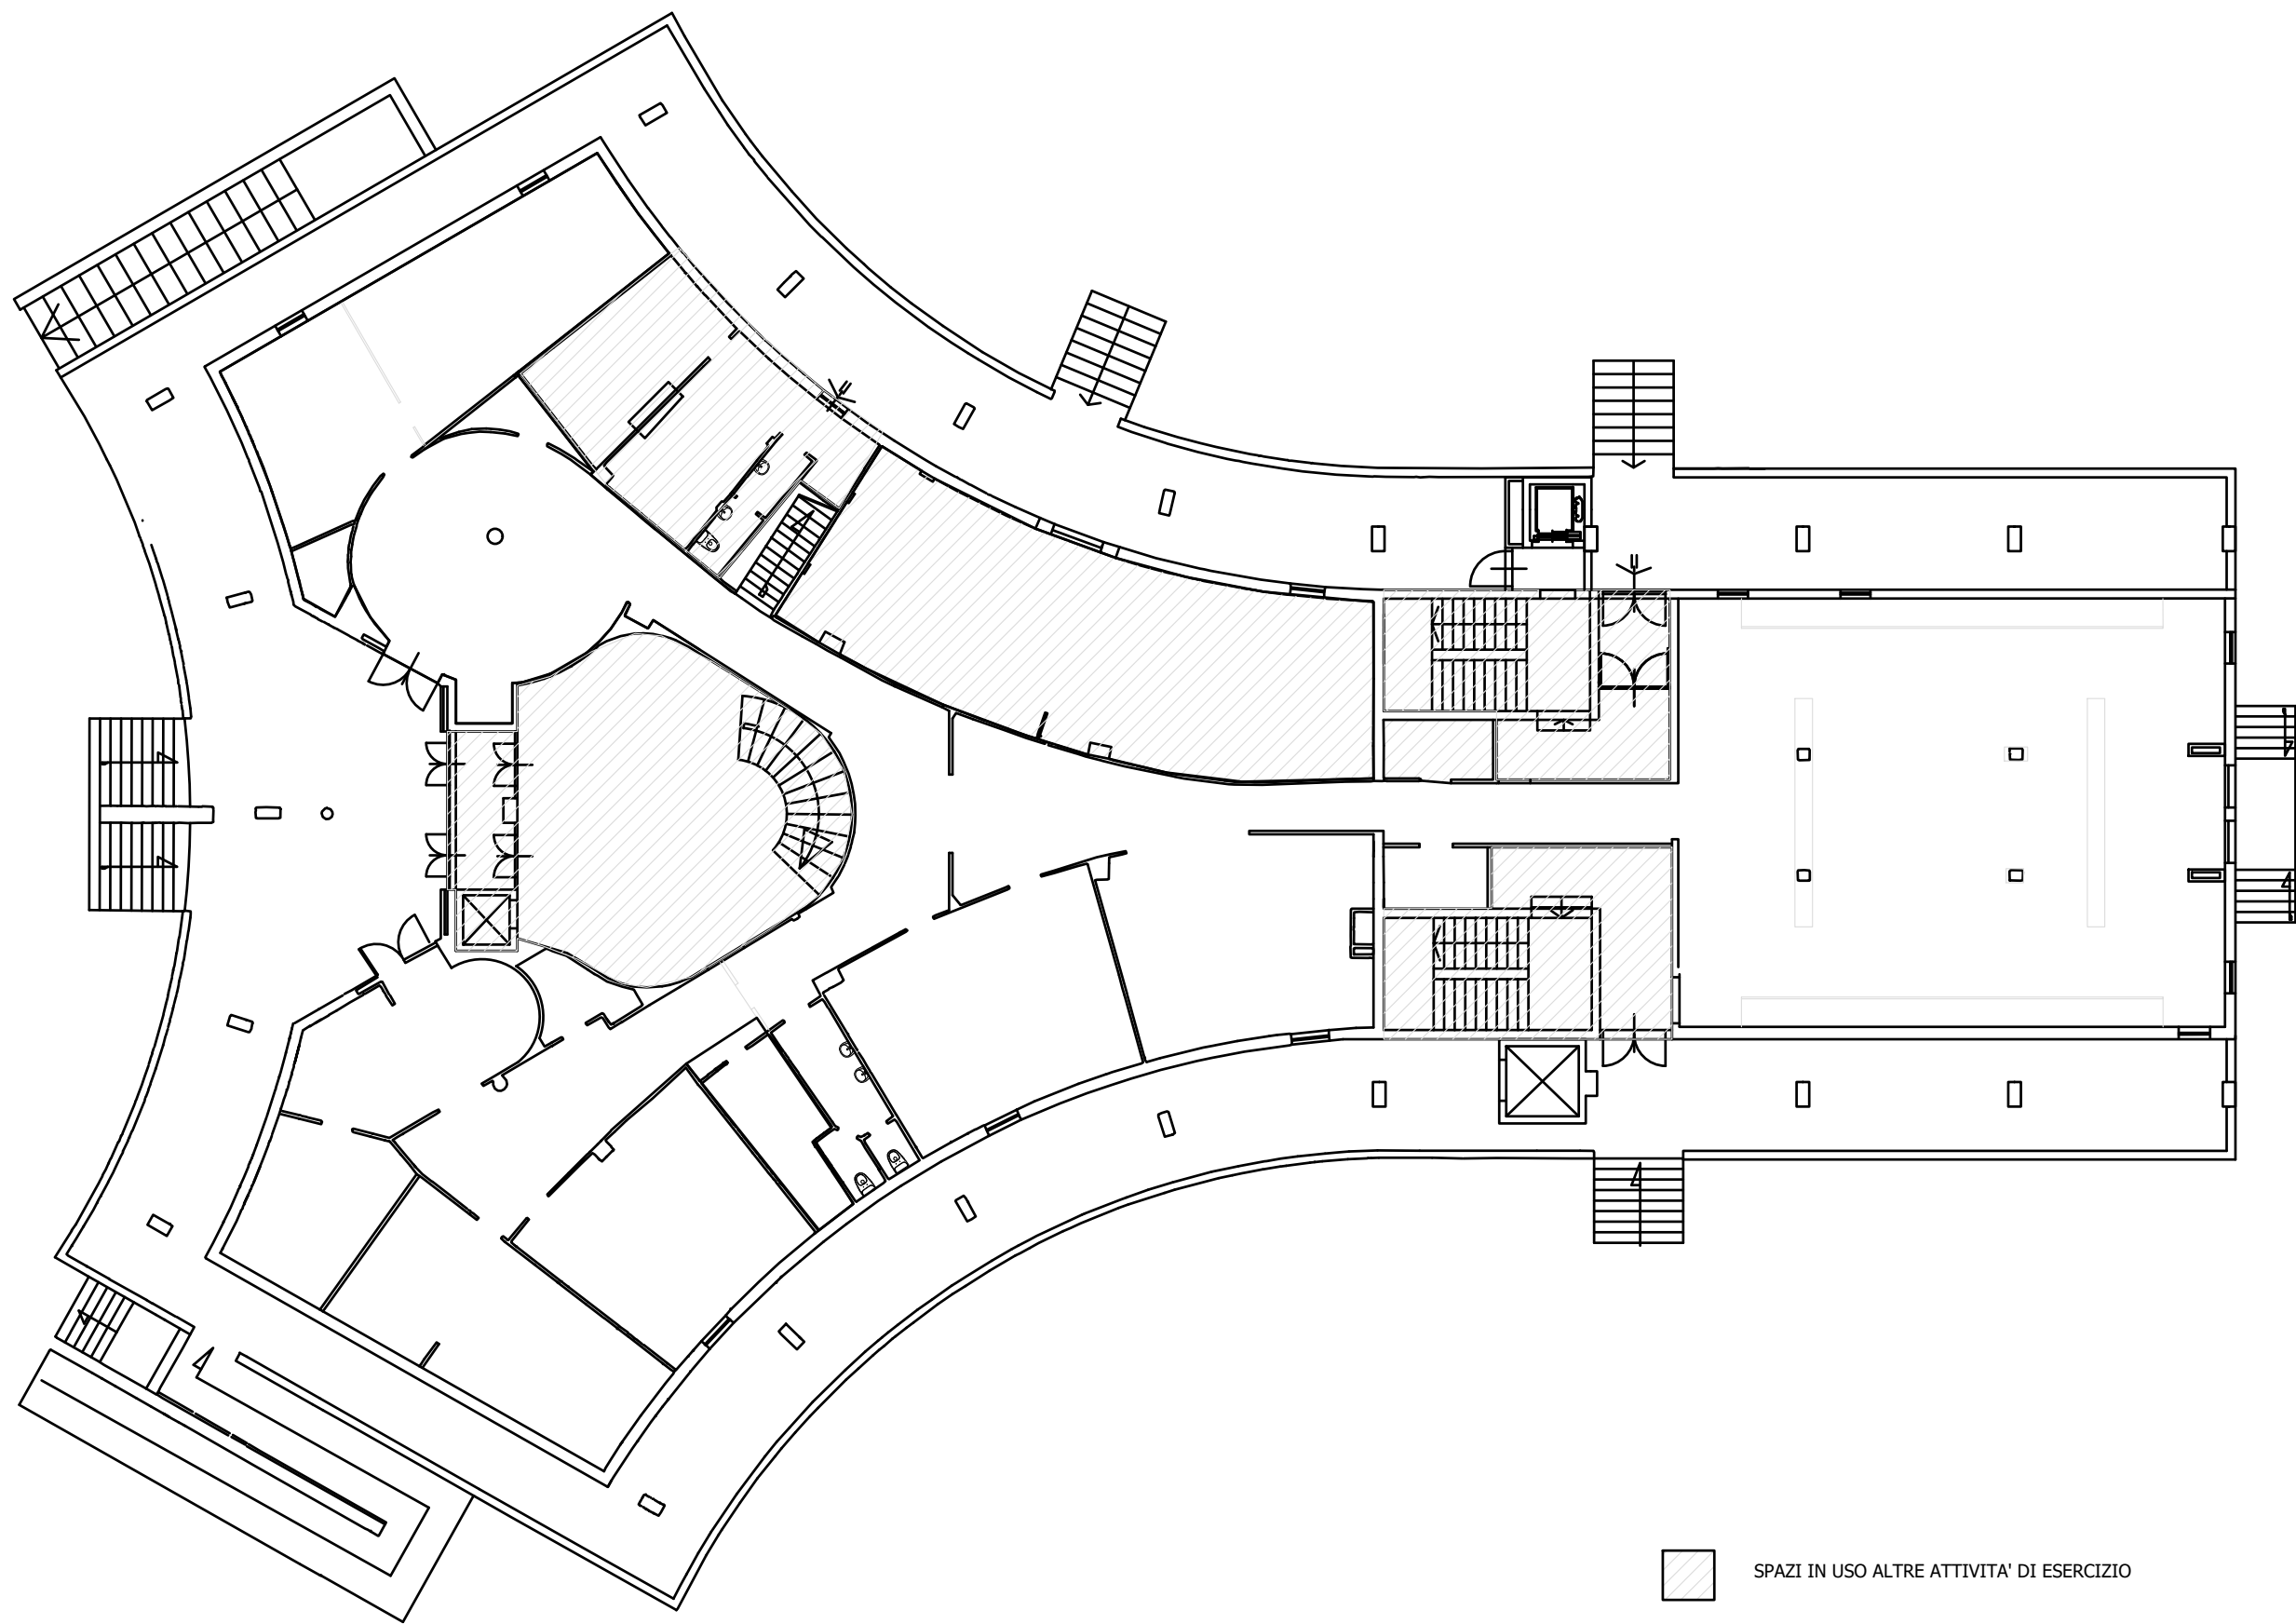

SPAZI IN USO ALTRE ATTIVITA' DI ESERCIZIO



Città di Gallarate
Provincia di Varese
Settore Tecnico
Ufficio edilizia comunale



titolo
**PATRIMONIO VIVO. SOSTENIBILITÀ, ACCESSIBILITÀ E ATTIVAZIONE CULTURALE PER IL
MUSEO MA*GA e MA*GA 2 (EX/GAM) CUP -E34H26000180006 CIG- BBEC1286DC
MA*GA 2 - Piano rialzato - Stato di fatto**

disegno n.
1


scala
1:200

data
giugno 2026

livello
**progetto di fattibilità
tecnico-economica**

RESP. UNICO PROGETTO
Dr. Arch.Luca Picco

Progettista
Dr. Arch.Luca Picco

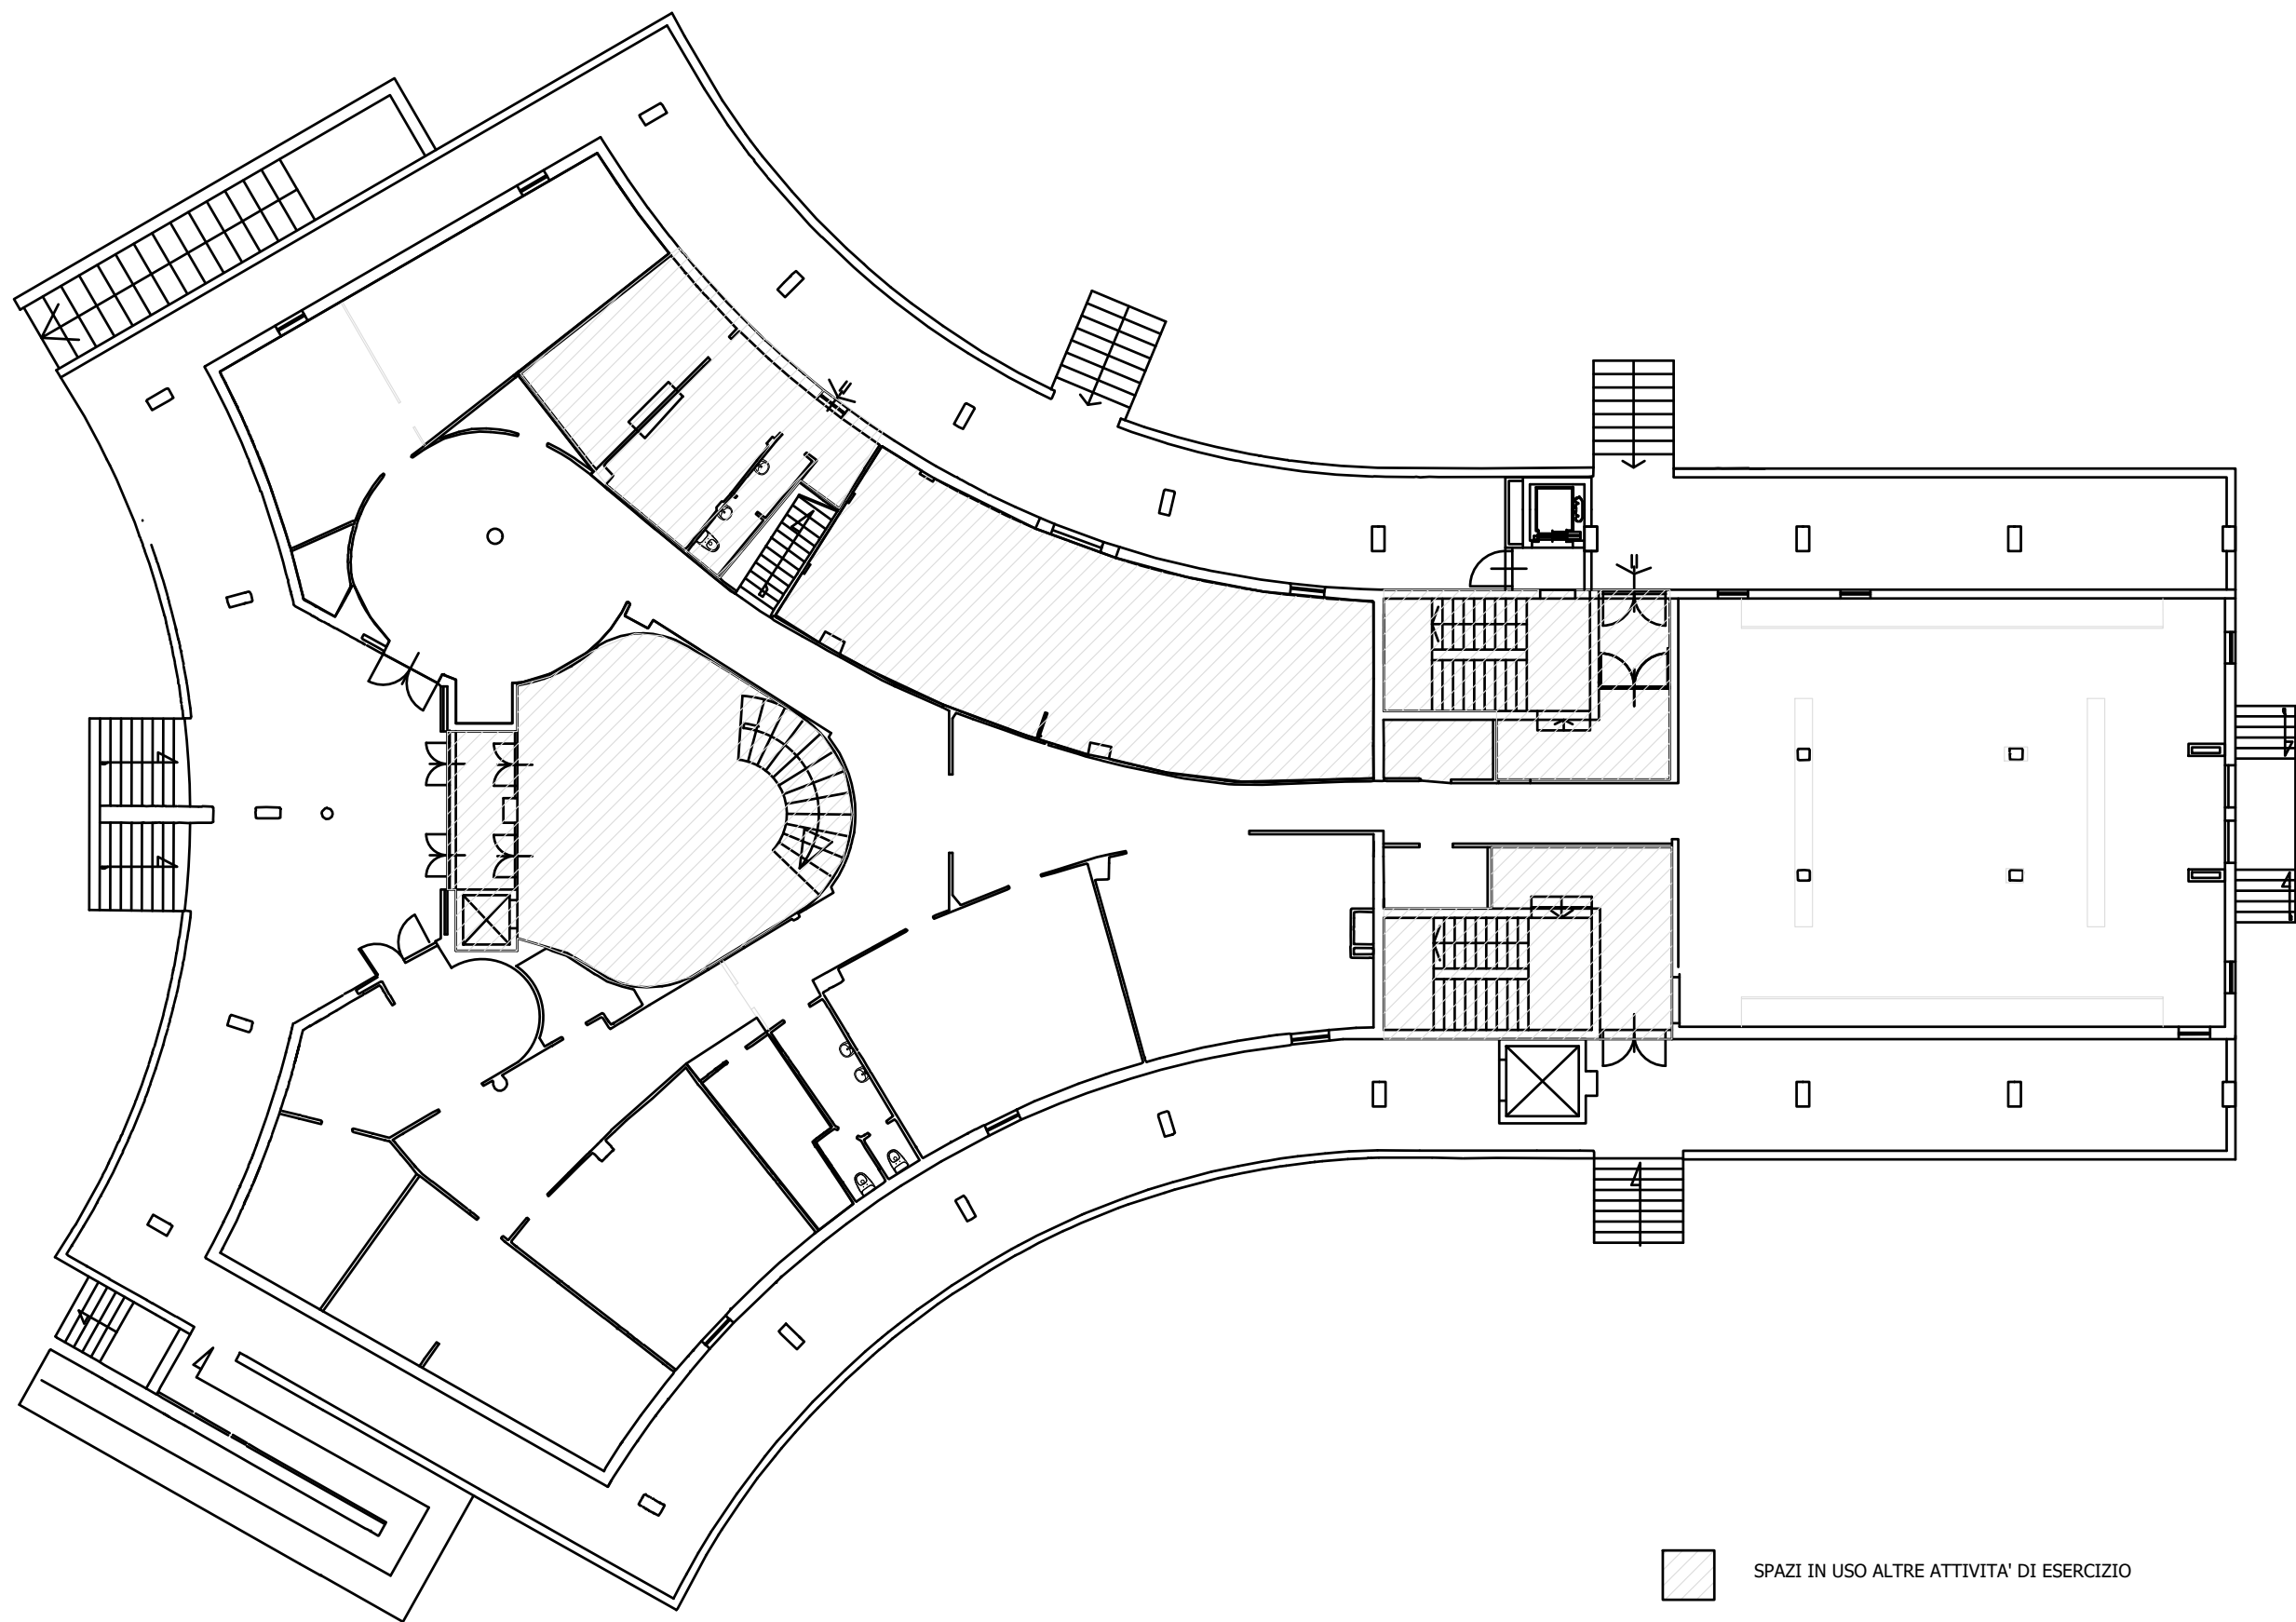

Comune di Gallarate

Provincia di Varese

Settore Tecnico

Ufficio edilizia comunale



titolo

PATRIMONIO VIVO. SOSTENIBILITÀ, ACCESSIBILITÀ E ATTIVAZIONE CULTURALE PER IL
MUSEO MA*GA e MA*GA 2 (EX/GAM) CUP -E34H26000180006 CIG- BBEC1286DC
MA*GA 2 - Piano PRIMO - Stato di fatto

disegno n.

2

scala

1:200

data


giugno 2026

livello

progetto di fattibilità
tecnico-economica

RESP. UNICO PROGETTO
Dr. Arch.Luca Picco

Progettista
Dr. Arch.Luca Picco

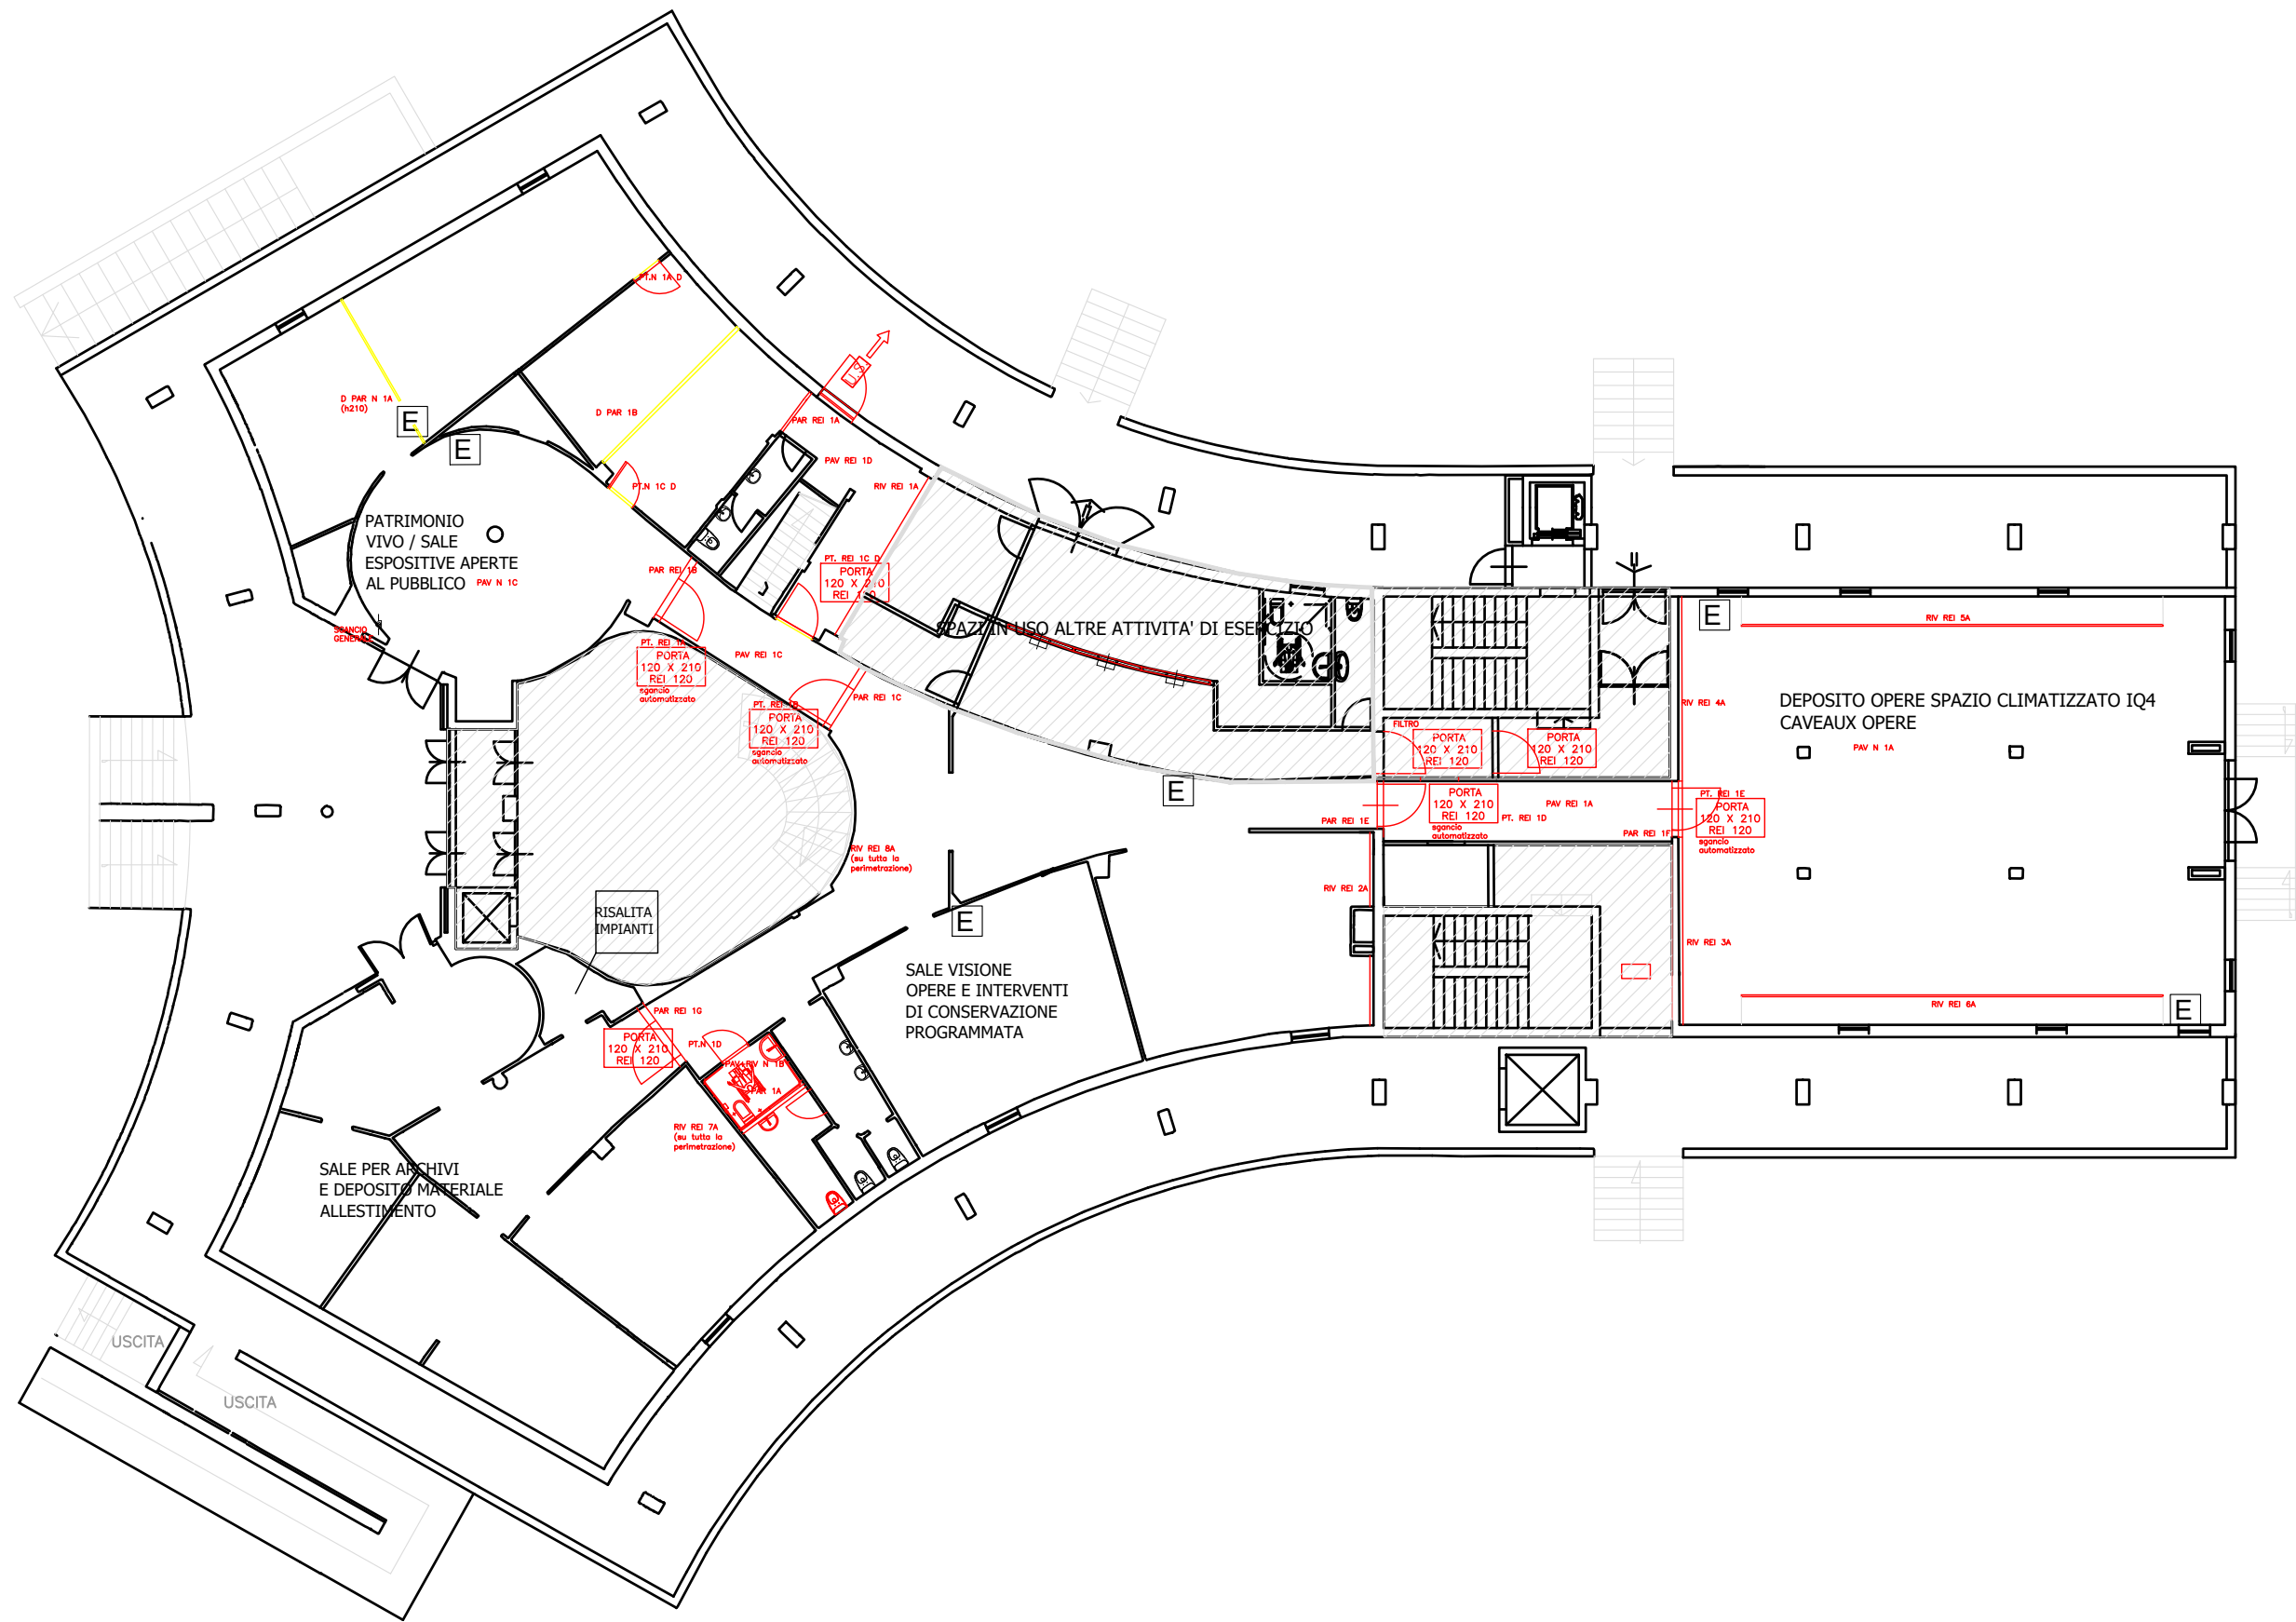

Comune di Gallarate
Provincia di Varese
Settore Tecnico
Ufficio edilizia comunale



titolo
PATRIMONIO VIVO. SOSTENIBILITÀ, ACCESSIBILITÀ E ATTIVAZIONE CULTURALE PER IL
MUSEO MA*GA e MA*GA 2 (EX/GAM) CUP -E34H26000180006 CIG- BBEC1286DC
MA*GA 2 - Piano rialzato - Stato di PROGETTO

disegno n.
3


scala
1:200

data
giugno 2026

livello
progetto di fattibilità
tecnico-economica

RESP. UNICO PROGETTO
Dr. Arch.Luca Picco

Progettista
Dr. Arch.Luca Picco

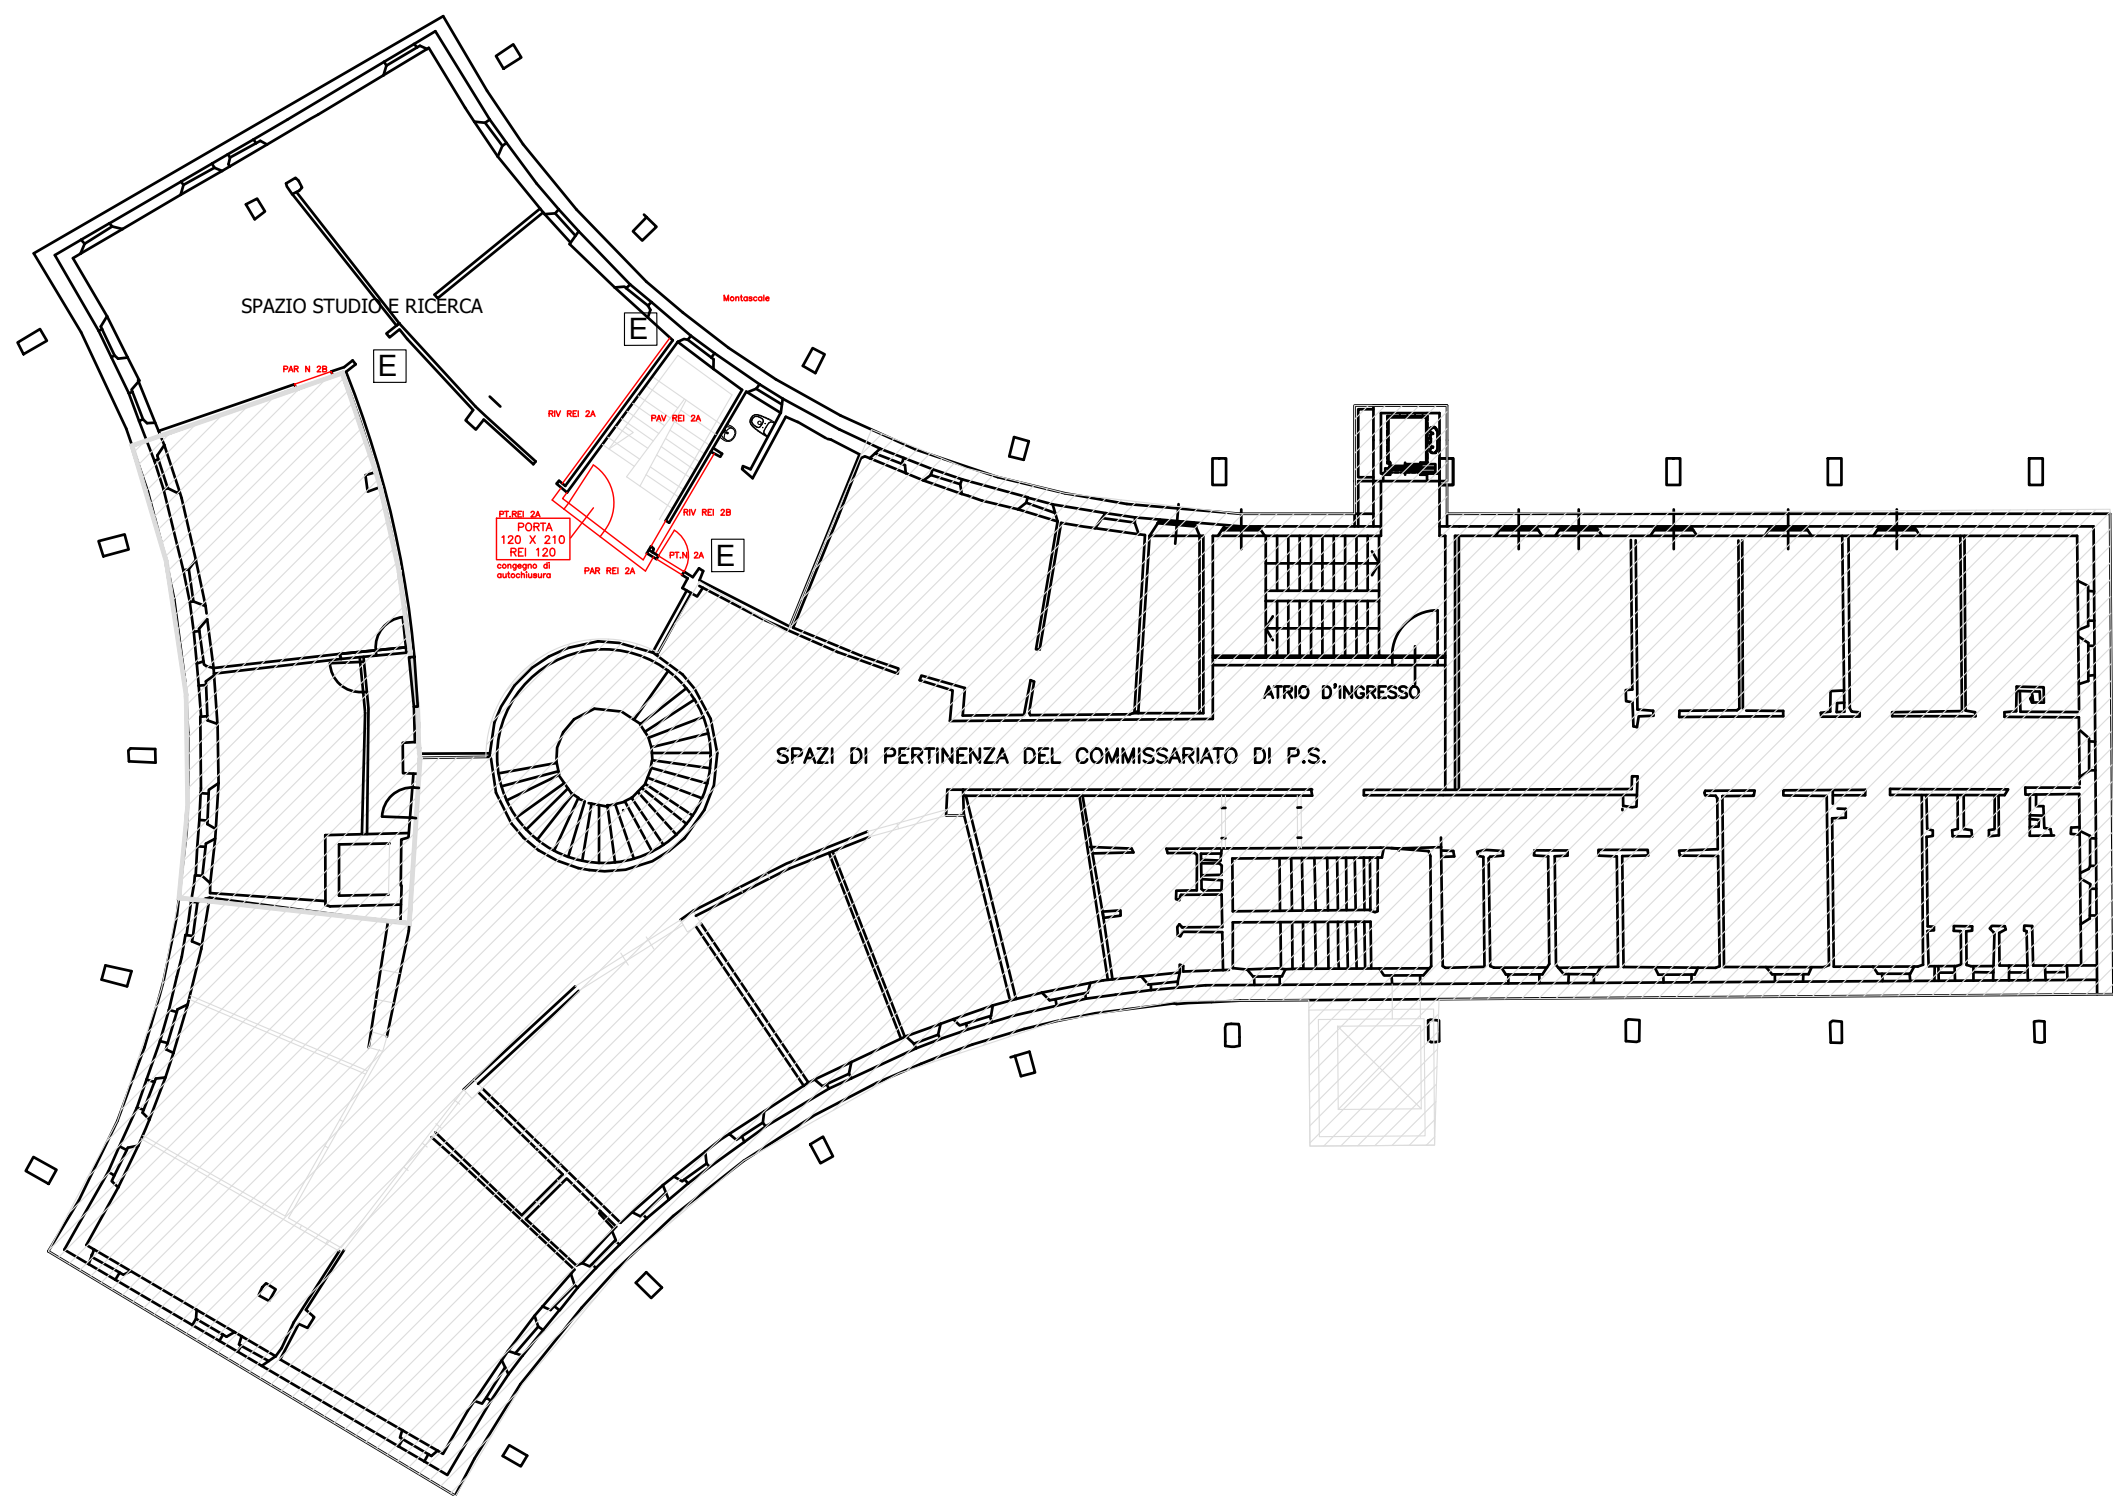

Comune di Gallarate

Provincia di Varese

Settore Tecnico

Ufficio edilizia comunale



titolo

PATRIMONIO VIVO. SOSTENIBILITÀ, ACCESSIBILITÀ E ATTIVAZIONE CULTURALE PER IL
MUSEO MA*GA e MA*GA 2 (EX/GAM) CUP -E34H26000180006 CIG- BBEC1286DC
MA*GA 2 - Piano PRIMO - Stato di PROGETTO

disegno n.

4

scala

1:200

data

giugno 2026

livello

progetto di fattibilità
tecnico-economica

RESP. UNICO PROGETTO
Dr. Arch. Luca Picco

Progettista
Dr. Arch. Luca Picco

