





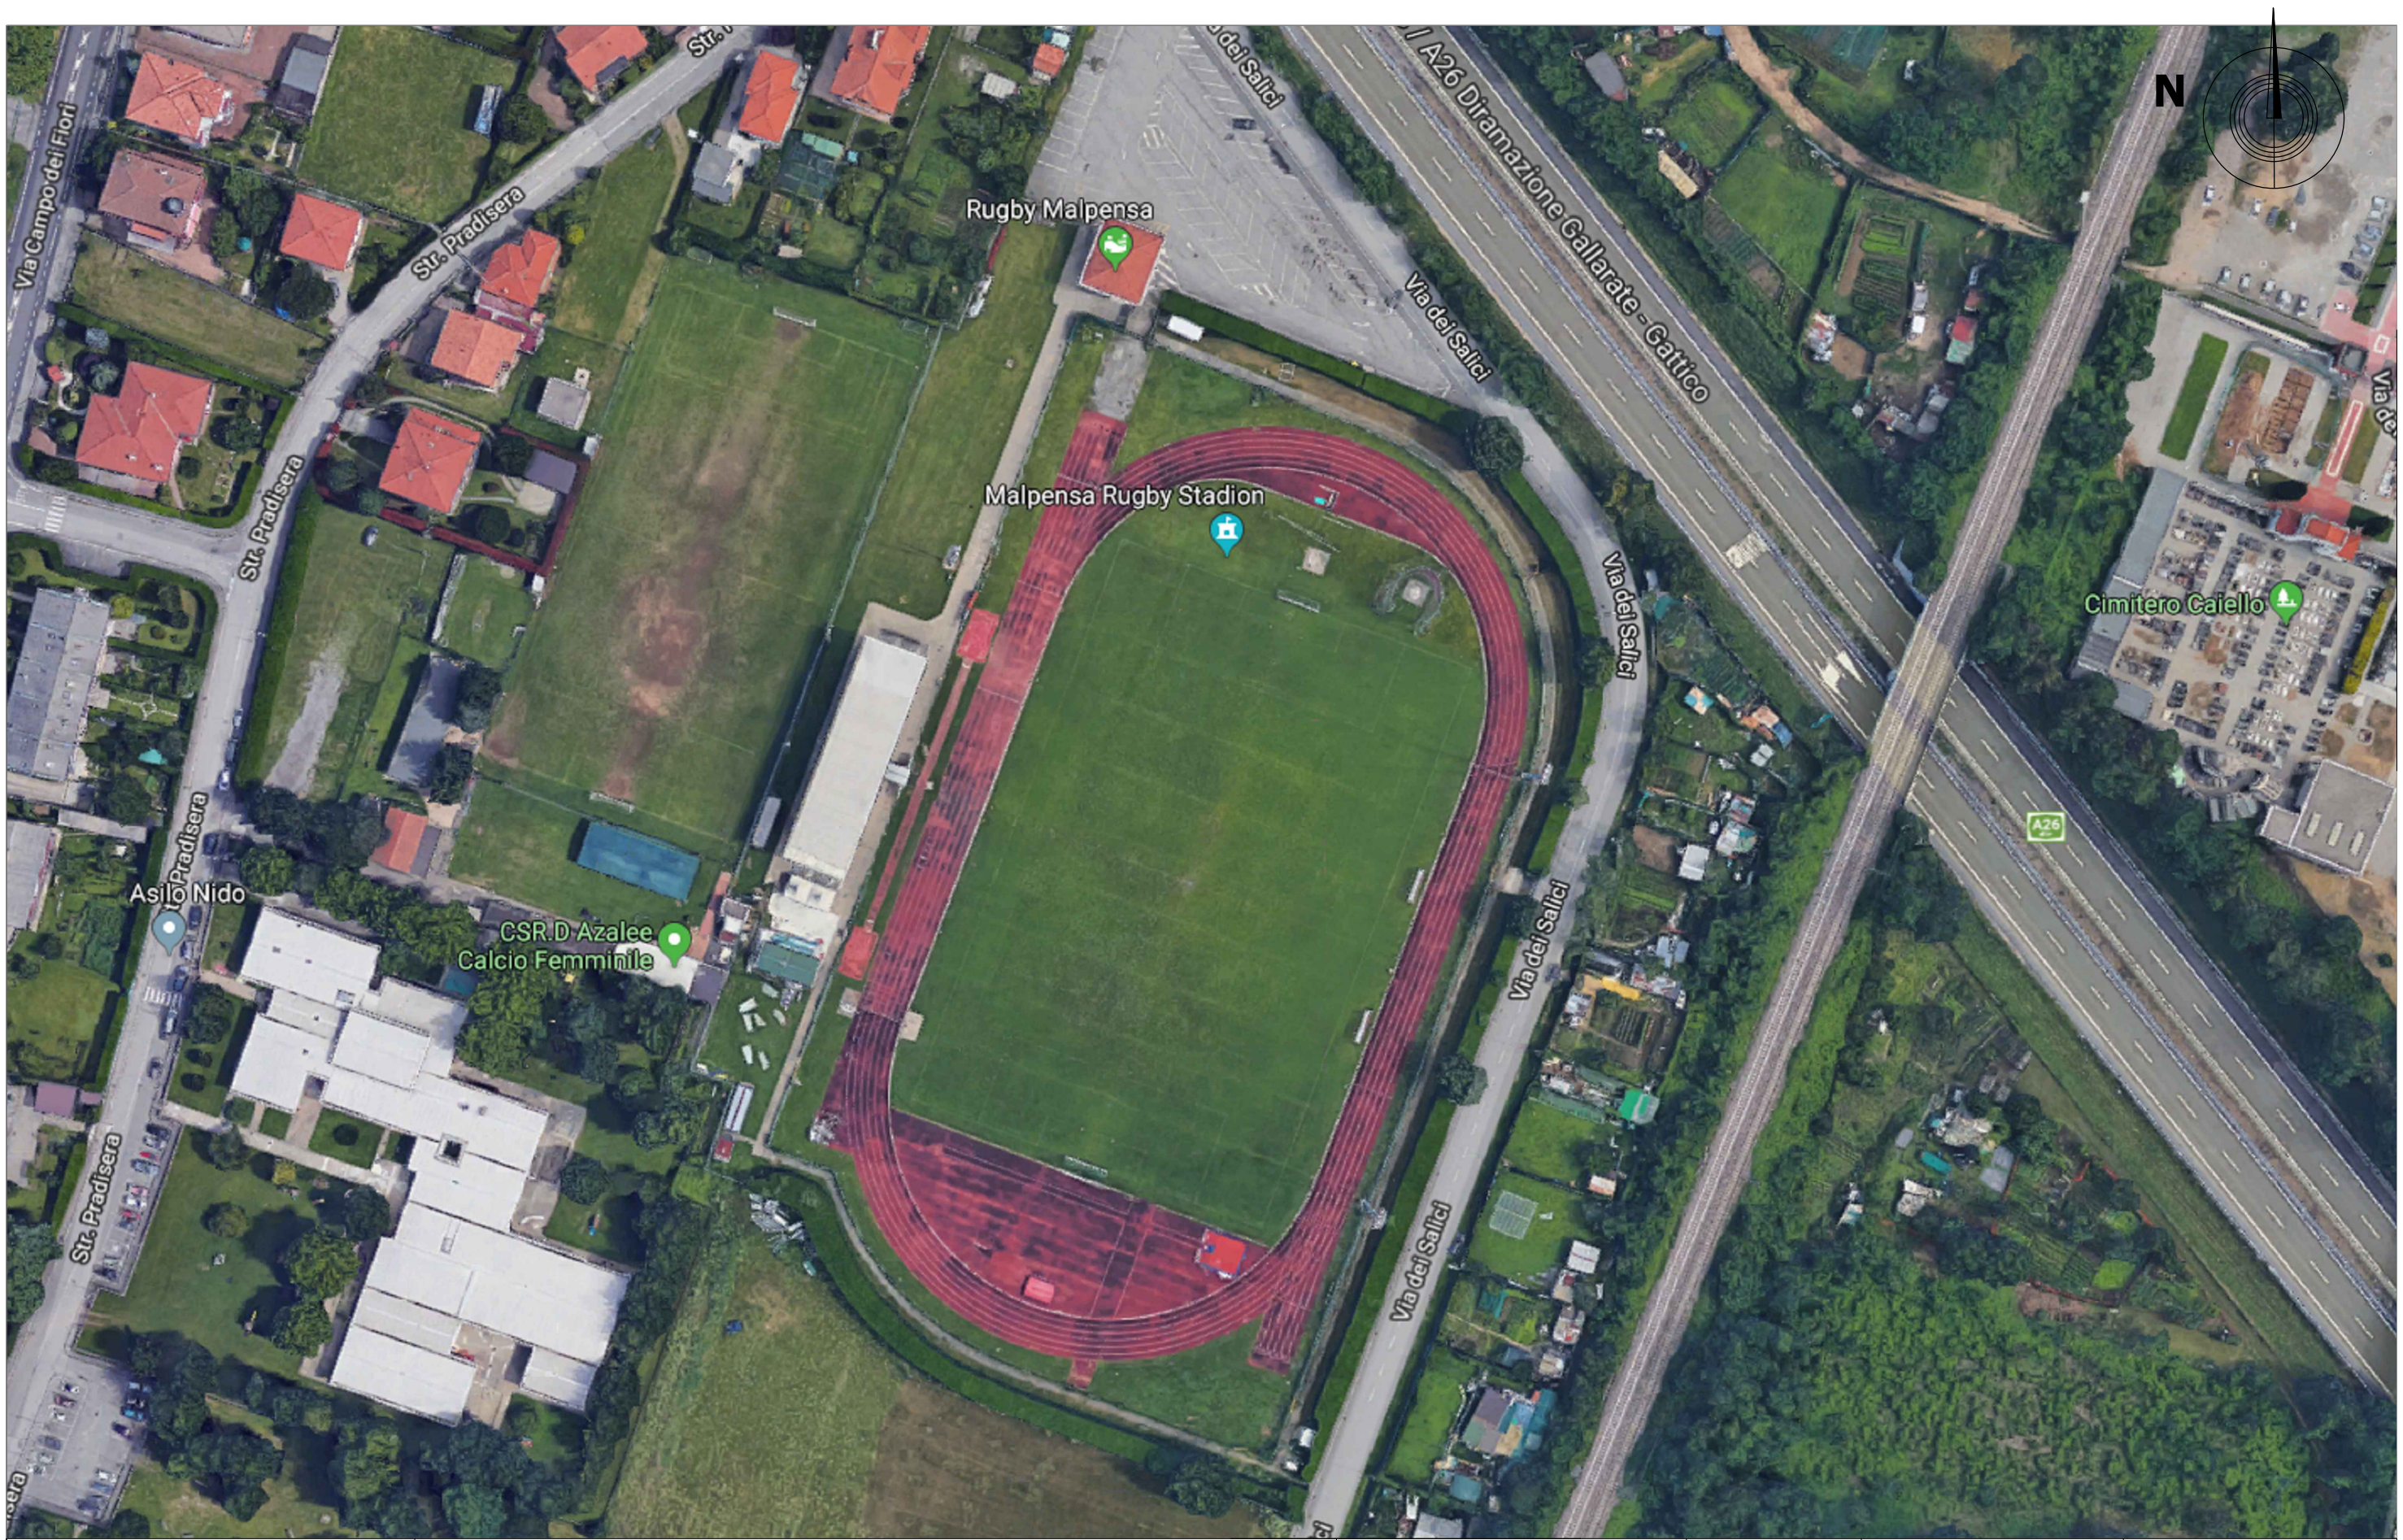


 Comune di Gallarate Provincia di Varese Settore 3 Ilpp Ufficio edilizia comunale	titolo Ristrutturazione centro sportivo Stadio Le Azalee - Primo stralcio relativo all'intervento di trasformazione del campo con nuovo manto di erba sintetica omologato LND.	disegno n. 1	scala	Ortofoto	RESP. DEL PROCEDIMENTO Dr.Arch.Luca Picco
			data dic 2020		Progettista Dr. Arch.Luca Picco

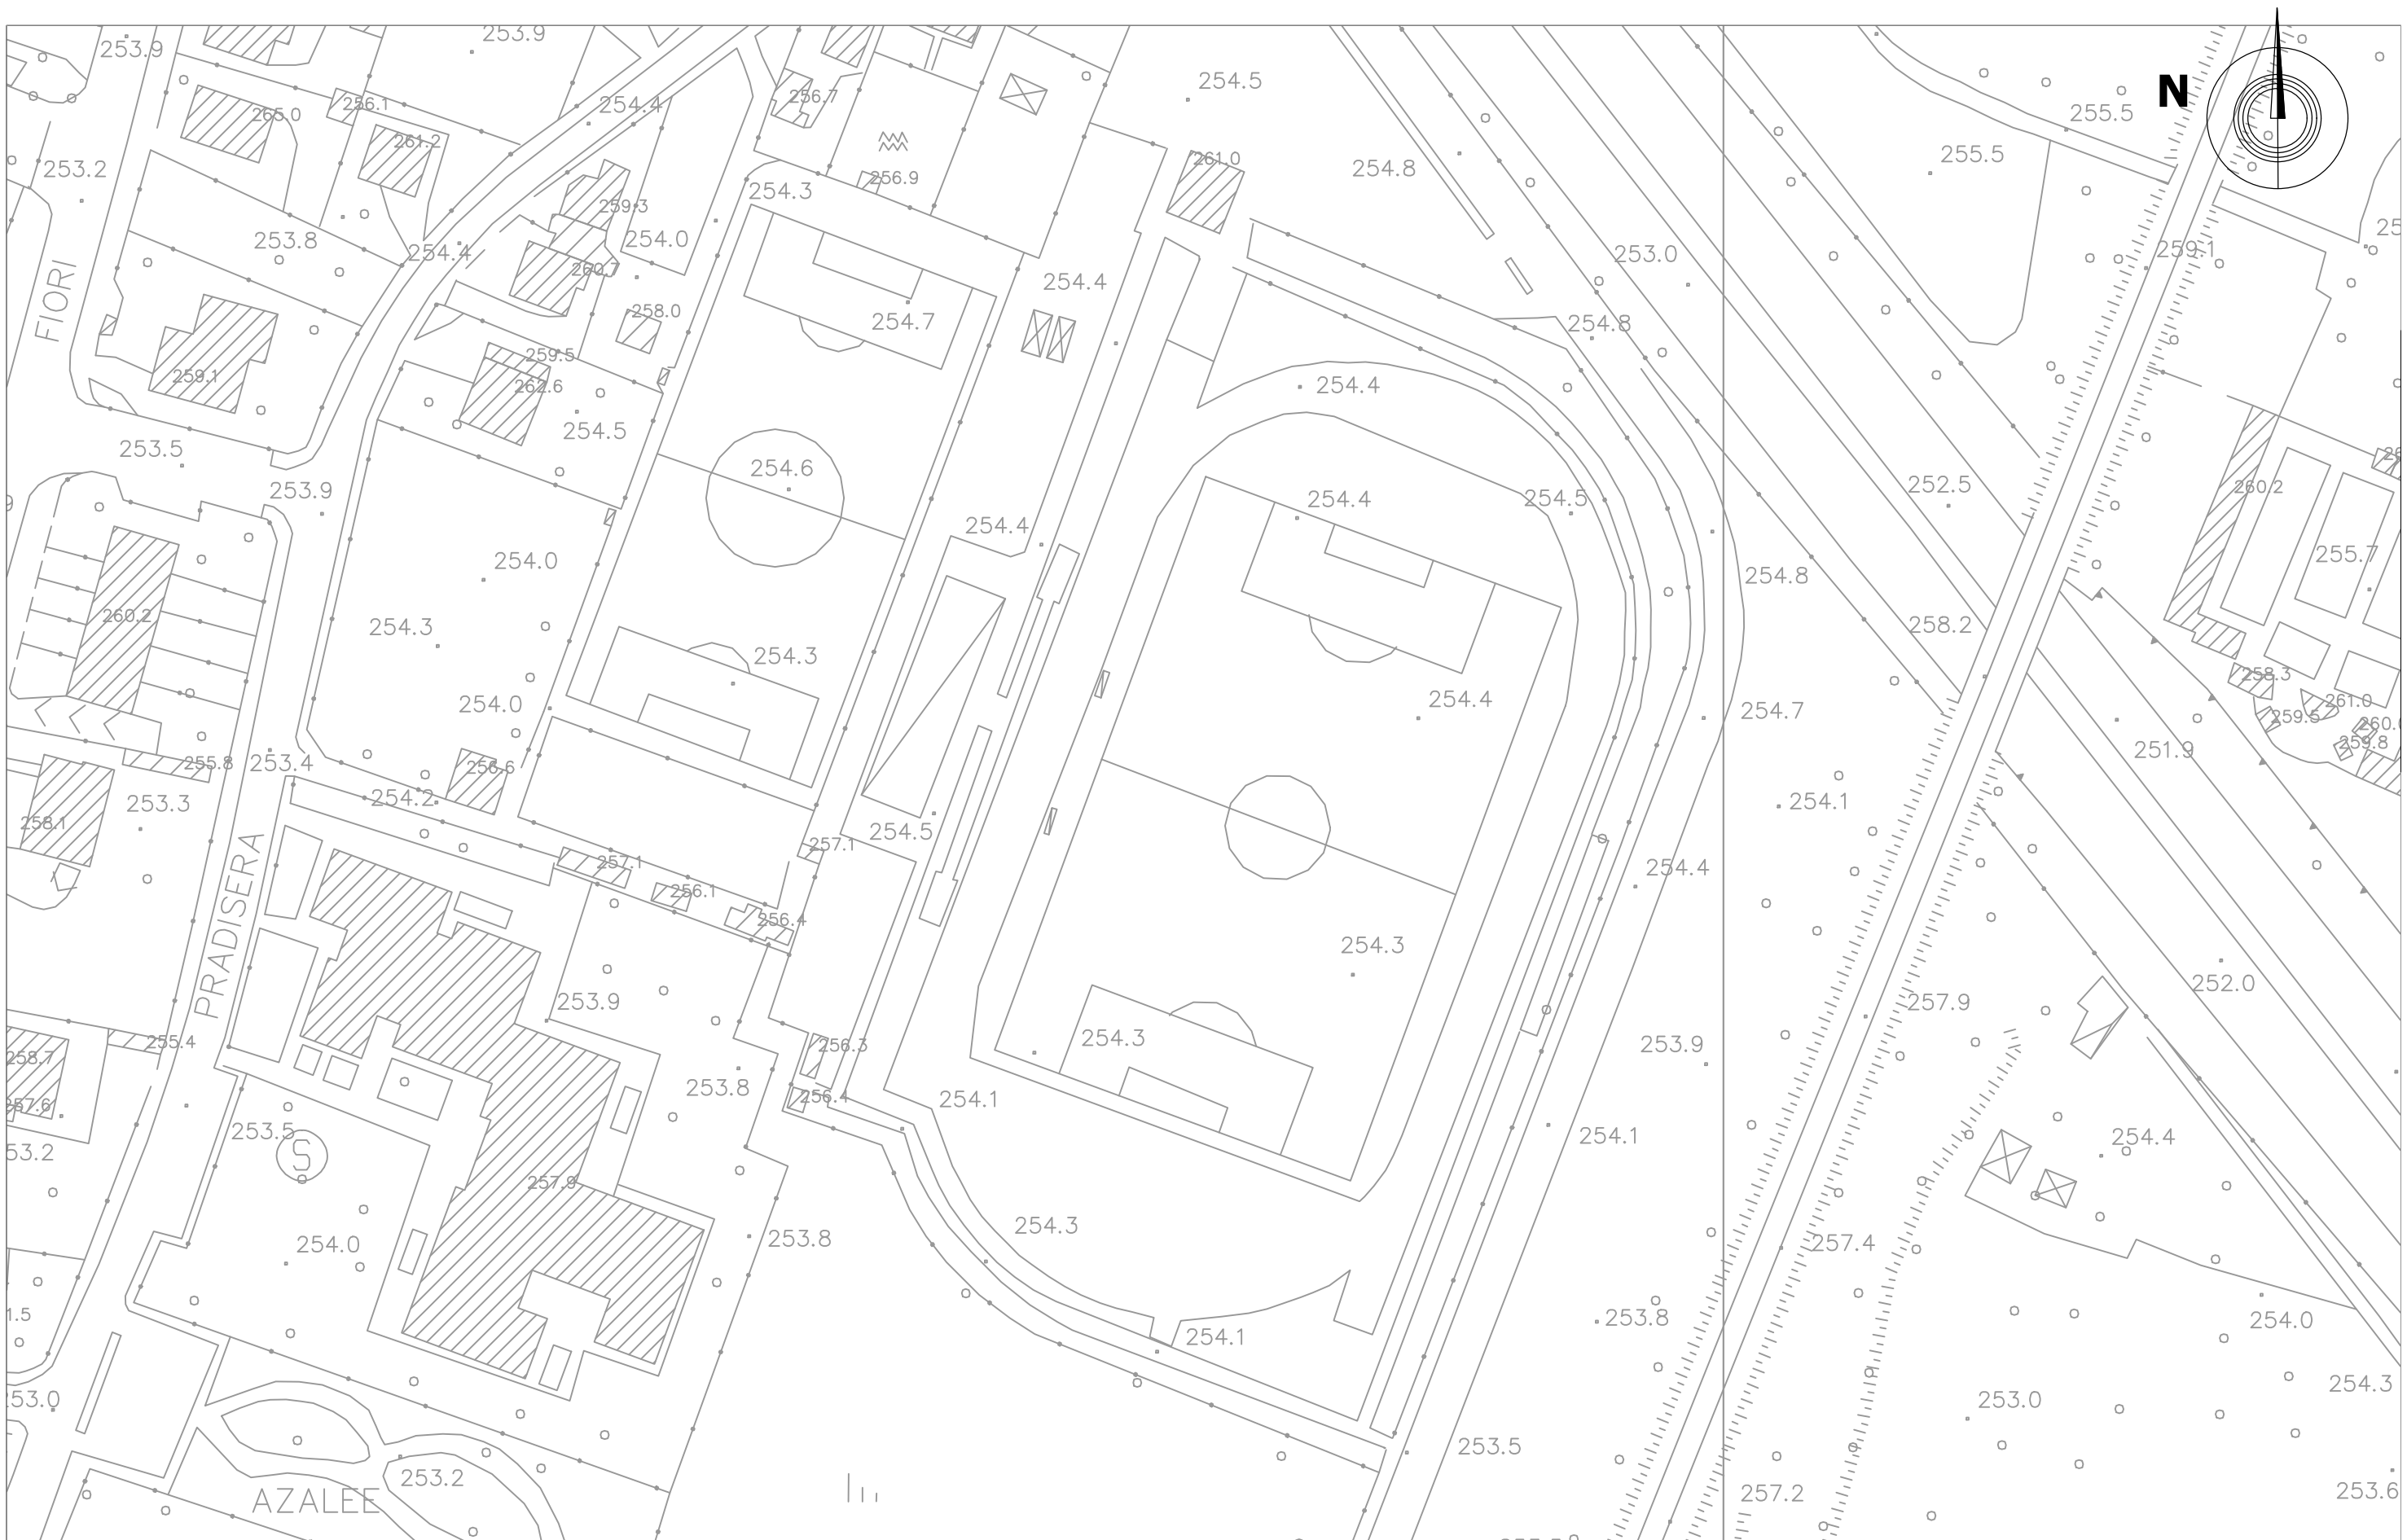

 Comune di Gallarate Provincia di Varese Settore 3 Ilpp Ufficio edilizia comunale	titolo Ristrutturazione centro sportivo Stadio Le Azalee - Primo stralcio relativo all'intervento di trasformazione del campo con nuovo manto di erba sintetica omologato LND.	disegno n. 2	scala 1:1000	Aerofotogrammetria di dettaglio	RESP. DEL PROCEDIMENTO Dr.Arch.Luca Picco
			data dic 2020		Progettista Dr. Arch.Luca Picco

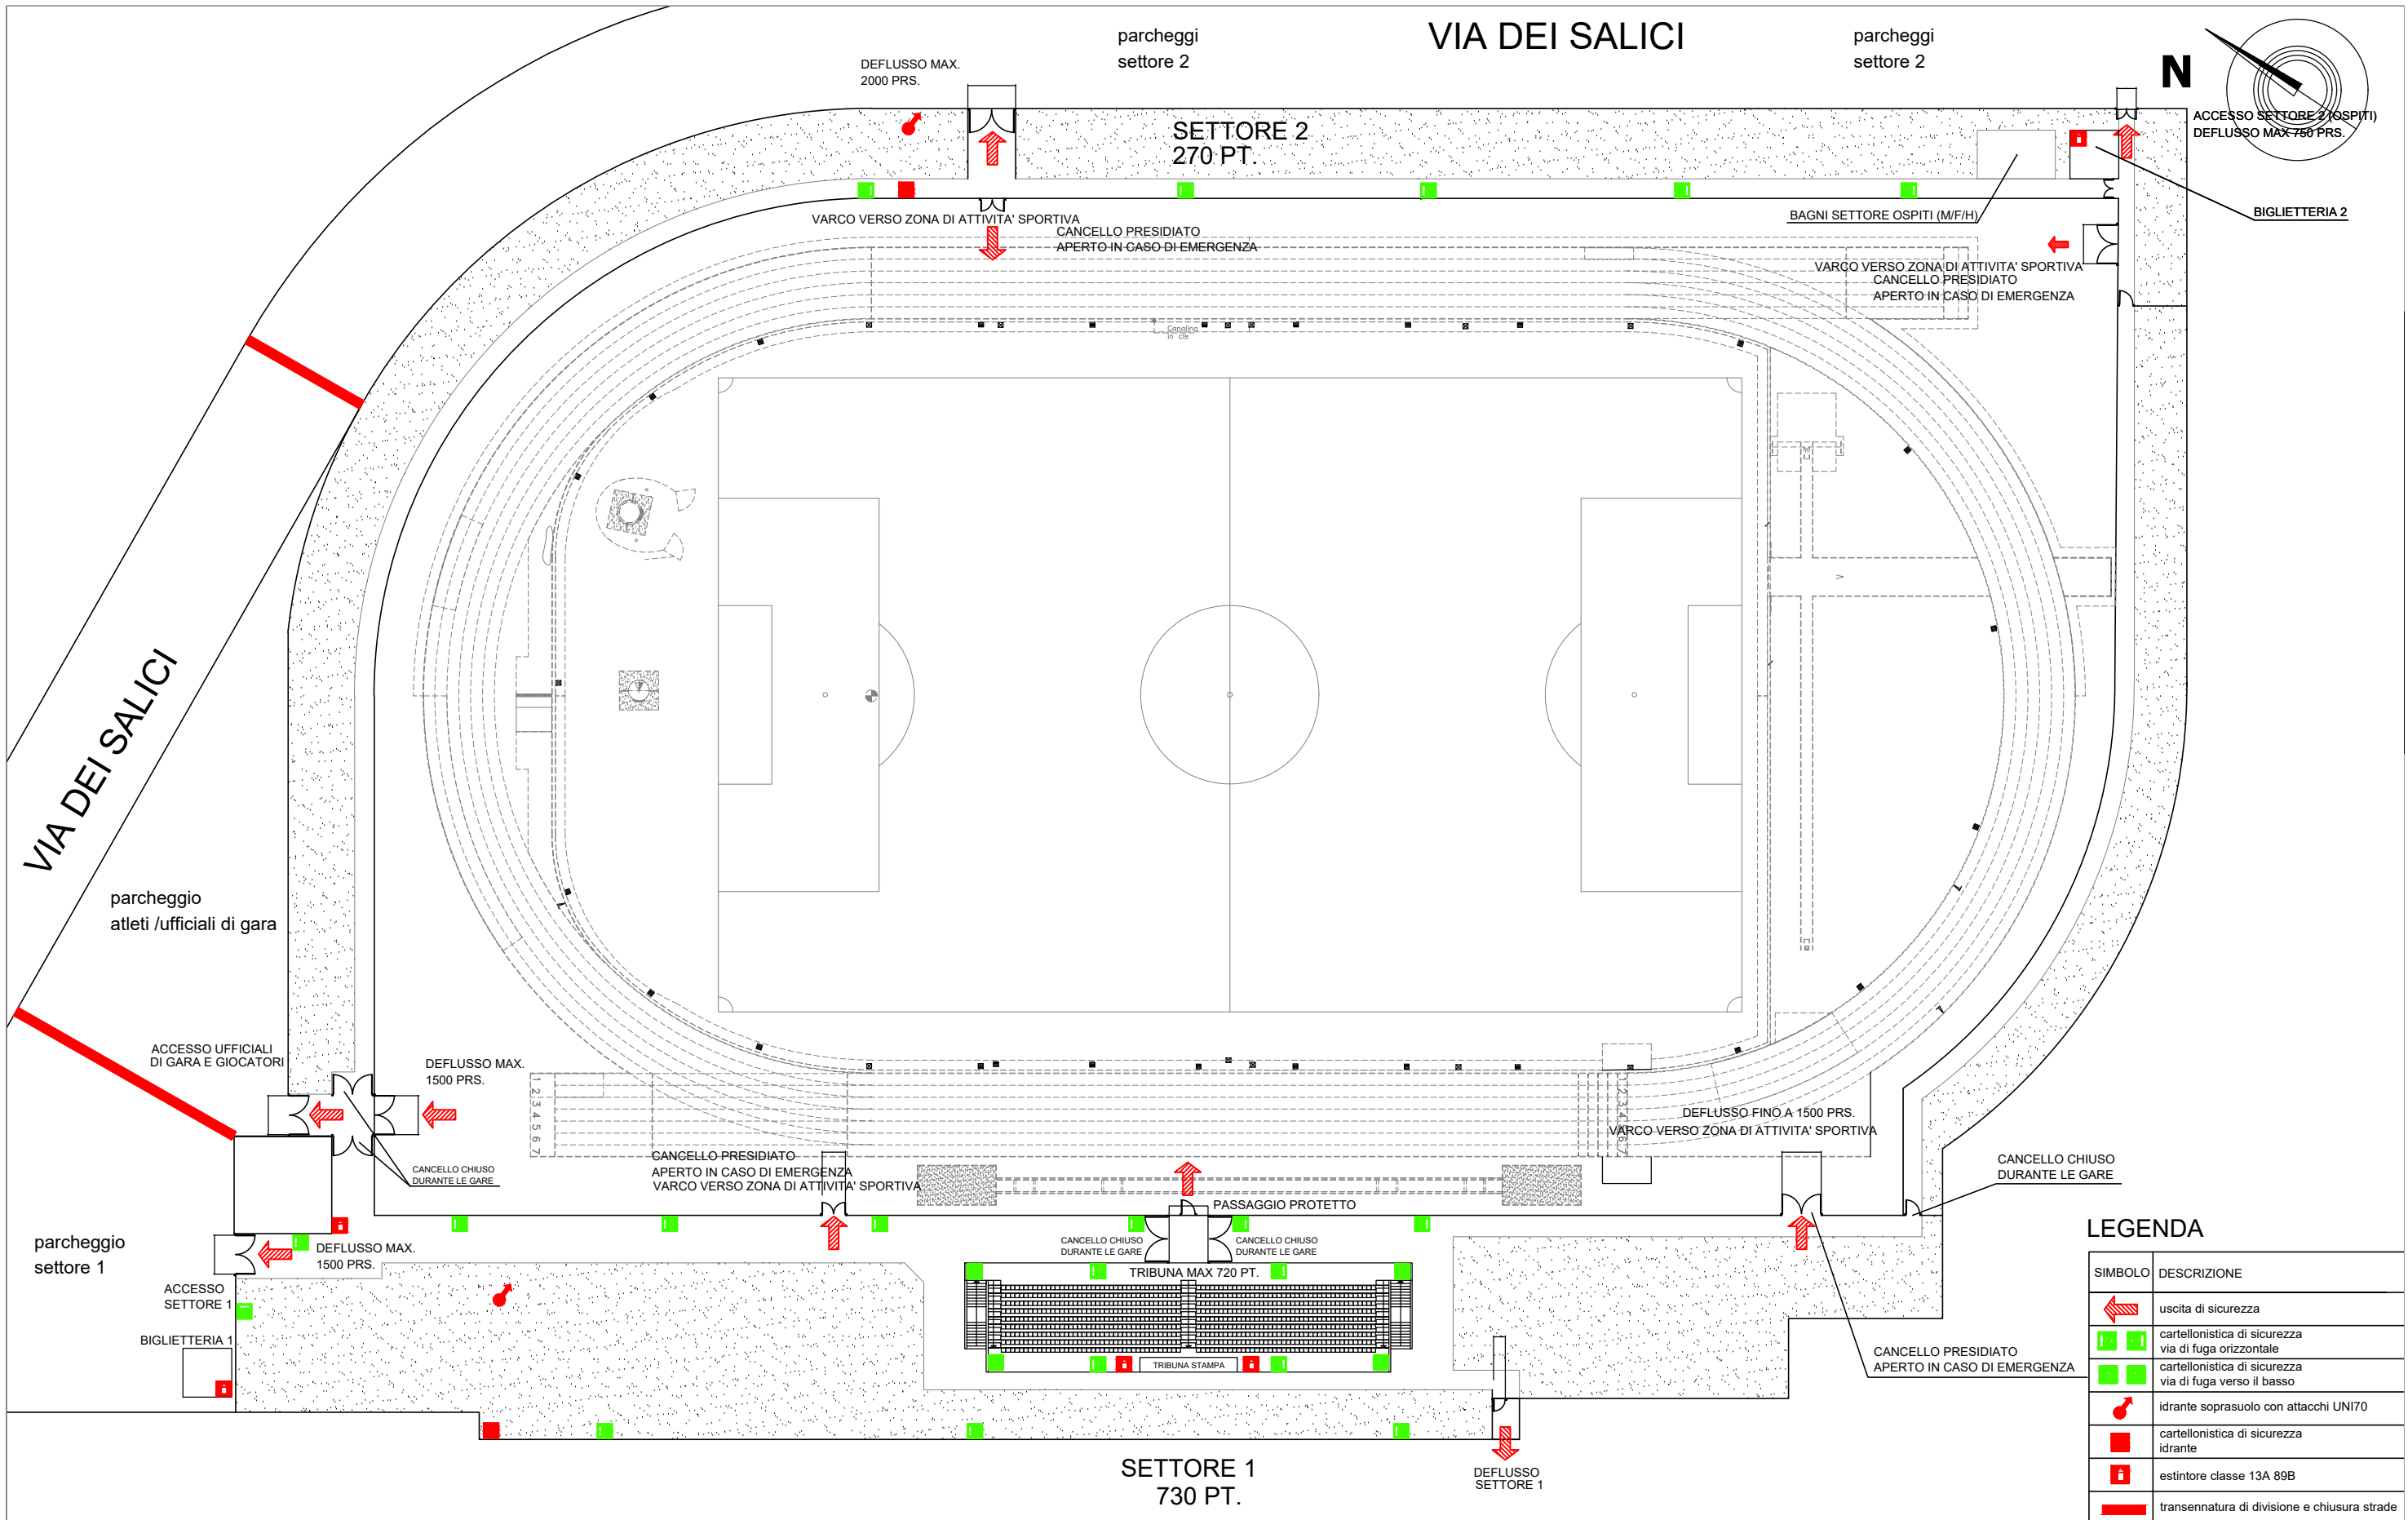

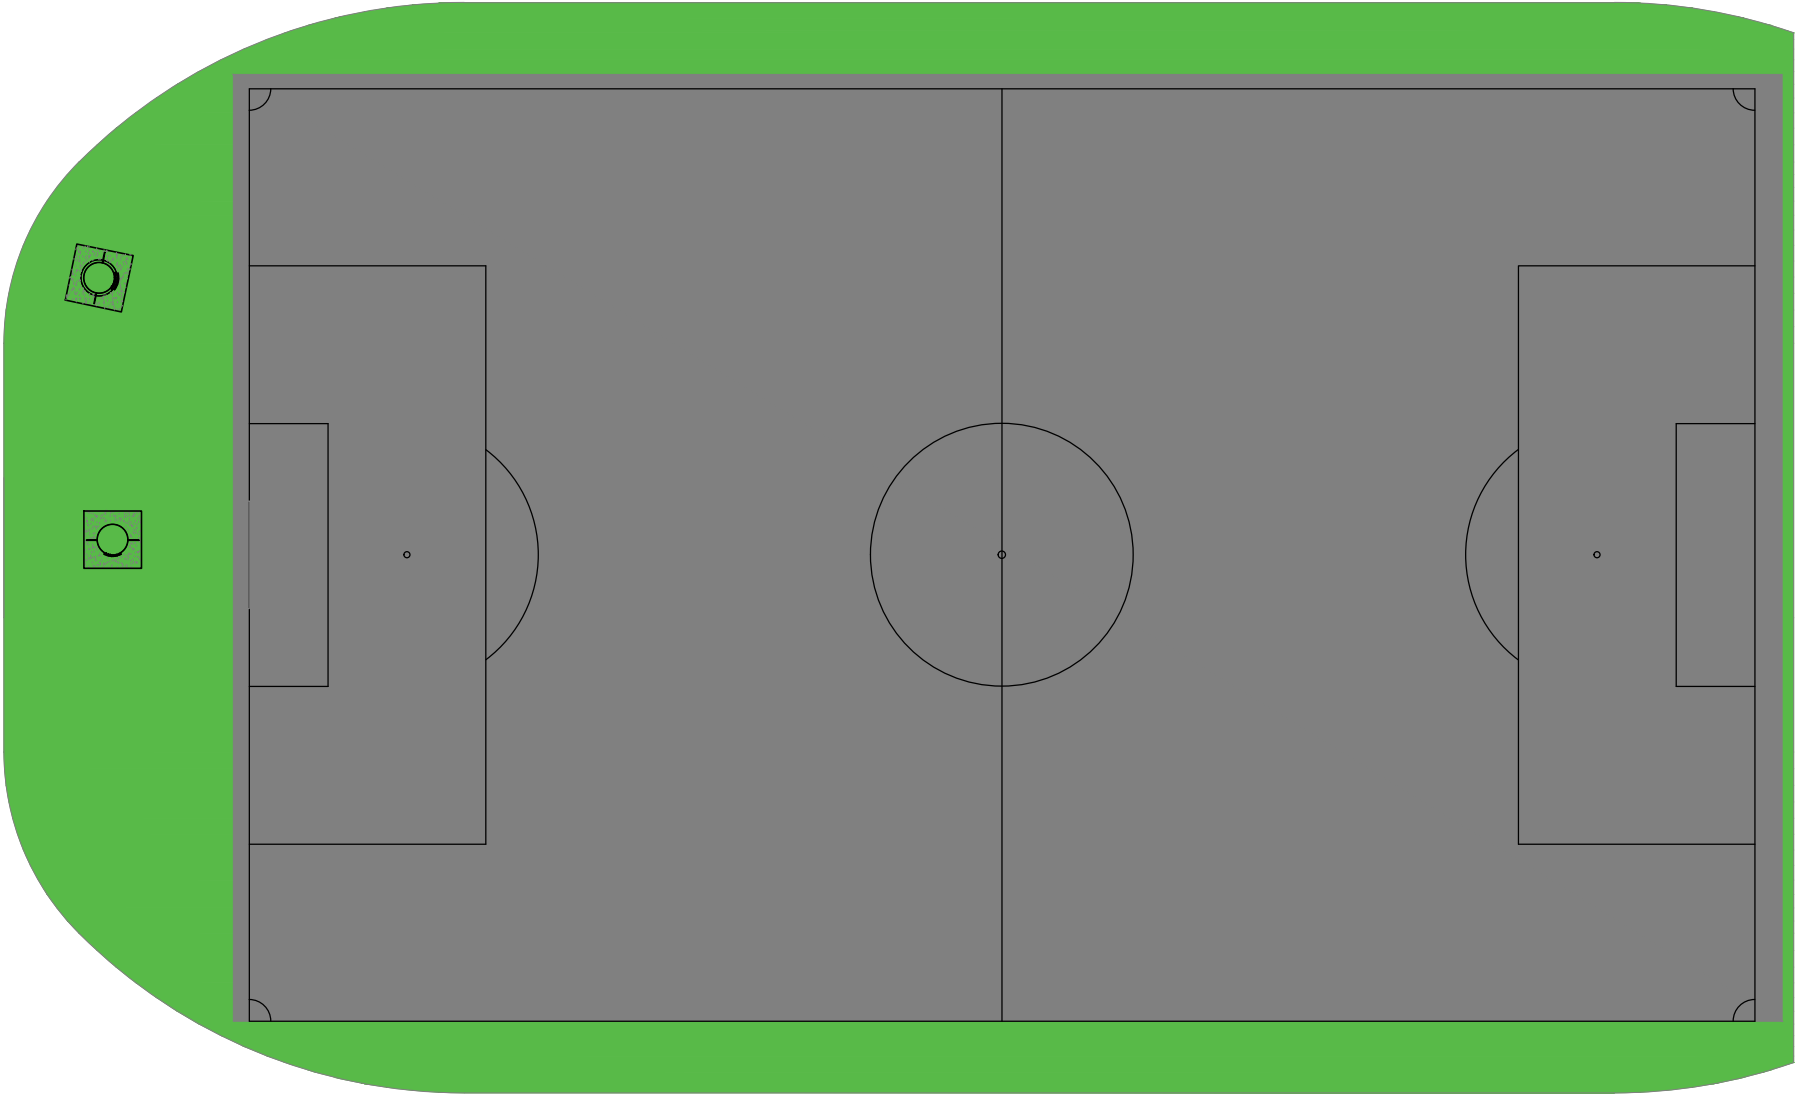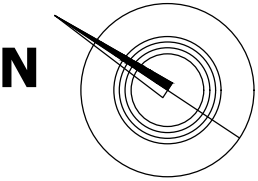

Comune di Gallarate
Provincia di Varese
Settore 3 Ilpp
Ufficio edilizia comunale

titolo
**Ristrutturazione centro sportivo Stadio Le Azalee - Primo stralcio
relativo all'intervento di trasformazione del campo con nuovo manto di
erba sintetica omologato LND.**

disegno n.
4


scala
1:500

data
dic 2020

**Stato di fatto - Area di
intervento su primo
stralcio - Planimetria**

RESP. DEL PROCEDIMENTO
Dr.Arch.Luca Picco

Progettista
Dr. Arch.Luca Picco

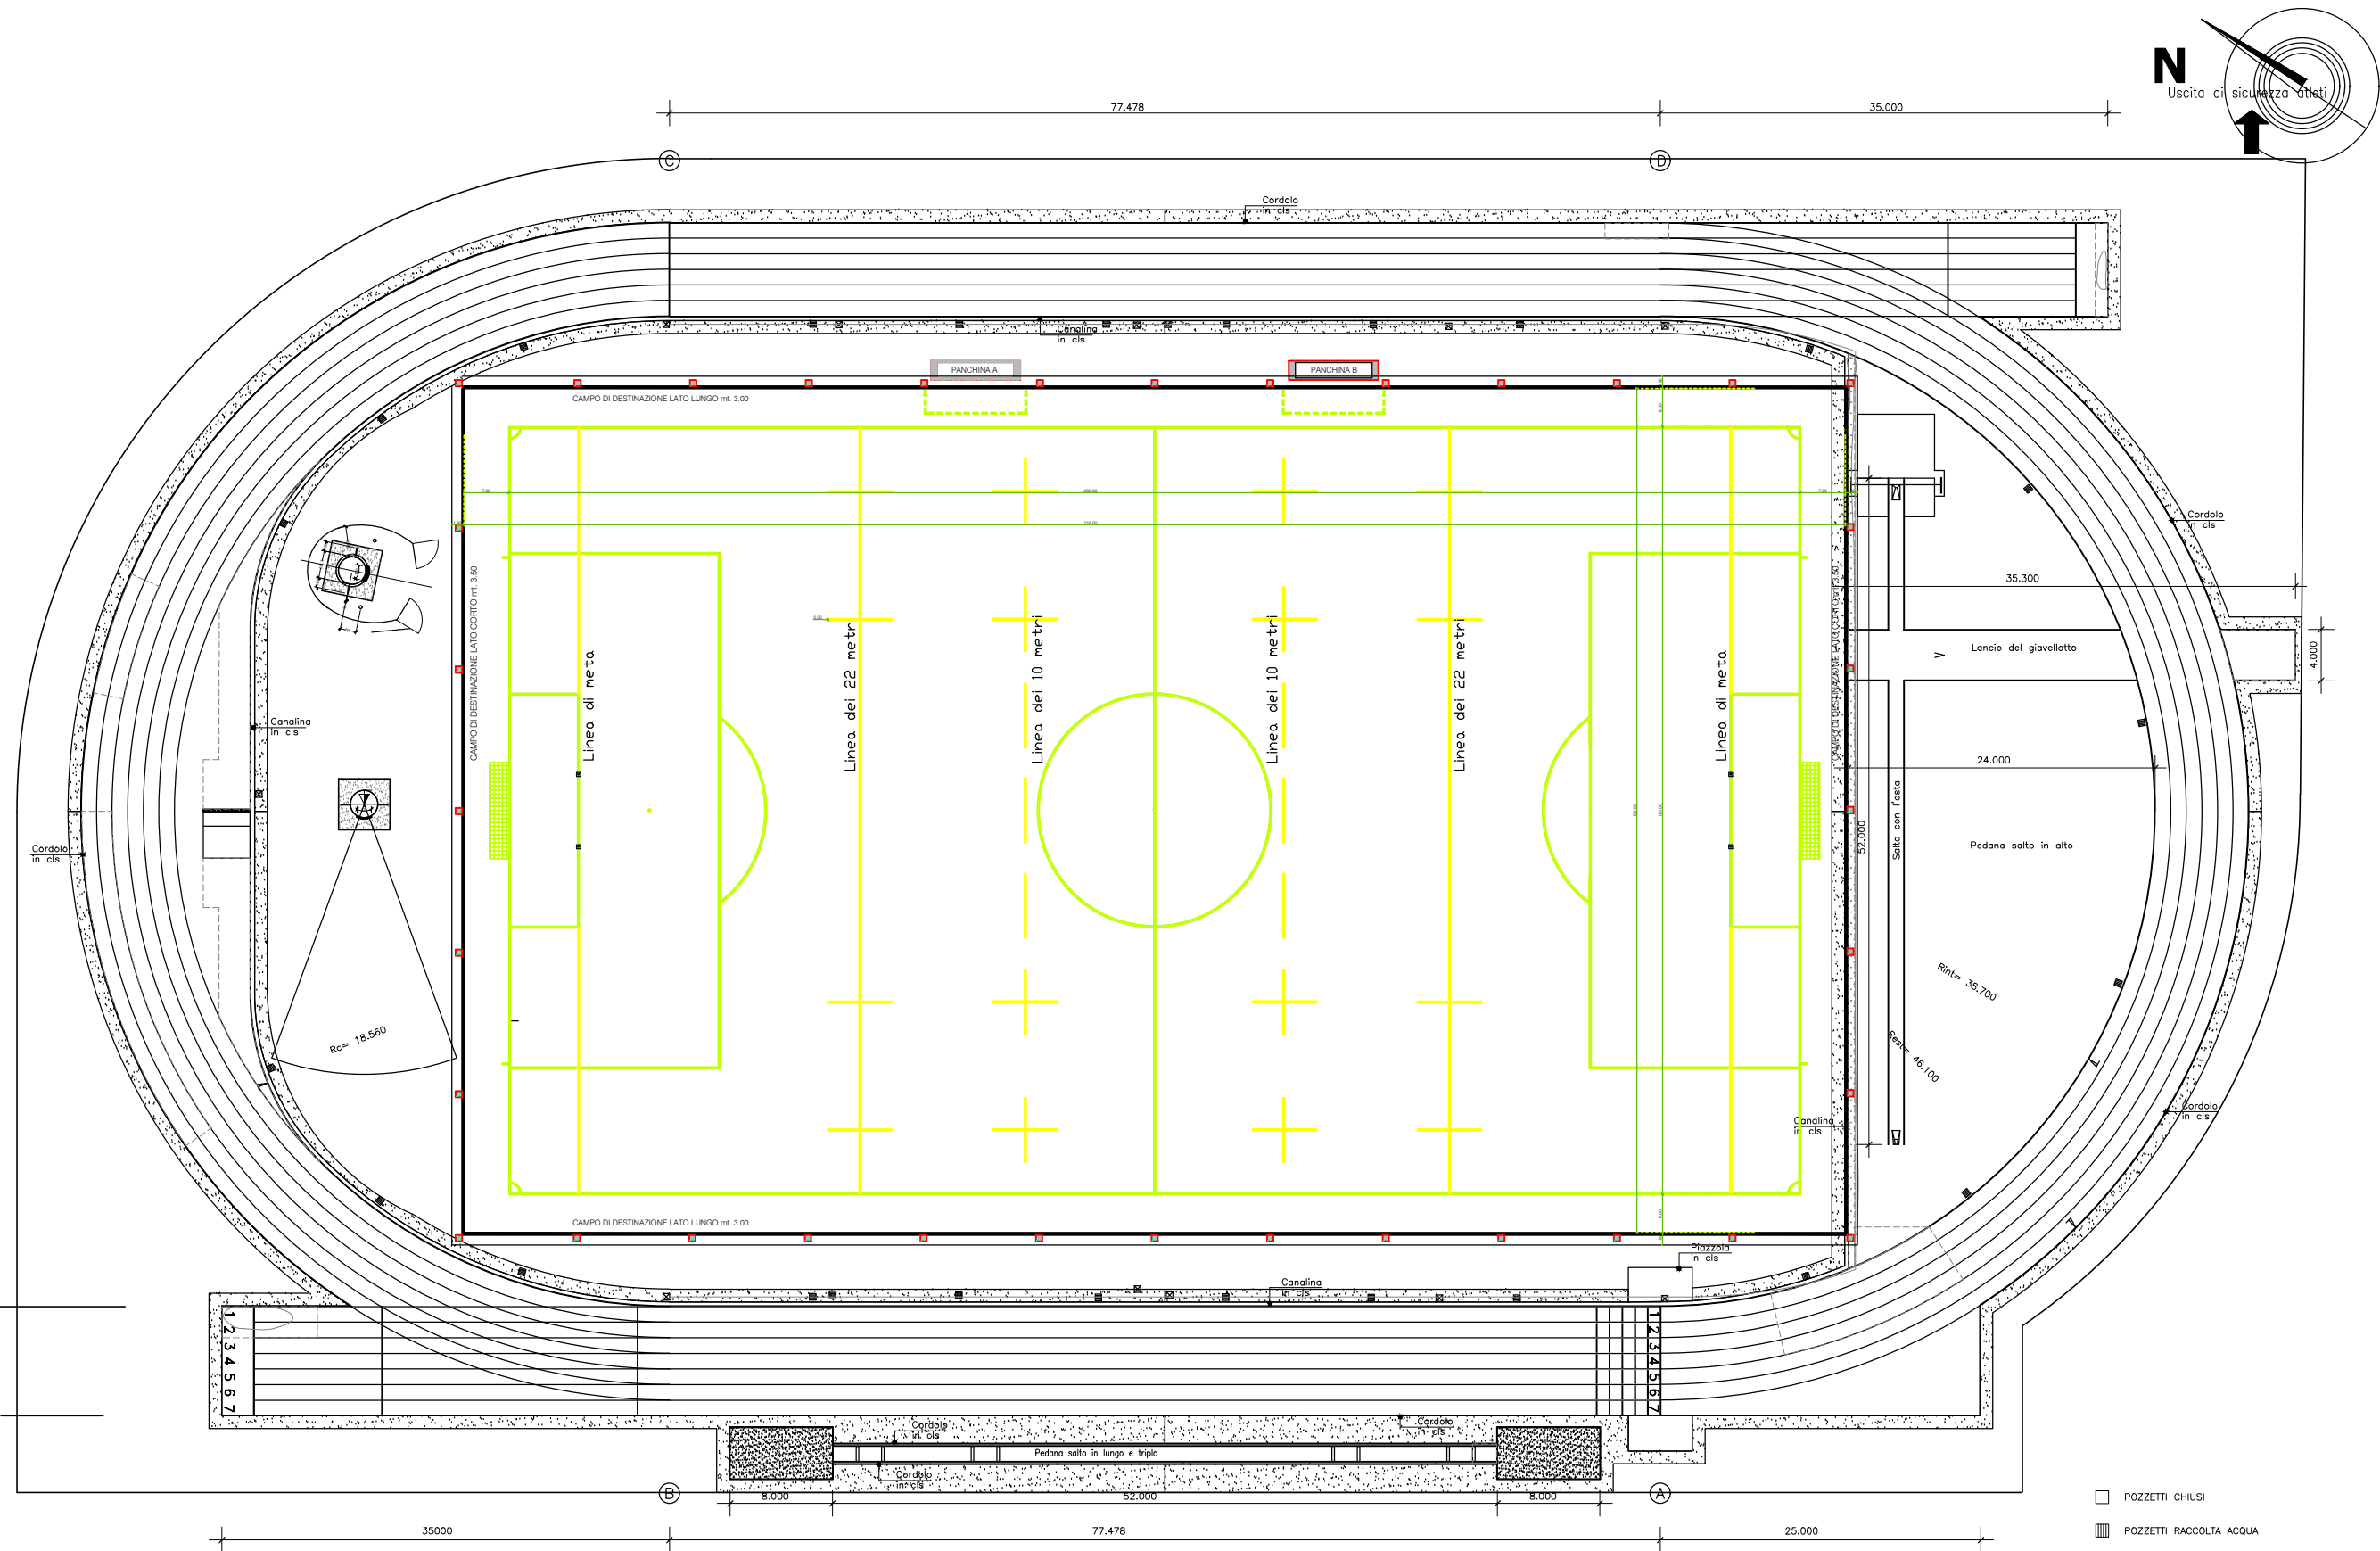

Comune di Gallarate
Provincia di Varese
Settore 3 Ilpp
Ufficio edilizia comunale

titolo
Ristrutturazione centro sportivo Stadio Le Azalee - Primo stralcio
relativo all'intervento di trasformazione del campo con nuovo manto di
erba sintetica omologato LND.

disegno n.
4b

scala
1:500
data
dic 2020

Stato di progetto- Nuovo
tracciamento campi
giuoco e impronta
impianti - Planimetria
SINO A RECINZIONE

RESP. DEL PROCEDIMENTO
Dr.Arch.Luca Picco


Progettista
Dr. Arch.Luca Picco

Comune di Gallarate (MI)

Planimetria impianto di irrigazione

Mese 2018

5

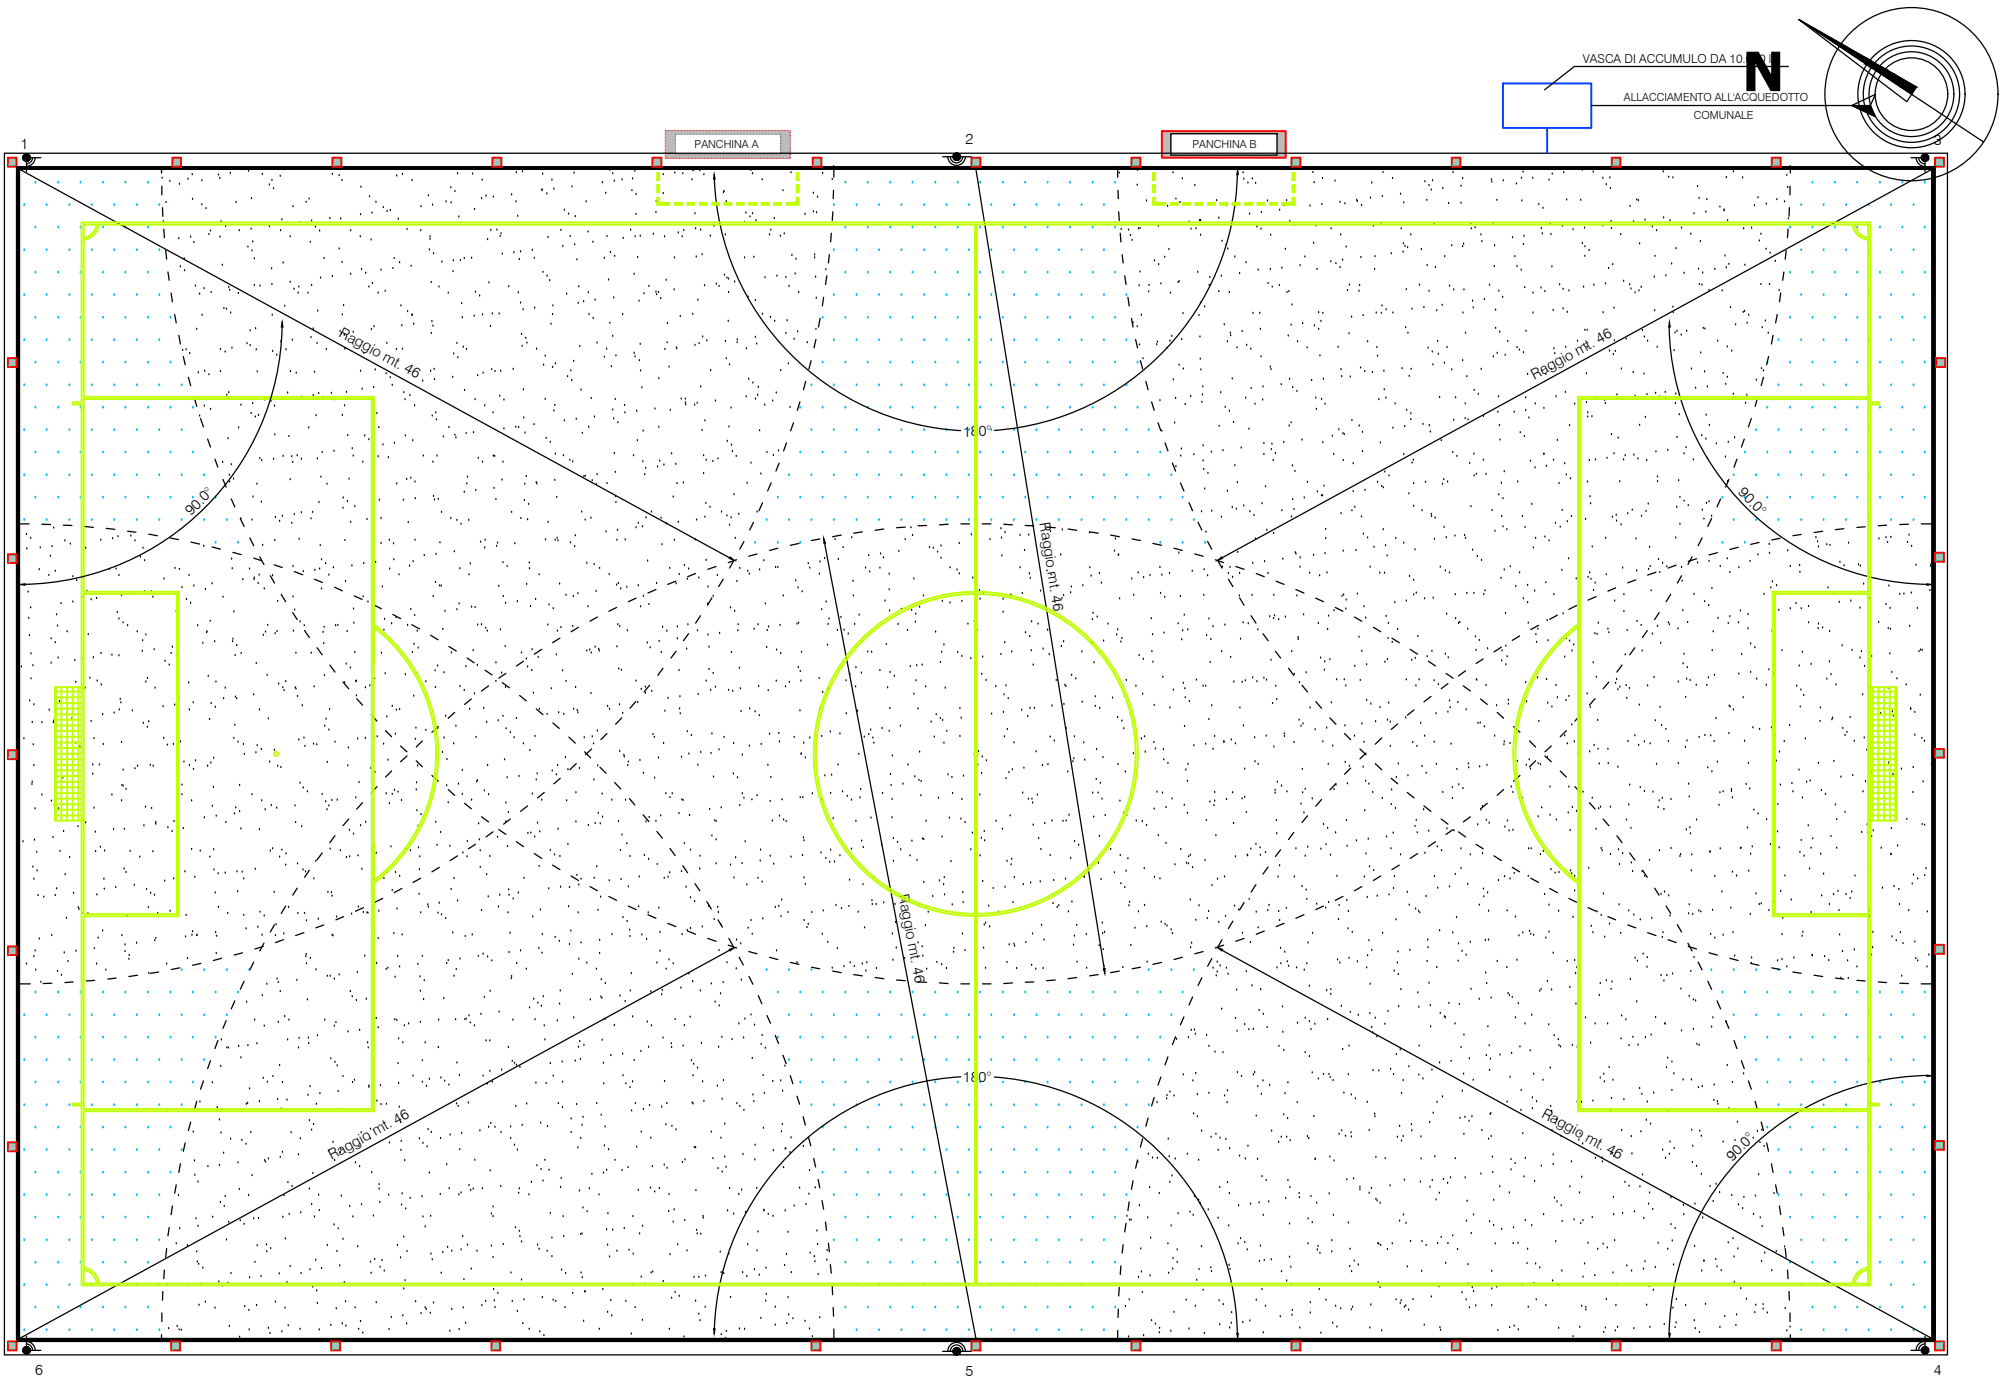

PLANIMETRIA impianto di irrigazione

LEGENDA

ANELLI 40x40 cm IN CLS PER ISPEZIONE COLLETTORE DRENANTE POSTI AL DI FUORI DEL CAMPO PER DESTINAZIONE

CANALETTA DI RACCOLTA ACQUE METEORICHE

N° 2 IRRIGATORI A SCOMPARSA POSTI AL DI FUORI DEL CAMPO PER DESTINAZIONE RAGGIO DI IRRIGAZIONE 46 m C.A. A 180°

N° 4 IRRIGATORI A SCOMPARSA POSTI AL DI FUORI DEL CAMPO PER DESTINAZIONE RAGGIO DI IRRIGAZIONE 46 m C.A. A 90°

ZONA CON SINGOLA IRRIGAZIONE

ZONA CON DOPPIA IRRIGAZIONE

TUBAZIONE AD ANELLO IN POLIETILENE PN 16 Ø 90 E PASSACAVO IN TUBO CORRUGATO Ø 63



Comune di Gallarate
Provincia di Varese
Settore 3 Ilpp
Ufficio edilizia comunale



titolo
Ristrutturazione centro sportivo Stadio Le Azalee - Primo stralcio relativo all'intervento di trasformazione del campo con nuovo manto di erba sintetica omologato LND.

disegno n.
5

scala
funzionale
data
dic 2020

Stato di progetto-
schema nuovo impianto
irrigazione

RESP. DEL PROCEDIMENTO
Dr.Arch.Luca Picco
Progettista
Dr. Arch.Luca Picco

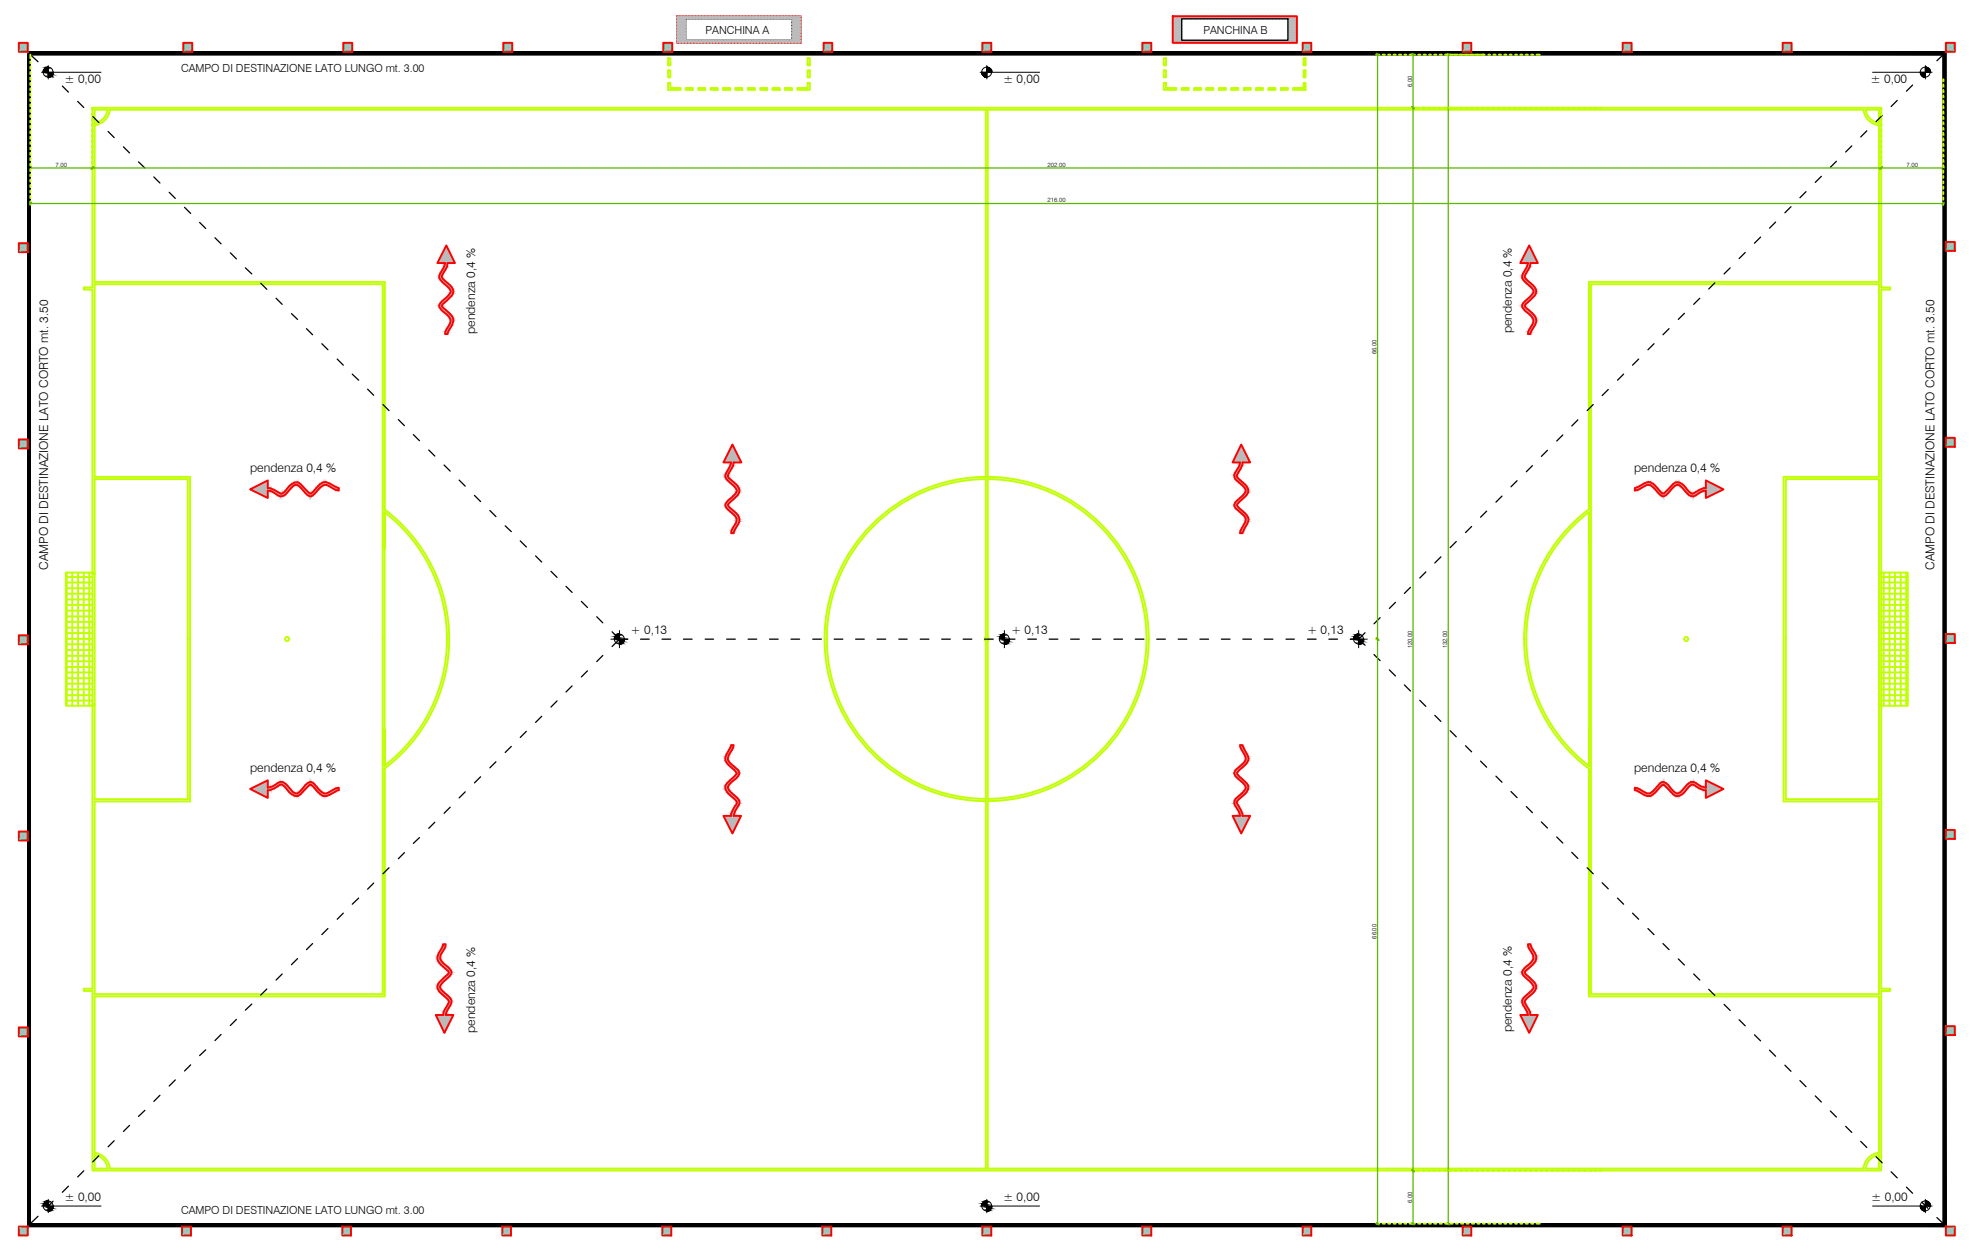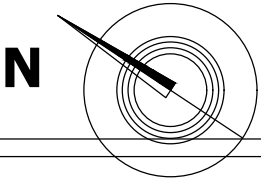


PLANIMETRIA di progetto


Comune di Gallarate (MI)		
Progetto	Planimetria con schema pendenze	
Disegnato	Mese 2018	Scala
6		

LEGENDA


- ANELLI 40x40 cm IN CLS PER ISPEZIONE COLLETTORE DRENANTE POSTI AL DI FUORI DEL CAMPO PER DESTINAZIONE
- CANALETTA DI RACCOLTA ACQUE METEORICHE

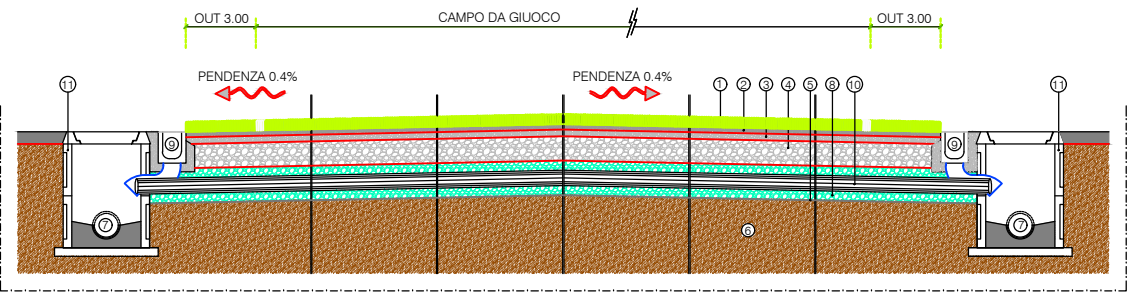

SEZIONE TRASVERSALE TIPO CAMPO DA CALCIO A 11
Scala 1:20

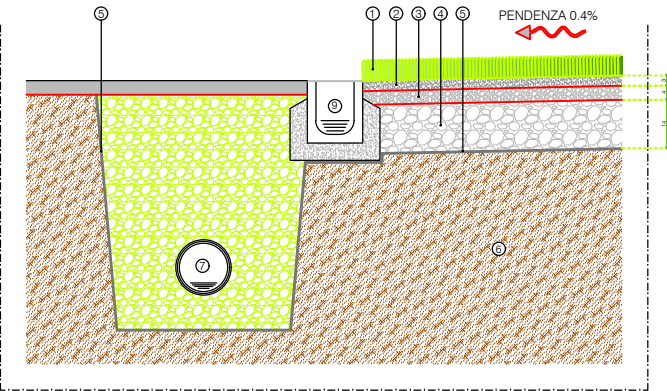

STRATIGRAFIA TIPO
DELLA PAVIMENTAZIONE
Scala 1:10
in corrispondenza del collettore perimetrale posto allineato ai pozzetti

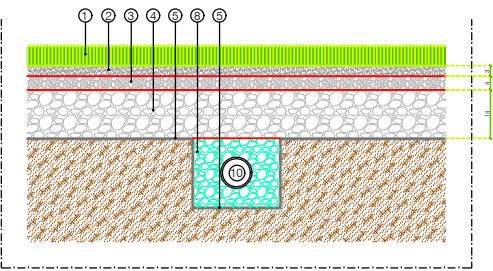

STRATIGRAFIA TIPO
DELLA PAVIMENTAZIONE
Scala 1:10
in corrispondenza del tubo drenaggio secondario da collegare all'elemento pozzetto

LEGENDA

- | | | | |
|--|---|---|---|
| | ANELLI 40x40 cm IN CLS PER ISPEZIONE COLLETTORE DRENANTE POSTI AL DI FUORI DEL CAMPO PER DESTINAZIONE | ① | MANTO ERBOSO ARTIFICIALE |
| | POZZETTO DIAFRAMMATO E SIFONATO IN CLS cm 100 x 100 | ② | SABBIA DI FRANTOIO (spess. mm. 30 pez. mm 0.2-0.8) |
| | CANALETTA DI RACCOLTA ACQUE METEORICHE | ③ | GRANIGLIA (spess. mm. 40 pez. mm. 12-18) |
| | COLLETTORE PERIMETRALE Ø 160 mm MICROFORATO A 180° DI RACCOLTA E SMALTIMENTO | ④ | PIETRISCO (spess. mm. 140 pez. mm. 20-40) |
| | TUBI DRENANTI SECONDARI Ø 90 mm MICROFORATI A 270° INTERASSE MASSIMO 7,50 m | ⑤ | GEODRENO RESISTENZA A TRAZIONE LONGITUDINALE E TRASVERSALE MIN. 45 KN/m |
| | TUBAZIONE DI COLLEGAMENTO AL RECAPITO FINALE Ø > 200 mm | ⑥ | TERRENO NATURALE |
| | | ⑦ | TUBO DRENAGGIO PRIMARIO Ø mm 160 MICROFORATO A 180° |
| | | ⑧ | RINFIANCO TUBAZIONI DRENAGGIO CON PIETRISCO (pezz. mm 28-32) |
| | | ⑨ | CANALINA PREFABBRICATA CON GRIGLIA ZINCATA ANTITACCO |
| | | ⑩ | TUBO DRENAGGIO SECONDARIO Ø mm 90 MICROFORATO A 270° |
| | | ⑪ | POZZETTO AD ANELLI IN CLS SEZIONE INTERNA 40x40 cm |



Comune di Gallarate
Provincia di Varese
Settore 3 Ilpp
Ufficio edilizia comunale


titolo
Ristrutturazione centro sportivo Stadio Le Azalee - Primo stralcio
relativo all'intervento di trasformazione del campo con nuovo manto di
erba sintetica omologato LND.

disegno n.
7b

scala
funzionale
data
dic 2020

Stato di progetto-
schema di smaltimento
delle acque - dettagli

RESP. DEL PROCEDIMENTO
Dr.Arch.Luca Picco
Progettista
Dr. Arch.Luca Picco

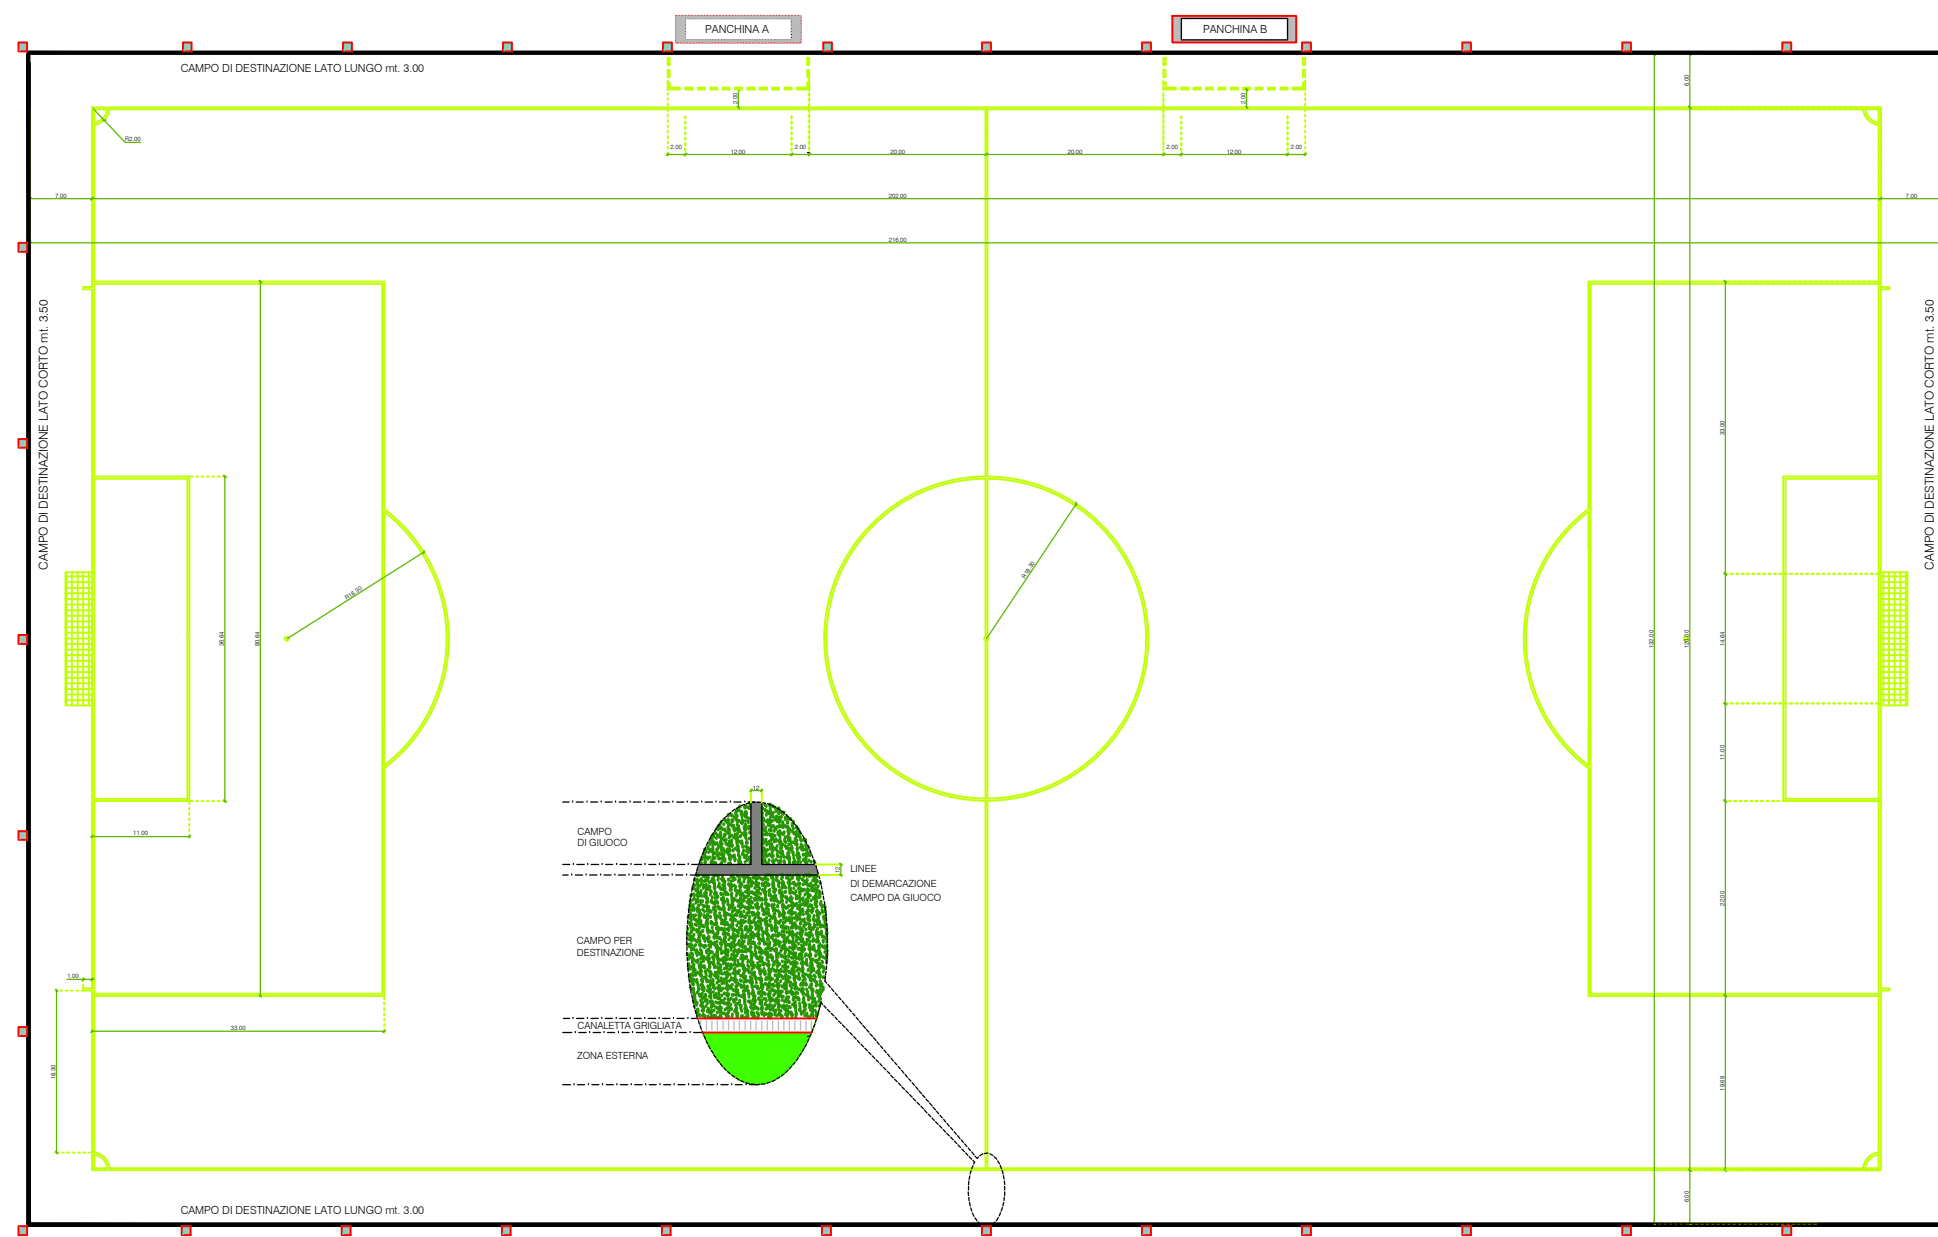



PLANIMETRIA di progetto

Comune di	Comune di Gallarate (MI)		
Oggetto	Planimetria generale di progetto - Rigatura rigatura giuoco del calcio		8
Data	Mese 2018	Scala	

LEGENDA

-  ANELLI 40x40 cm IN CLS PER ISPEZIONE COLLETTORE DRENANTE POSTI AL DI FUORI DEL CAMPO PER DESTINAZIONE
-  CANALETTA DI RACCOLTA ACQUE METEORICHE
-  NUOVA PAVIMENTAZIONE IN CLS

 Comune di Gallarate Provincia di Varese Settore 3 llpp Ufficio edilizia comunale	titolo Ristrutturazione centro sportivo Stadio Le Azalee - Primo stralcio relativo all'intervento di trasformazione del campo con nuovo manto di erba sintetica omologato LND.	disegno n. 8	scala funzionale	Stato di progetto- schema di rigatura giuoco calcio	RESP. DEL PROCEDIMENTO Dr.Arch.Luca Picco
			data dic 2020		Progettista Dr. Arch.Luca Picco

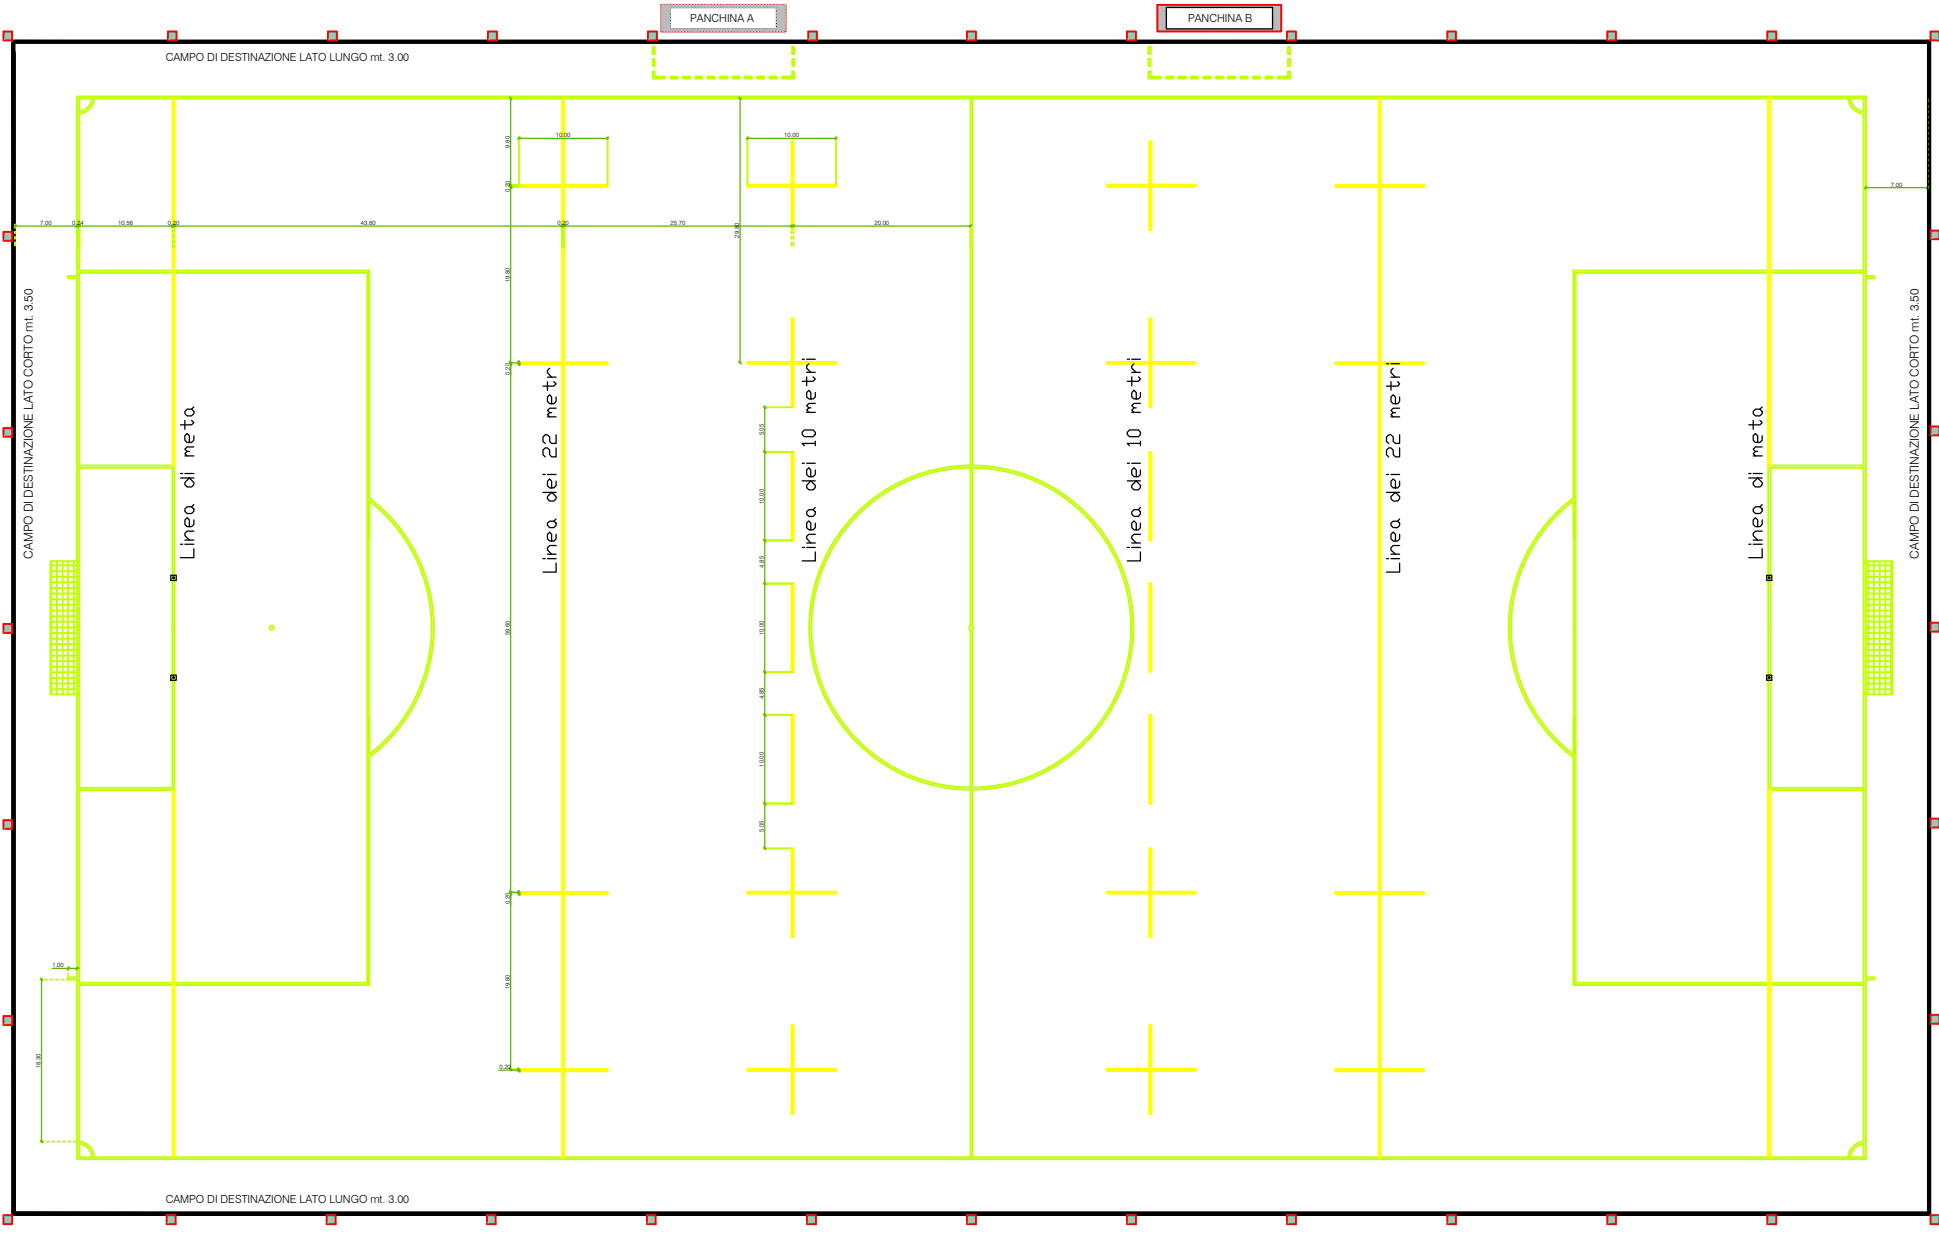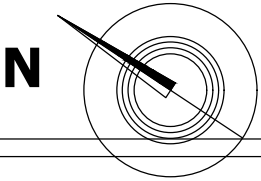

PLANIMETRIA di progetto

Comune di Gallarate (MI)	8b
Progetto generale di progetto - Rigatura temporanea Rugby	
Mese 2018	

LEGENDA

ANELLI 40x40 cm IN CLS PER ISPEZIONE COLLETTORE DRENANTE
POSTI AL DI FUORI DEL CAMPO PER DESTINAZIONE

CANALETTA DI RACCOLTA ACQUE METEORICHE

NUOVA PAVIMENTAZIONE IN CLS



Comune di Gallarate (MI)

Particolari costruttivi

Mese 2018


9

PARTICOLARE IN PIANTA DELLA CANALETTA PERIMETRALE E DEL POZZETTO IN CLS CON GRIGLIA IN ACCIAIO ZINCATO

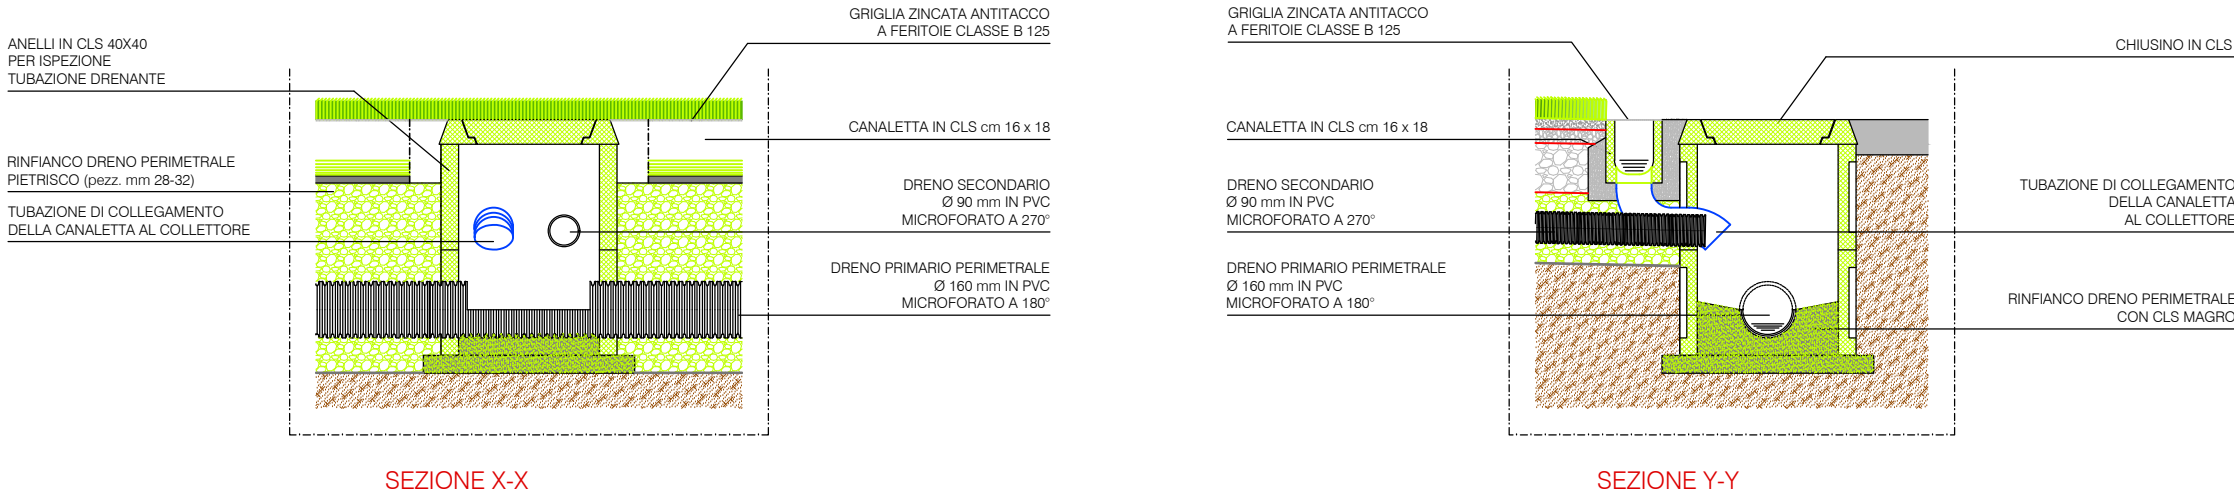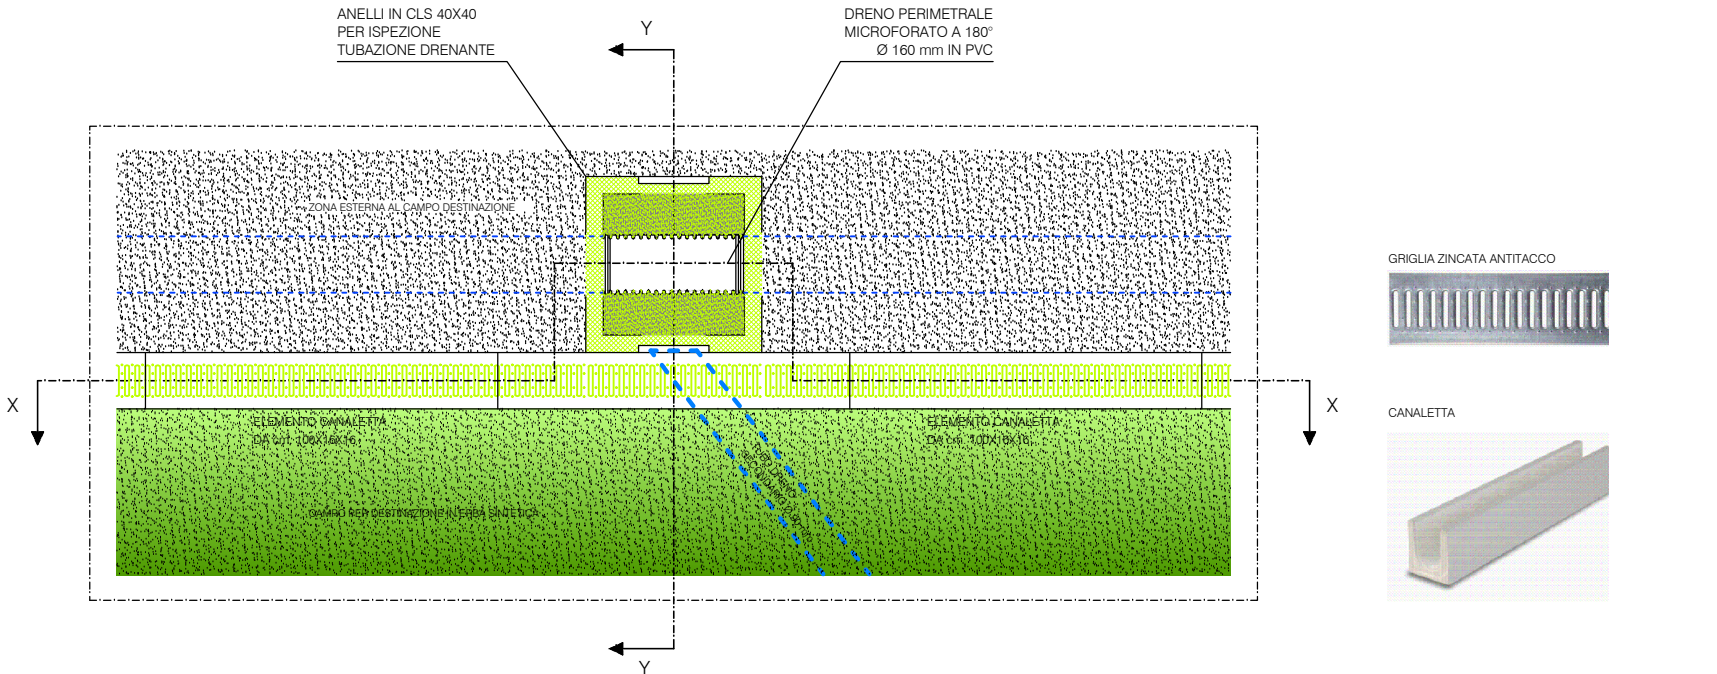

Comune di Gallarate (MI)			
Particolari costruttivi			9b
Mese 2018			

PARTICOLARI COSTRUTTIVI

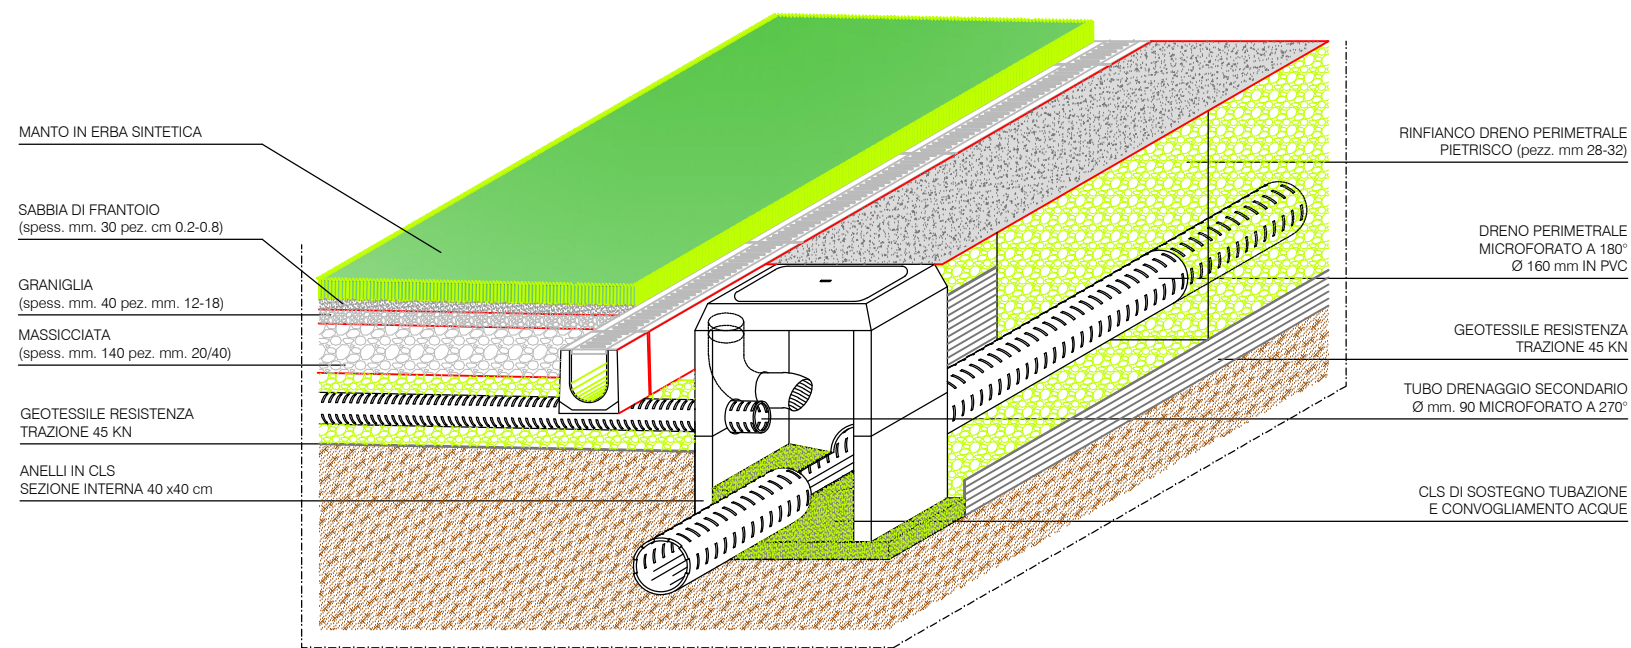

PARTICOLARE COSTRUTTIVO POZZETTO SIFONATO E DIAFRAMMATO

