



G^{città di}
allarate

SETTORE 3 – SERVIZI AL TERRITORIO

Realizzazione di Velostazione



VIA SCIARE' – GALLARATE (VA) (Velostazione)


PROGETTO DEFINITIVO ESECUTIVO

(Art. 23, commi 7 e 8, del D. Lgs. n. 50/2016 e s.m.i. ed artt. da 24 a 43, del Regolamento D.P.R. 5 ottobre 2010, n. 207 e s.m.i.)

IL DIRIGENTE DEL SETTORE 3		IL RESPONSABILE DEL PROCEDIMENTO		IL/I PROGETTISTA/I	I COLLABORATORI
Dott. Ing. Cristiano TENTI		Geom. Giorgio CRESPI		Ufficio Tecnico Comunale	_____
3					
2					
1					
	DATA				NOME FILE
ELABORATO		DATA	SCALA	ALLEGATO	
STATO DI CONFRONTO <i>ELABORATI GRAFICI</i> (Art. 28 e 36, D.P.R. n. 207/2010)		DICEMBRE 2021	-	D.1	
		REDATTO	CONTROLLATO		
		AV	AV		

QUESTO ELABORATO E' DI PROPRIETA' DEL COMUNE DI GALLARATE ED IL PROGETTISTA SI RISERVA IL DIRITTO ESCLUSIVO DI RIPRODUZIONE E UTILIZZO A QUALSIASI SCOPO.

VIA SCIARE'

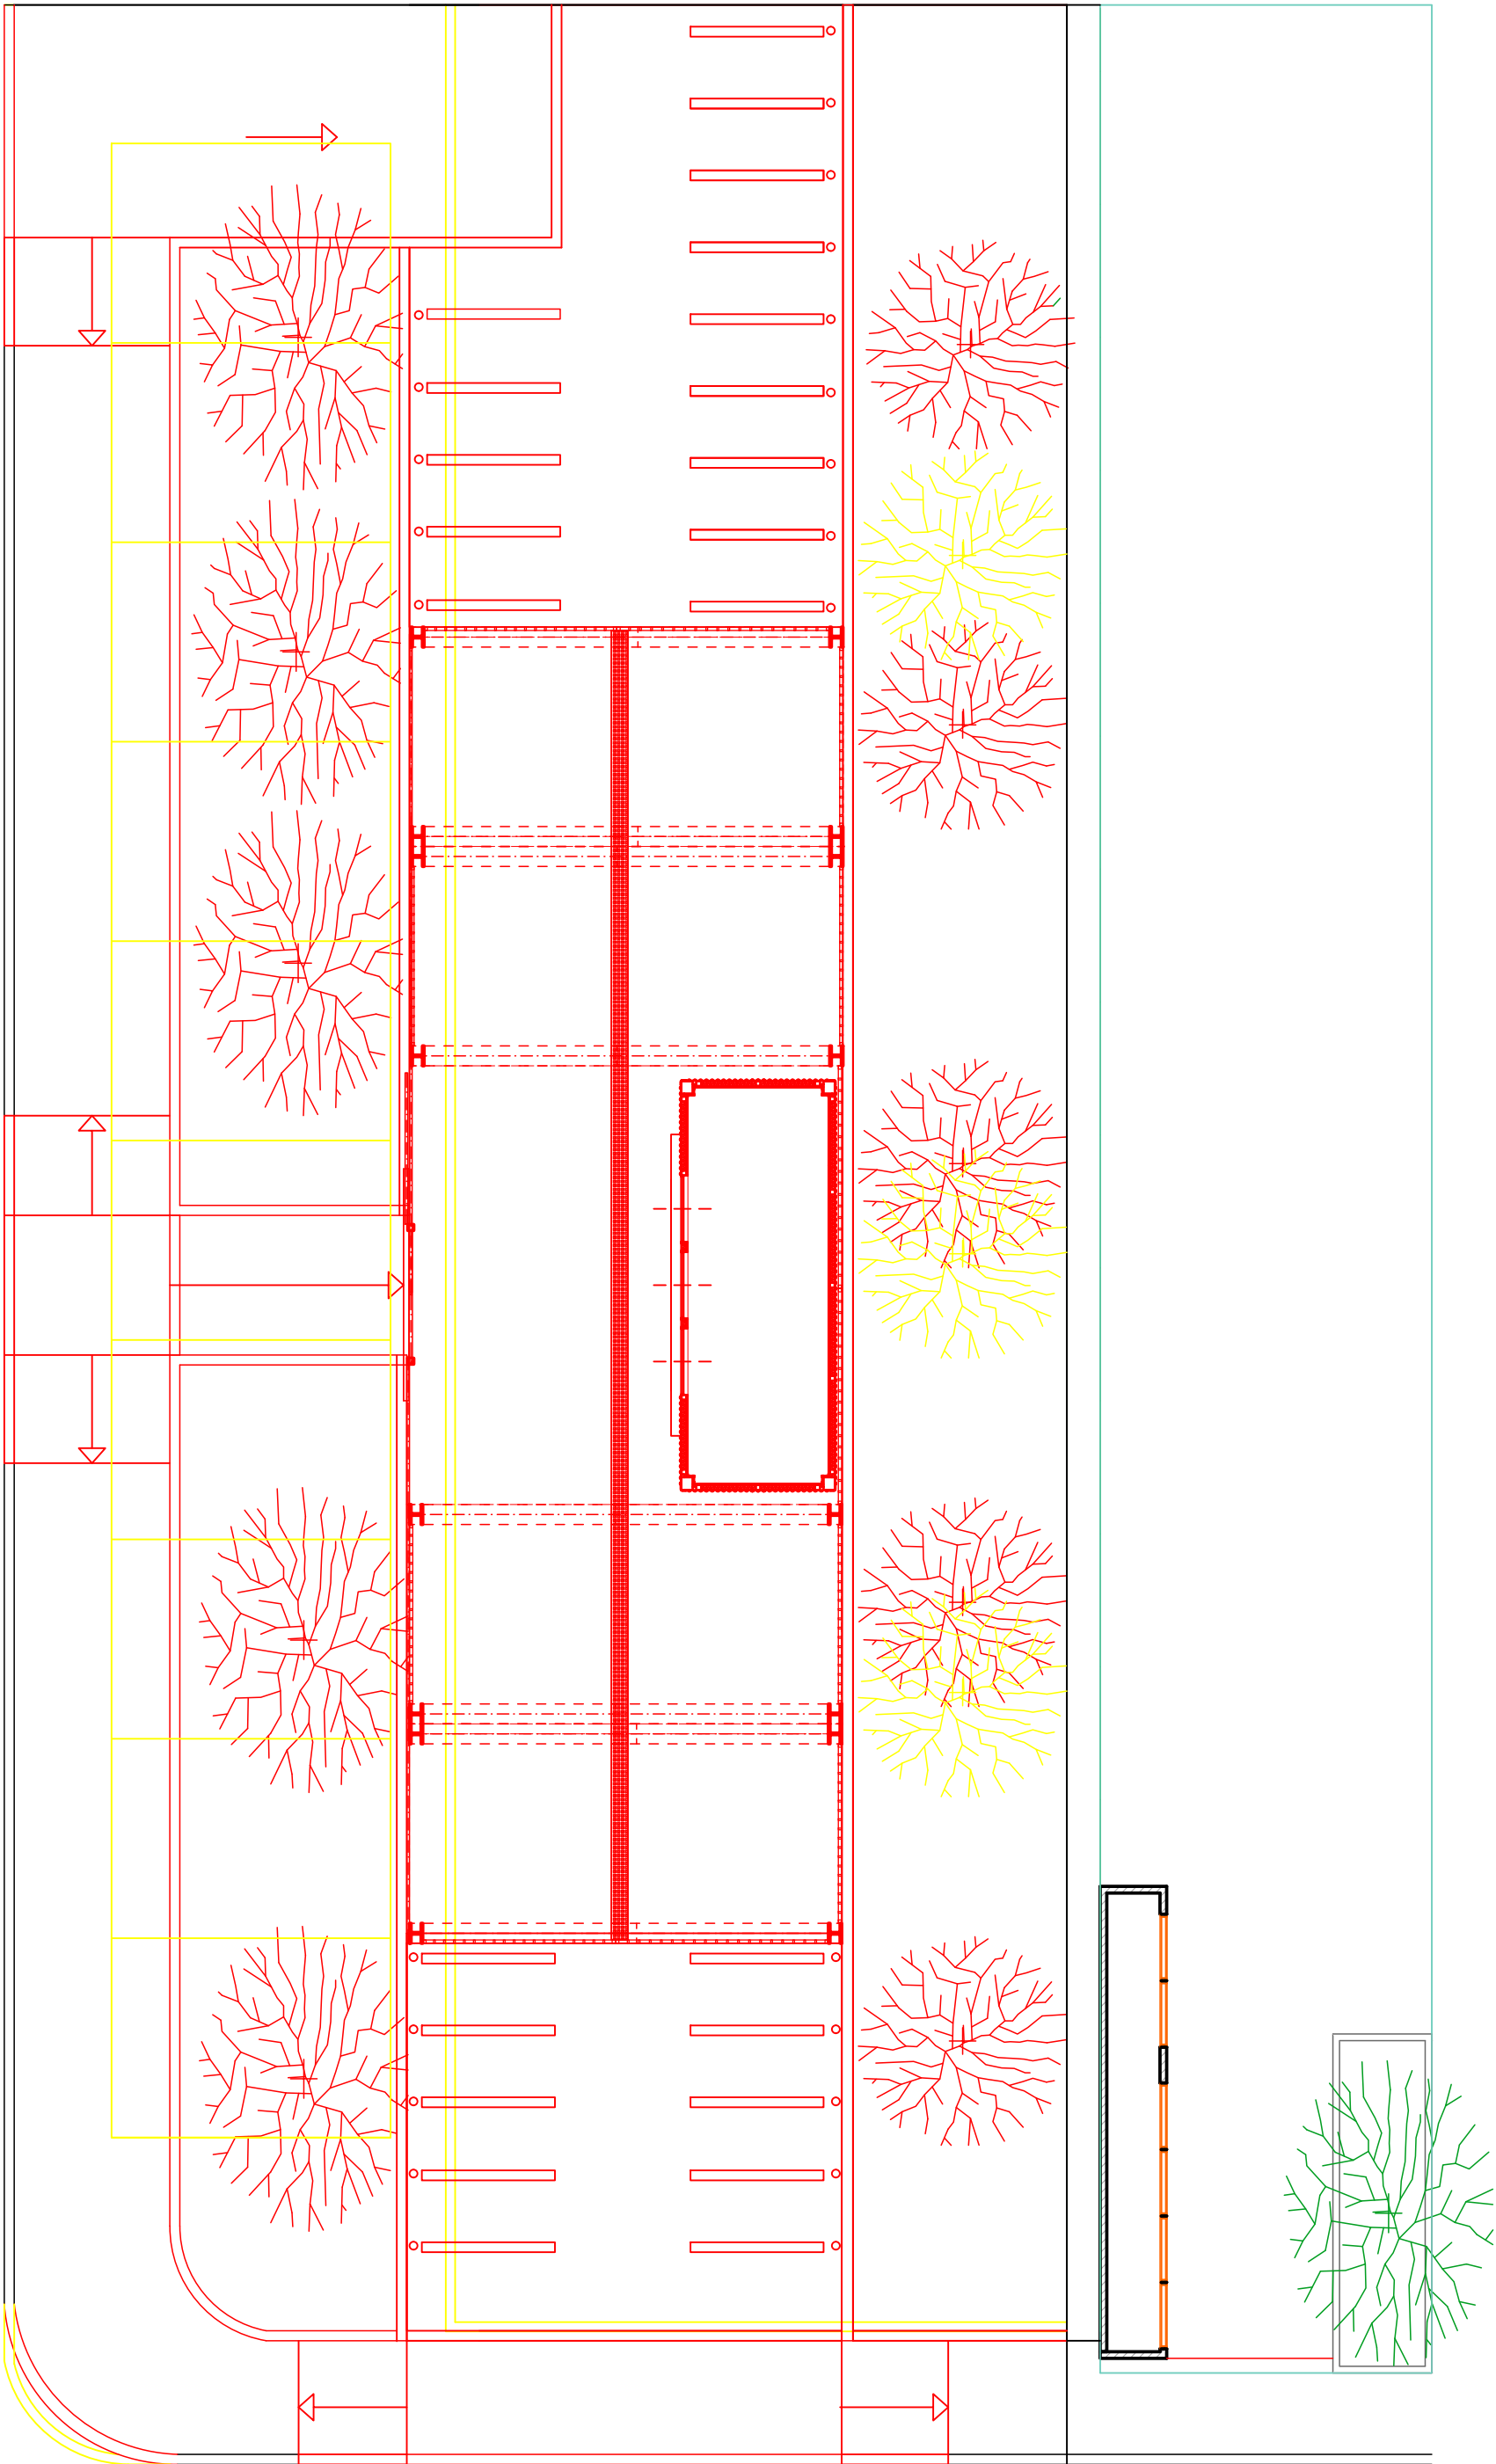

VIA SCIARE'