



OGGETTO
LAVORI DI REALIZZAZIONE N.171 CELLETTE OSSARIO PRESSO
CIMITERO DI CRENNÀ

TITOLO


Planimetria
di insieme
del cimitero

NUM. TAV
1
data
sett 2022


RESP. DEL PROCEDIMENTO
Dr. Arch.Luca Picco

Progettista
Dr. Arch.Cristiano Papaleo



--	--	--	--	--	--

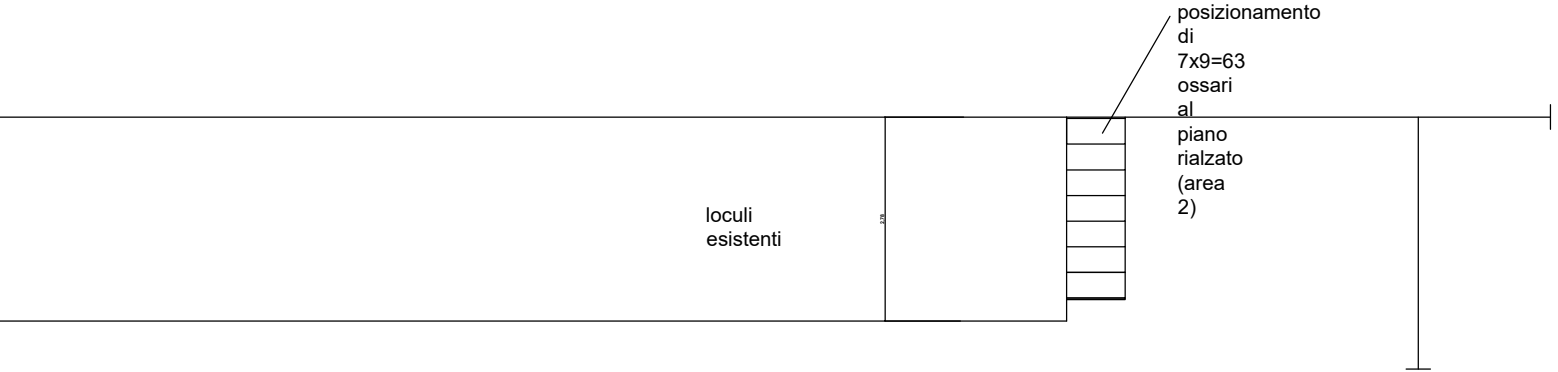


PIANTA PIANO RIALZATO (area 2)

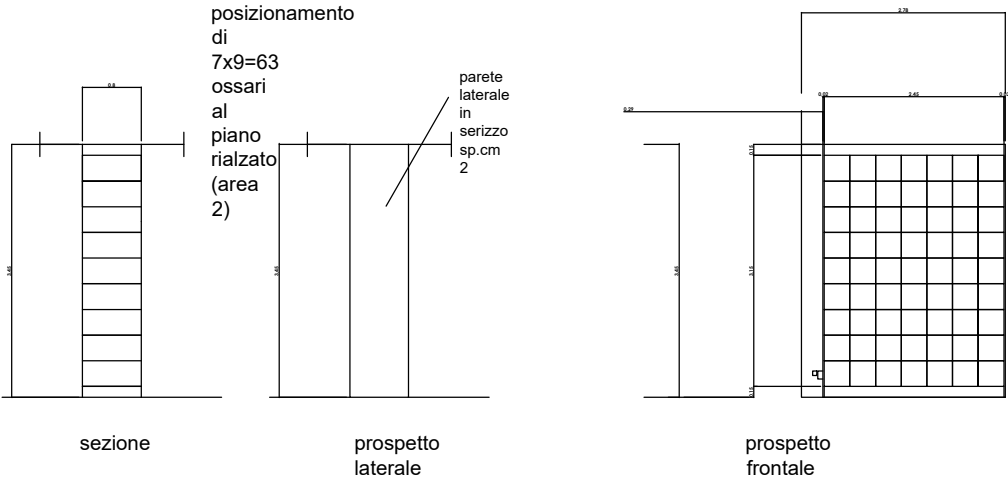

PIANO RIALZATO (AREA 2)

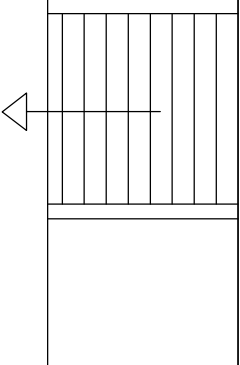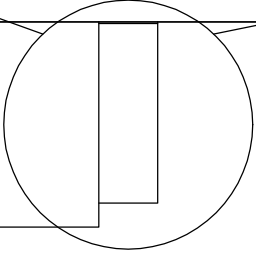

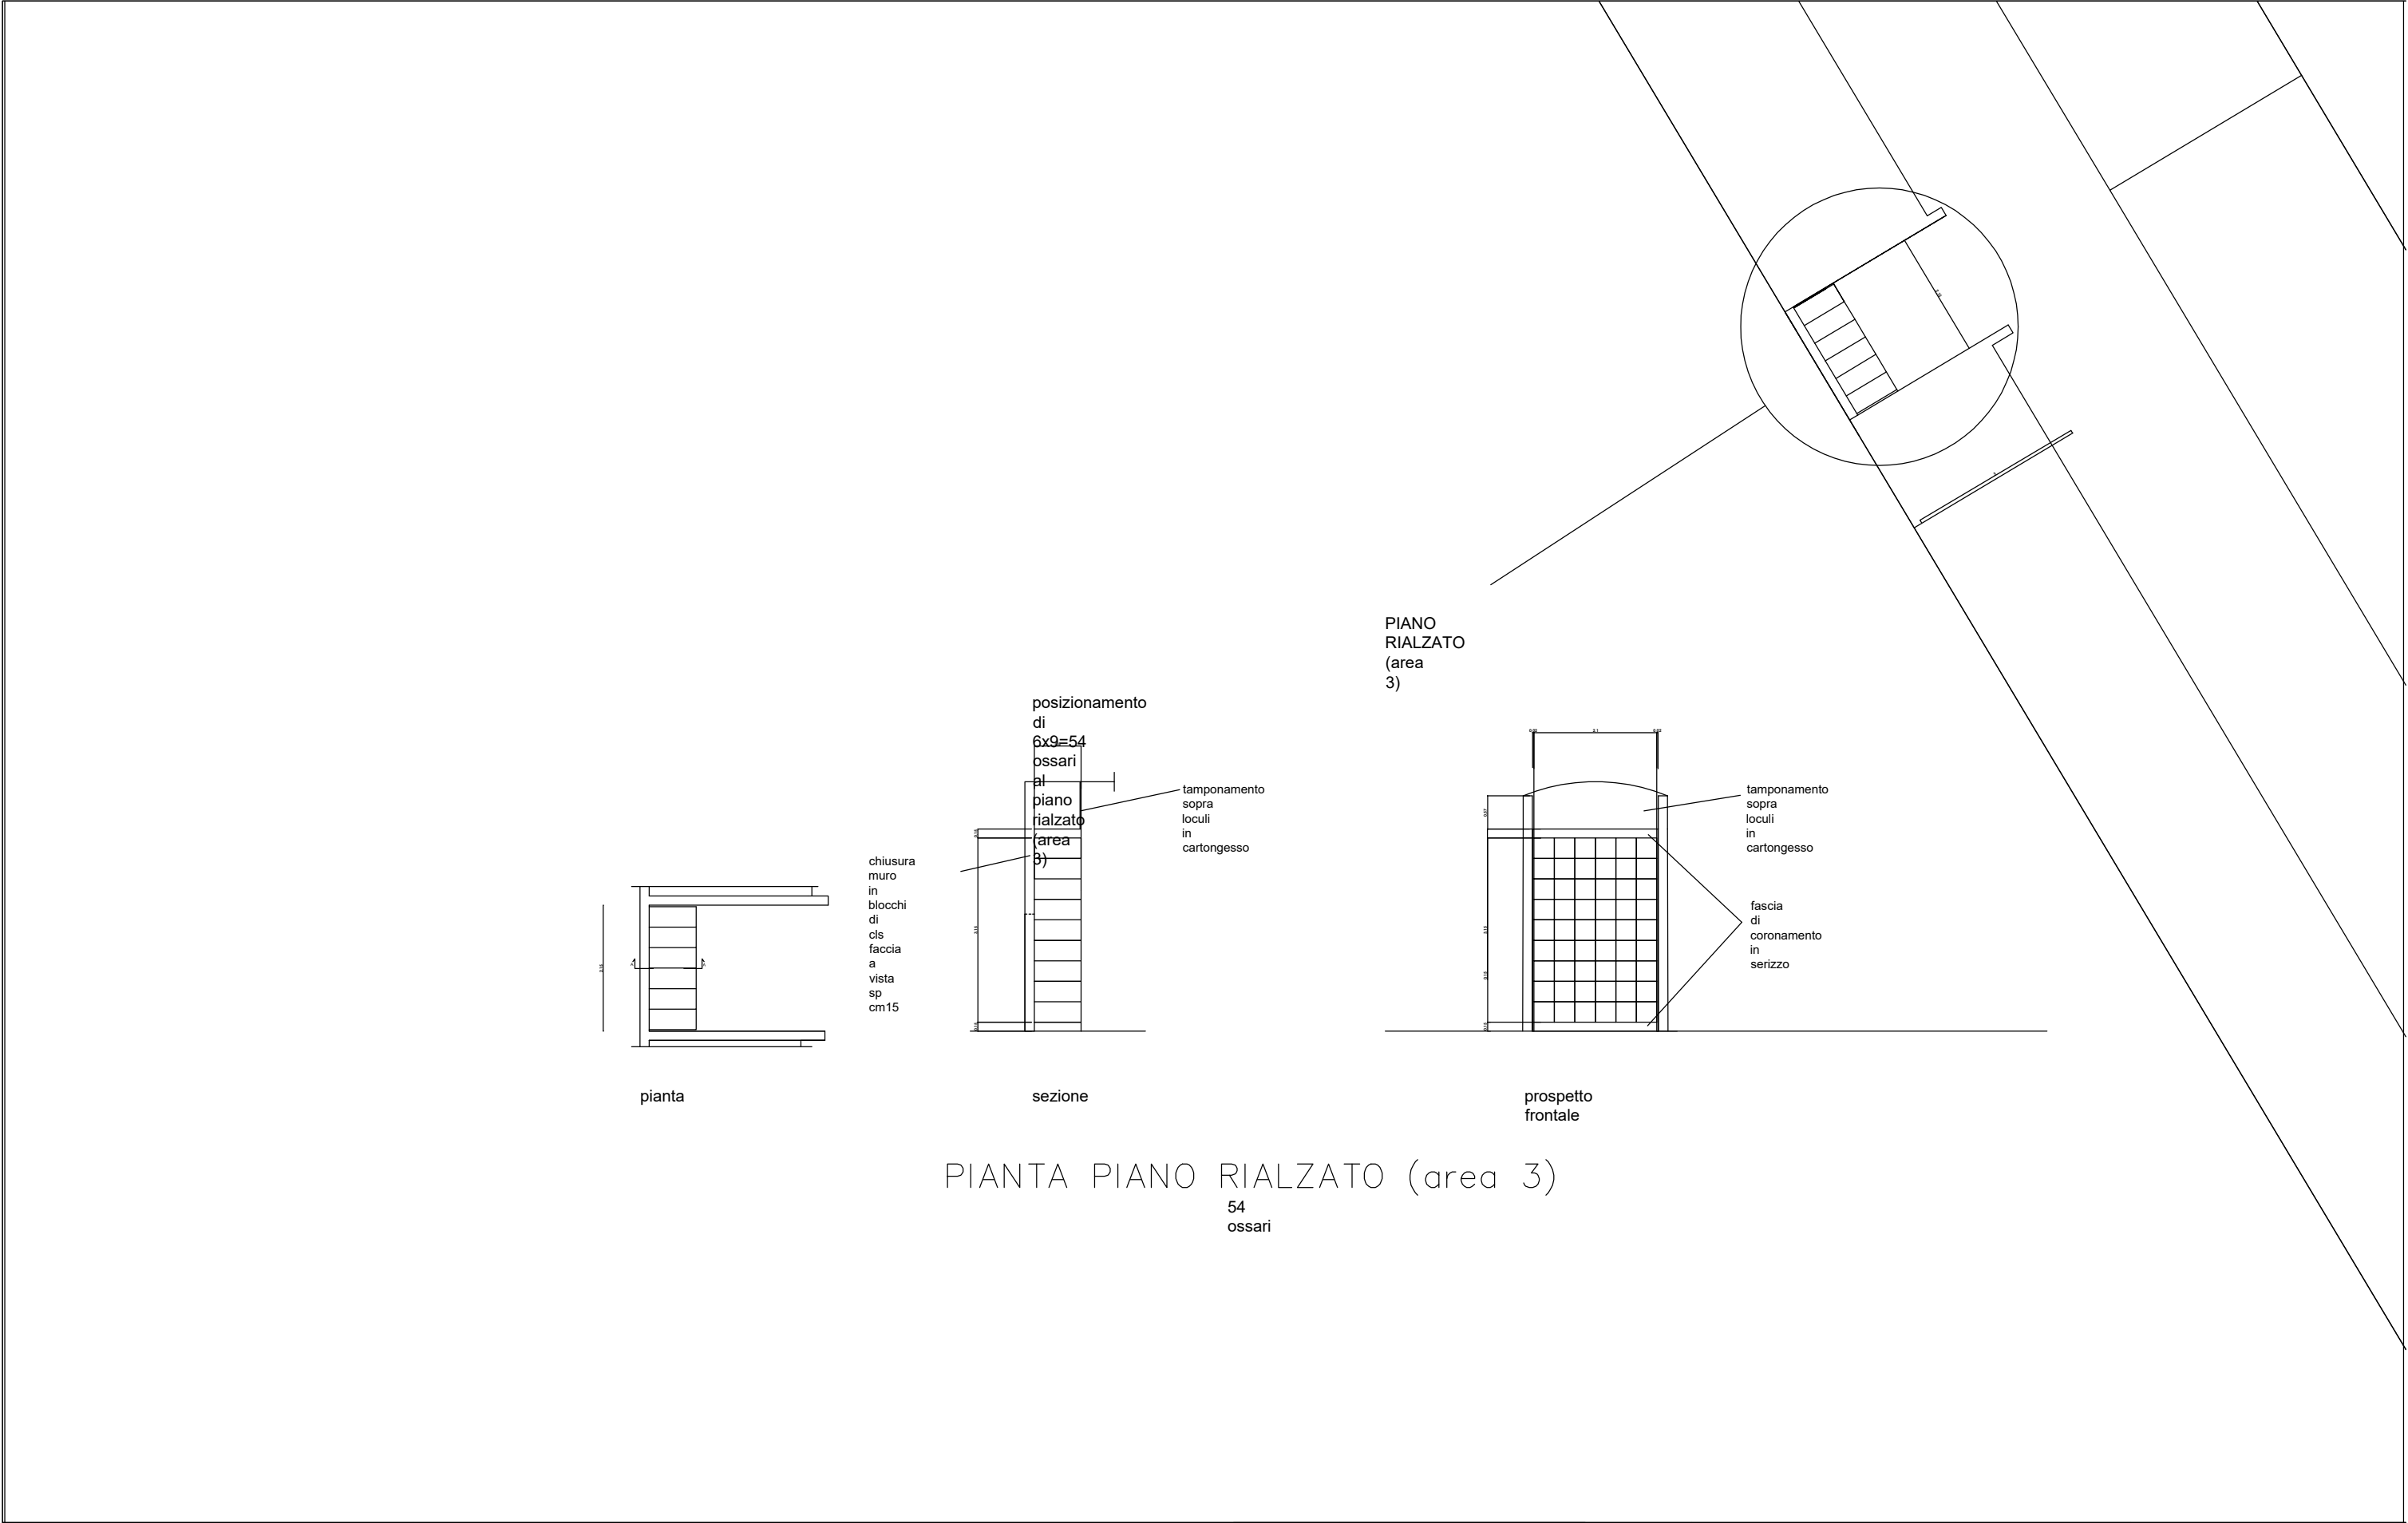

 Comune di Gallarate Provincia di Varese Settore 3 LLPP Ufficio edilizia comunale	OGGETTO LAVORI DI REALIZZAZIONE N.171 CELLETTE OSSARIO PRESSO CIMITERO DI CRENNAL		TITOLO Area 3	NUM. TAV 4	RESP. DEL PROCEDIMENTO Dr. Arch.Luca Picco Progettista Dr. Arch.Cristiano Papaleo
				data sett 2022	