



COMUNE di GALLARATE

(Provincia di VARESE)

ATTO TECNICO di ANALISI E MODIFICAZIONE CONTRATTUALE

ATTO DI SOTTOMISSIONE n.1

(ex art. 163 del regolamento di cui al d.P.R. 5 ottobre 2010 n. 207)

OGGETTO: APPALTO PER LA REALIZZAZIONE DI N. 171 CELLETTE OSSARIO PREFABBRICATE PER IL CIMITERO DI CRENNNA – CIG ZF937B369E

DETERMINAZIONE DIRIGENZIALE N.555 DEL 04/10/2022

Aggiudicatario: Ragione sociale R.P. RIVESTIMENTI PLASTICI SRL

P. IVA / Cod. Istat 05097550015

Indirizzo Corso Alessandria, 3/2 - 10078 VENARIA (TO)

Importo contrattuale di €. 23.910,00 comprensivo di oneri della sicurezza pari ad €.900,00 al netto del ribasso offerto del 41,00%

Ambiti di cantiere previsti: Cimitero Crenna in Gallarate

Durata 60gg

Richiamati:

- **DETERMINAZIONE DIRIGENZIALE N.555 DEL 04/10/2022;**

l'anno 2022 il giorno 11 del mese di novembre il RUP/DL arch.Luca Picco redige

MODIFICAZIONE TECNICA CONTRATTUALE

Quadro di aggiudicazione originario det.555/2022

IMPORTO COMPLESSIVO	IMPORTO LAVORI BASE D'ASTA	IMPORTO ONERI SICUREZZA
€ 39 900,00	€ 39 000,00	€ 900,00
		INCIDENZA % di AGGIUDICAZ MD E OS
		3,76412%
		INCIDENZA % OS di AGGIUDICAZ
		3,76412%
		INCIDENZA % MD di AGGIUDICAZ
		0,00000%
IMPORTO CONTRATTUALE ORIGINARIO	IMPORTO LAVORI RIBASSATO	IMPORTO ONERI SICUREZZA
€ 23 910,00	€ 23 010,00	€ 900,00

Considerato che:

- durante l'esecuzione di tali lavori, è stata rilevata la necessità di adeguare le dimensioni degli ossari alla sopraggiunta normativa Regolamento Regionale 14 giugno 2022 n°4 che porta la dimensione minima degli stessi a 40,40x80 cm;
- verificato e concordata la fattibilità tecnica della modifica suindicata;
- risulta necessario altresì integrare la fornitura originaria di un ulteriore numero di cellette ossari, come meglio di seguito riportato;
- tali prestazioni supplementari sono strettamente connesse all'intervento principale, resesi necessarie a seguito di specifiche e diversificate esigenze tecniche emerse durante la fase esecutiva;

- tali modifiche sono finalizzate a migliorare la prestazionalità della struttura cimiteriale nonché a soddisfare la necessità di una ulteriore fornitura di cellette derivante dalle mutate previsioni di fabbisogno dell'Ente;
- sulla base di valutazioni tecniche (medesima ditta presente in cantiere, riduzione dei costi e dei tempi di realizzazione, nessuna interferenza in sede di esecuzione, stesse prescrizioni in materia di sicurezza), si ritiene indispensabile procedere all'affidamento diretto delle prestazioni di miglioria sopra descritte, avvalendosi delle medesime imprese esecutrici dell'appalto originario, anche ai sensi dell'art. 106, comma 1, lettera b) del D.Lgs. 50/2016;
- la descrizione e la valorizzazione fornita per tali prestazioni supplementari risulta congrua economicamente e tecnicamente idonea ai valori di appalto;
- la fattispecie, con le valutazioni sopra esposte, soddisfa entrambi i requisiti di cui ai numeri 1) e 2) del richiamato art. 106, comma 1, lettera b) con il pieno rispetto delle limitazioni disposte dal comma 7 del medesimo art. 106;
- la descrizione e la valorizzazione delle prestazioni supplementari oggetto del presente atto, ritenuta economicamente congrua ai valori di appalto, è contenuta negli elaborati, allegati sottoscritti dalle parti sottoriportati predisposti dal nucleo di funzioni tecniche di cui alla determinazione dirigenziale 26/06/2018 n.436, e costituiti da:

➤ atto tecnico di analisi e modifica contrattuale;

LA PRESENTE MODIFICA NON INCIDE SULL'IMPORTO CONTRATTUALE CHE RIMANE DEFINITO SECONDO LE RISULTANZE DI GARA DI CUI ALLA DETERMINAZIONE DIRIGENZIALE N.555 DEL 04/10/2022 ;

- con comunicazione in data 11.10.2022, la Ditta appaltatrice ha accettato l'esecuzione delle MODIFICHE TECNICHE sopradescritte, agli stessi prezzi, patti e condizioni del dell'affidamento originario ed alle medesime condizioni di esecuzione contenute nei documenti progettuali dell'appalto originario e per accettazione sottoscrive pertanto altresì la presente;
- l'impresa sopraindicata è in possesso delle qualifiche necessarie allo svolgimento delle prestazioni richieste nonché dei requisiti di ordine generale di cui all'art. 80 del D.Lgs. 50/2016, accertati in sede di aggiudicazione di cui alla determinazione dirigenziale 21/06/2019 n.445;

Ciò premesso :

- L'anno 2022 il giorno 11/10/2022 in Gallarate tra il sottoscritto Arch.Luca Picco, Rup E Direttore dei lavori e il rappresentante legale dell'impresa appaltatrice in oggetto, si redige e sottoscrive congiuntamente il presente schema di Atto di Sottomissione.
- in riferimento al progetto in questione è stata redatta la presente perizia suppletiva e di modifica contrattuale da parte delle DL Arch.Luca Picco;
- si conviene pertanto quanto segue:

ART. 1

il rappresentante legale per conto dell'Impresa esecutrice, assume l'impegno di eseguire, senza eccezione alcuna, i maggiori e diversi lavori previsti dalla modifica contrattuale secondo le indicazioni contenute nel presente documento.

I lavori previsti saranno eseguiti secondo le modalità e per gli stessi prezzi unitari fissati nel contratto che si intendono riconfermati con il presente atto.

ART. 2

La modifica tecnica, di cui trattasi è riportata nel quadro dettagliato seguente:

	COMPUTO METRICO ORIGINARIO MODIFICHE			
	Cellette prefabbricate costituite da struttura autoportante in metallo dimensioni interne 40 x40x80 cm, compresi pannelli atti al contenimento di cassette e urne cinerarie, compreso rivestimento in bianco Carrara per la parte anteriore, mentre per le parti di coronamento, fasce laterali e superiori, spalle e copertura in serizzo lucidato di spessore cm 2, oltre alle borchie per fissaggio in numero necessario ed adeguato.			
NP08		€ 250,00	136	€ 38 475,00
NP04	VEDI ELABORATO DI GARA (ADEGUATO A NUOVA NORMATIVA)	€ 225,00	-171	-€ 38 475,00
			RIPORTO	€ 0,00

- **Quadro di variante tecnica (IVA al 10%):**

ART. 3

Per effetto dell'esecuzione dei lavori previsti nella presente perizia suppletiva e di variante il tempo utile per dare ultimati i lavori, già fissato dal Capitolato Speciale d'Appalto in giorni 60 (in lettere sessanta) viene aumentato di gg.30.



Il presente atto è fin d'ora impegnativo per l'assuntore mentre lo sarà per l'Amministrazione solo dopo intervenute le approvazioni di legge.


Gallarate 14.11.2022

IL DL/RUP (Dott.Arch.Luca Picco)


L'APPALTATORE PER ACCETTAZIONE

“Documento informatico firmato digitalmente ai sensi del D.Lgs 82/2005 ss.mm.ii e norme collegate”

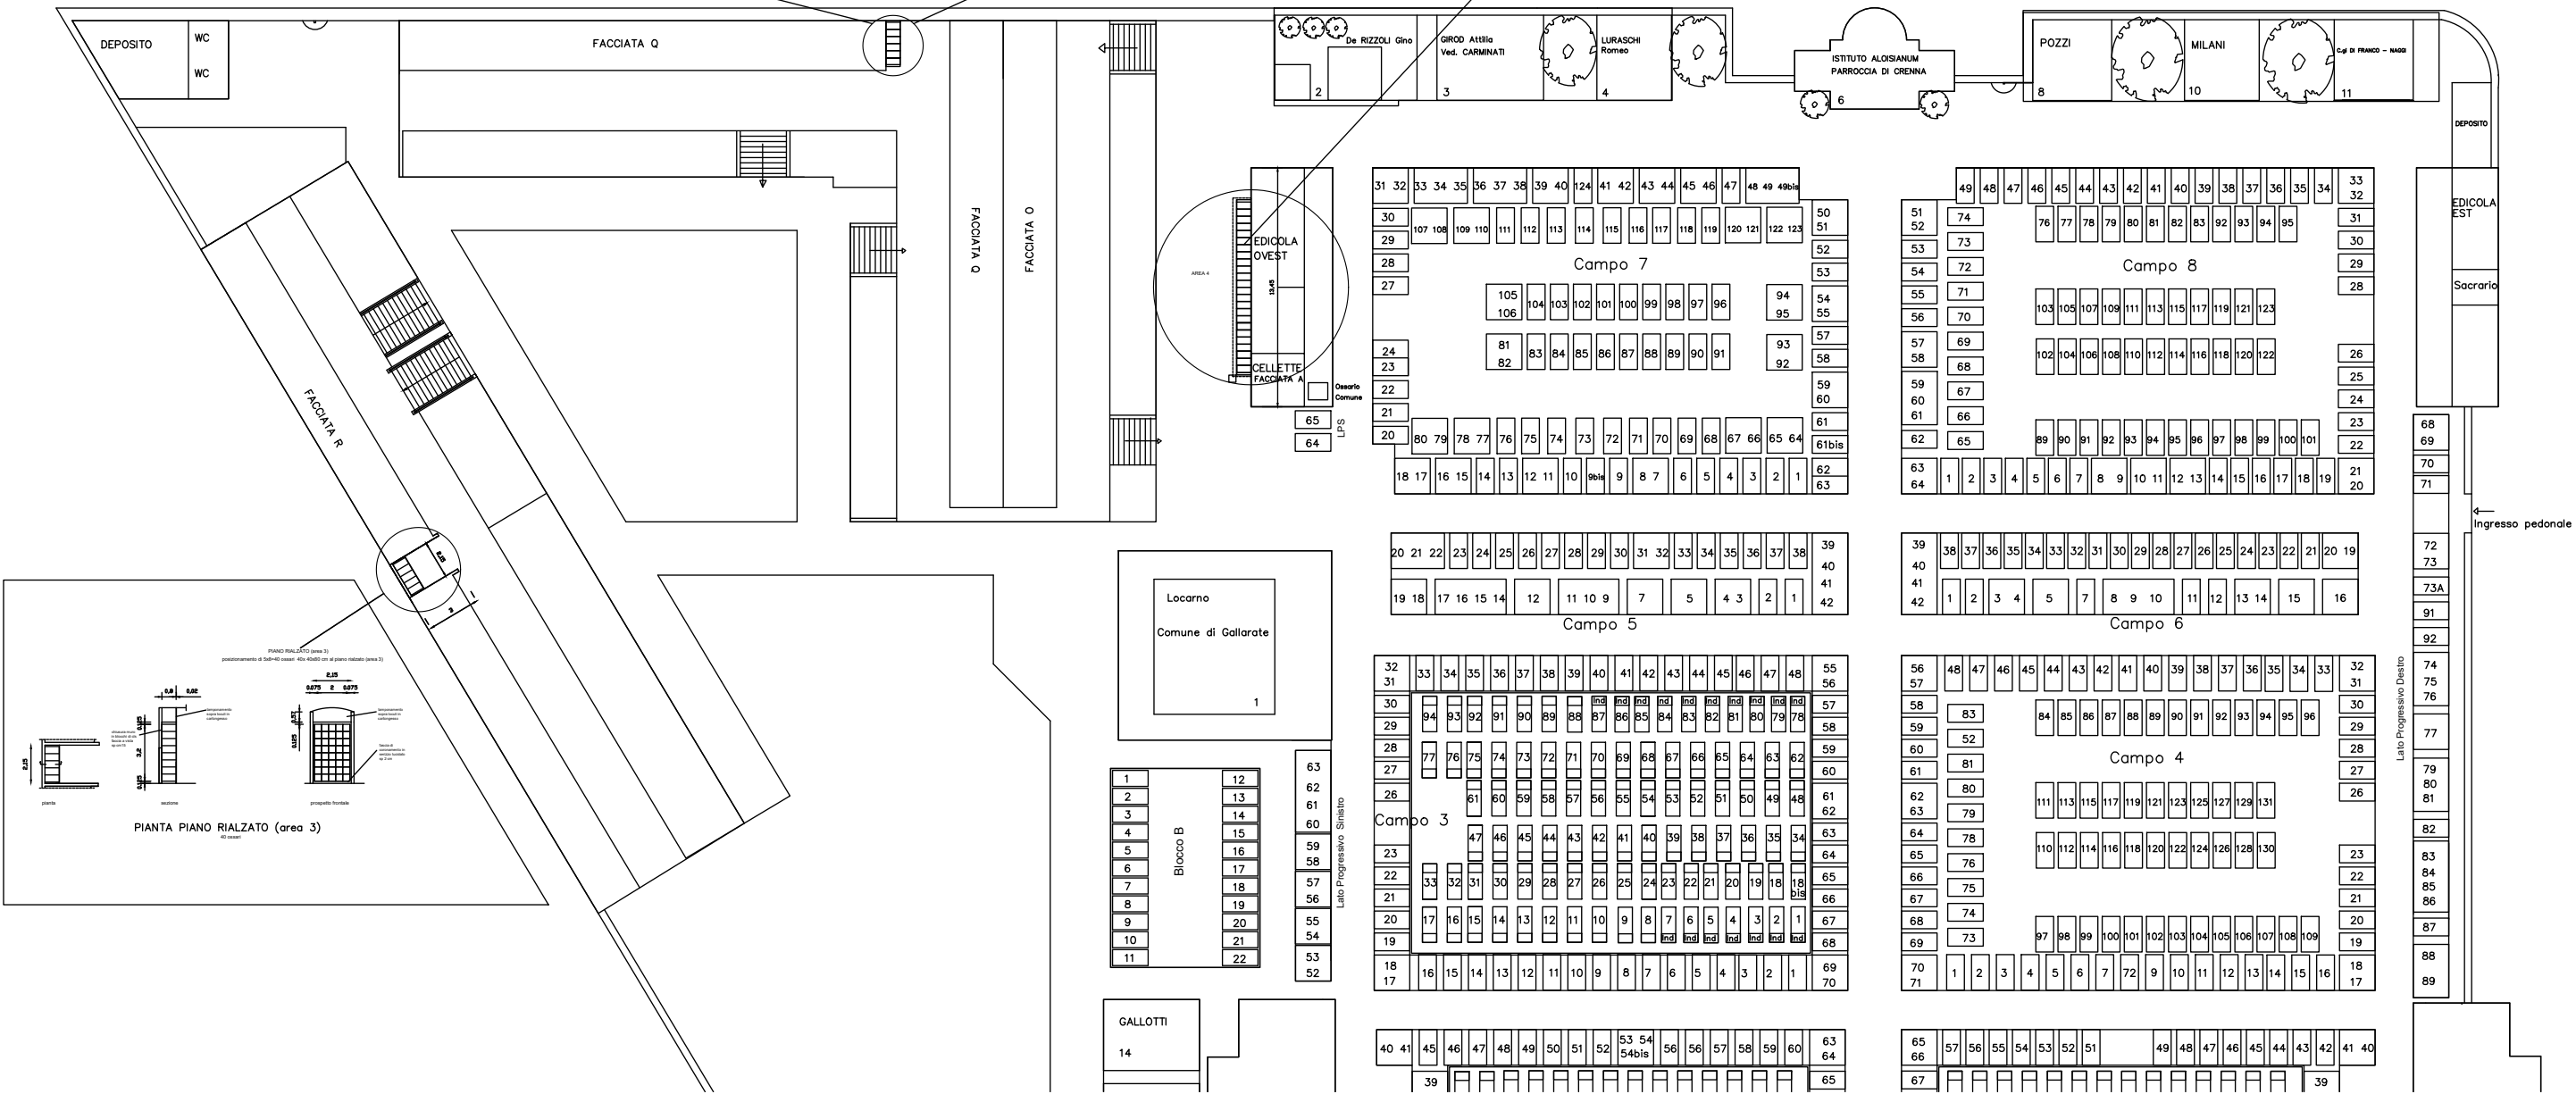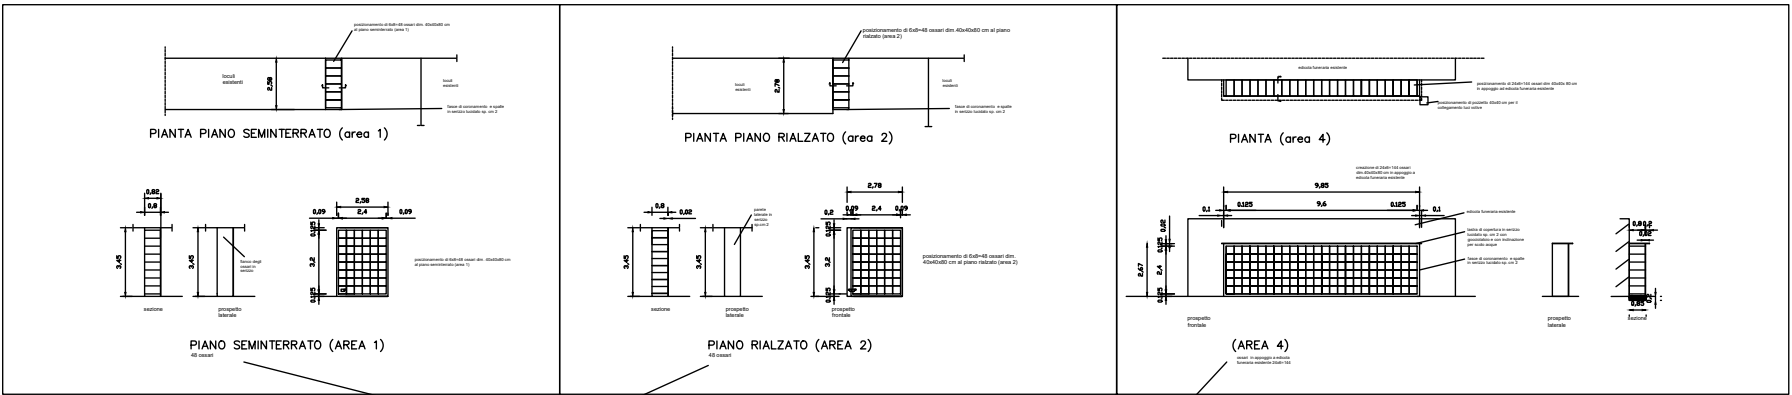

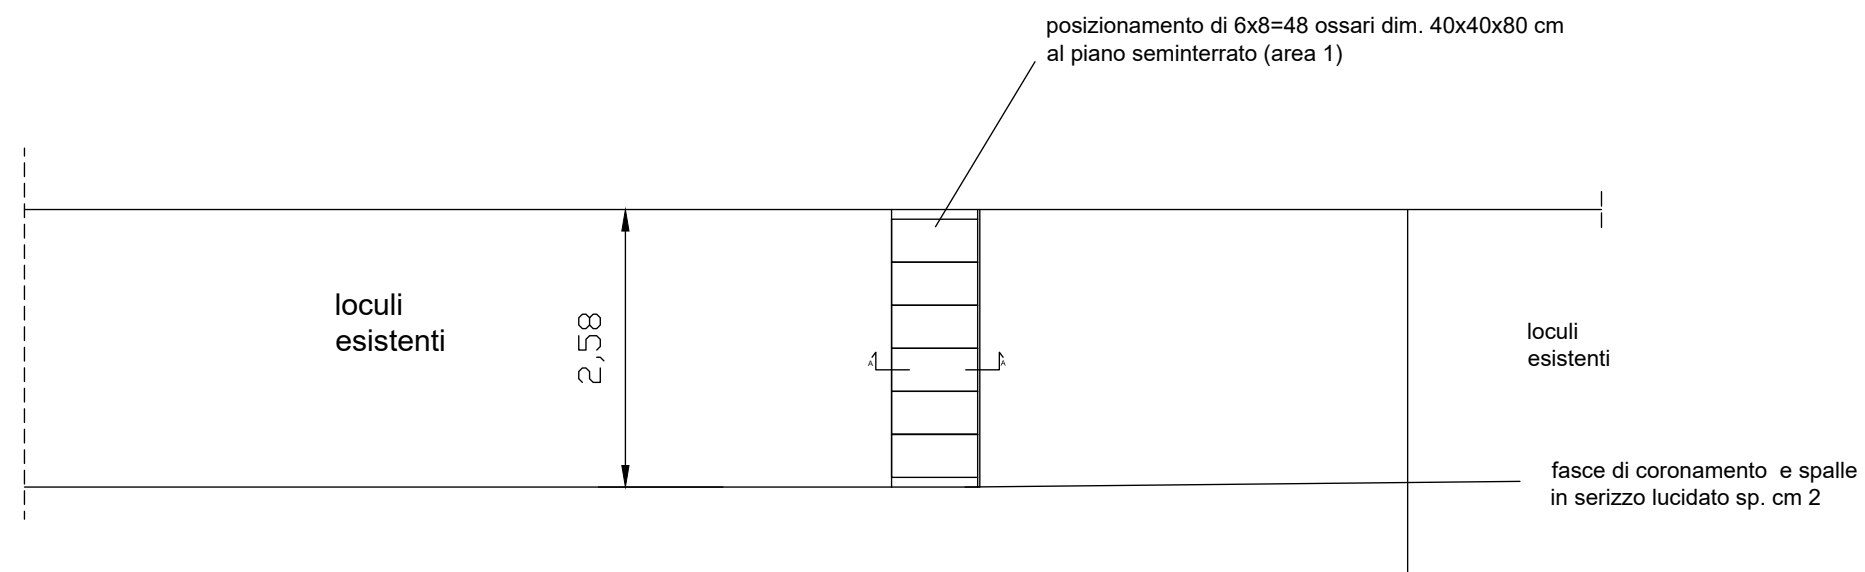


PIANTA PIANO SEMINTERRATO (area 1)

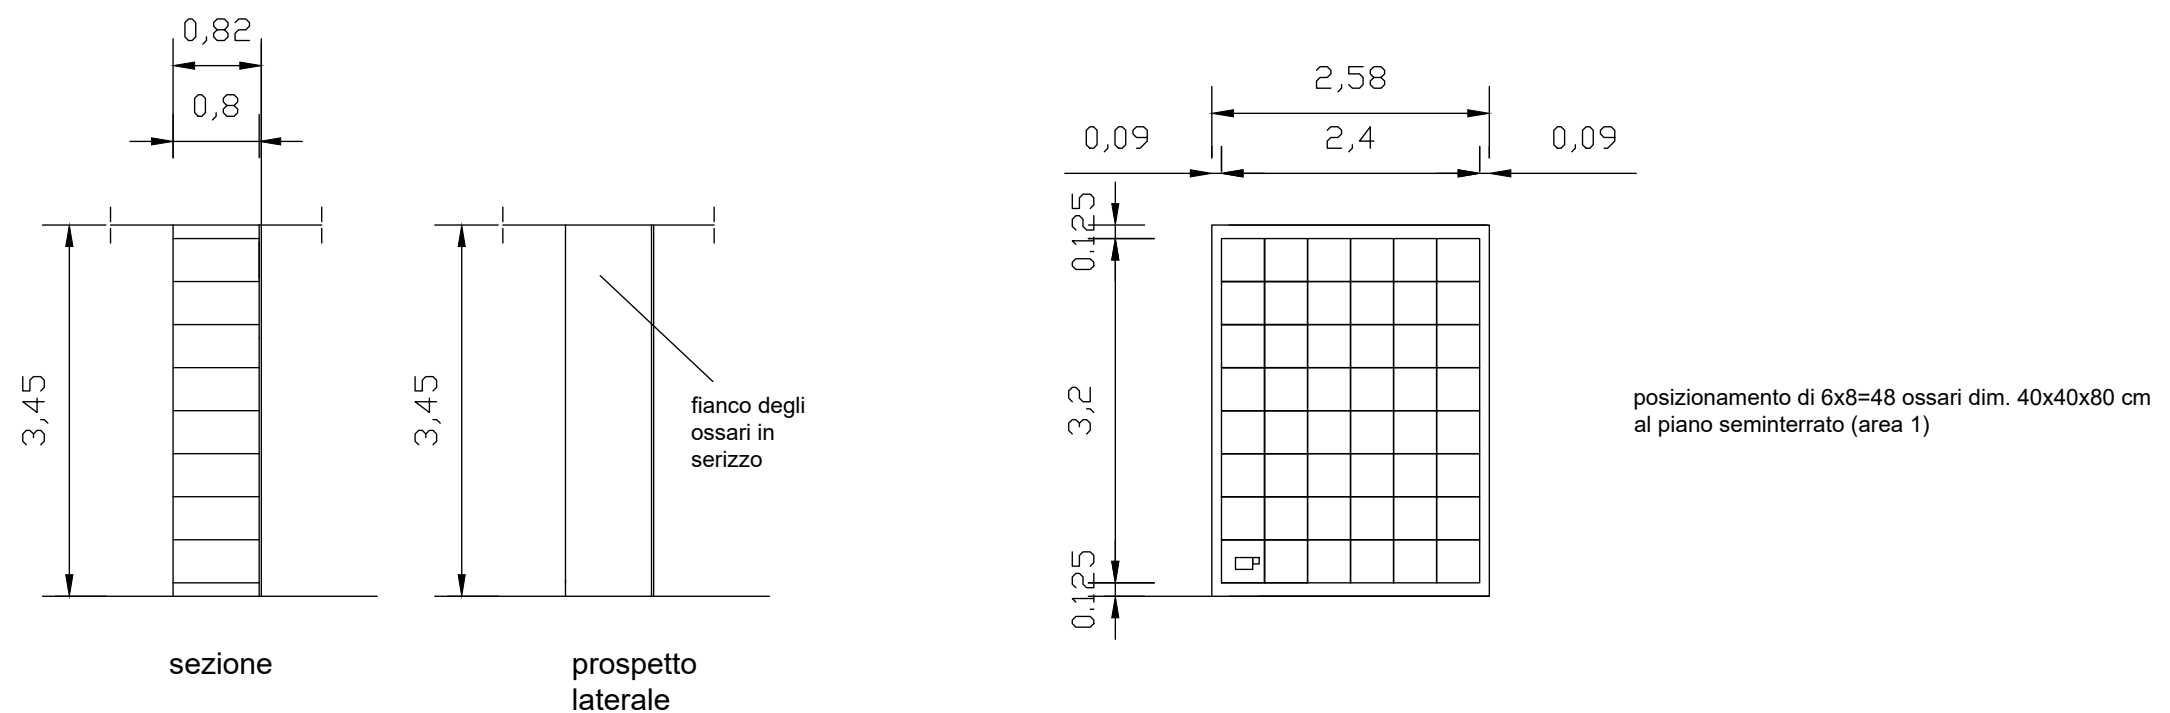


PIANO SEMINTERRATO (AREA 1)


48 ossari

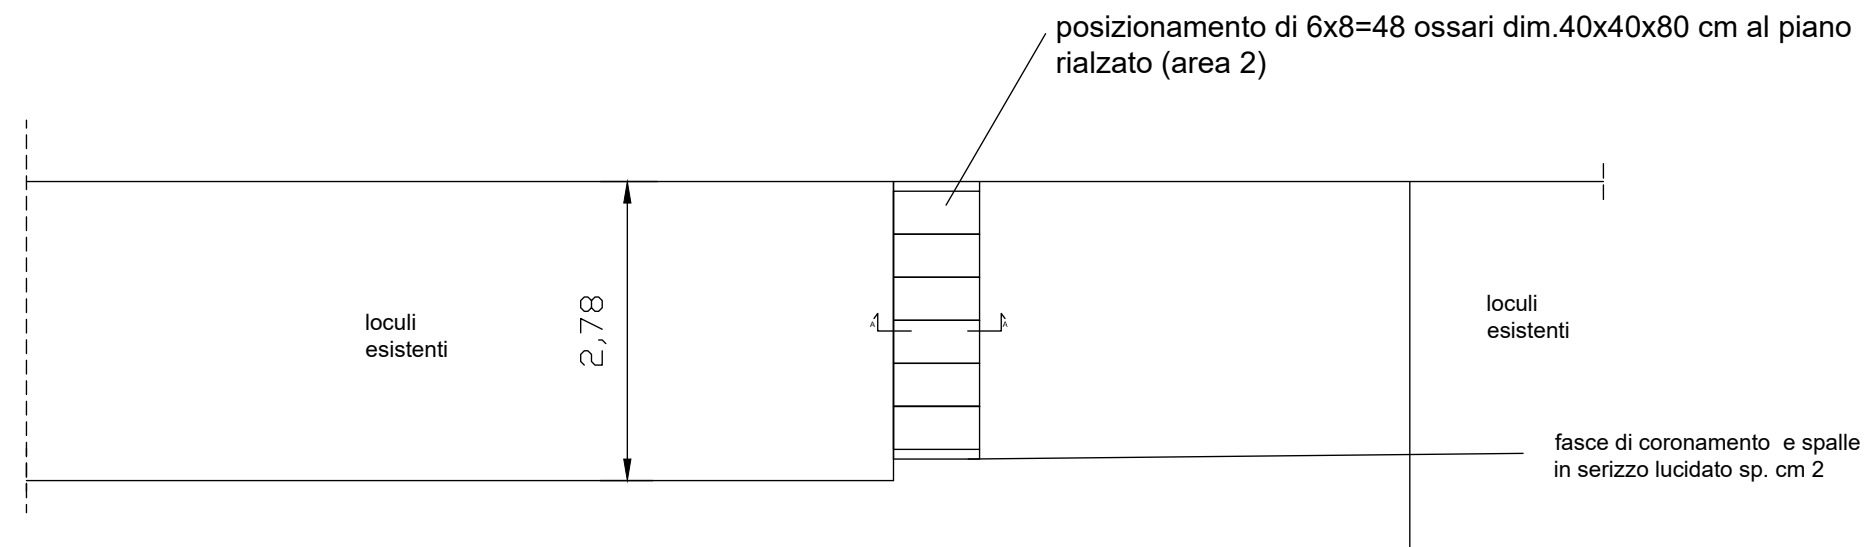


PIANTA PIANO RIALZATO (area 2)

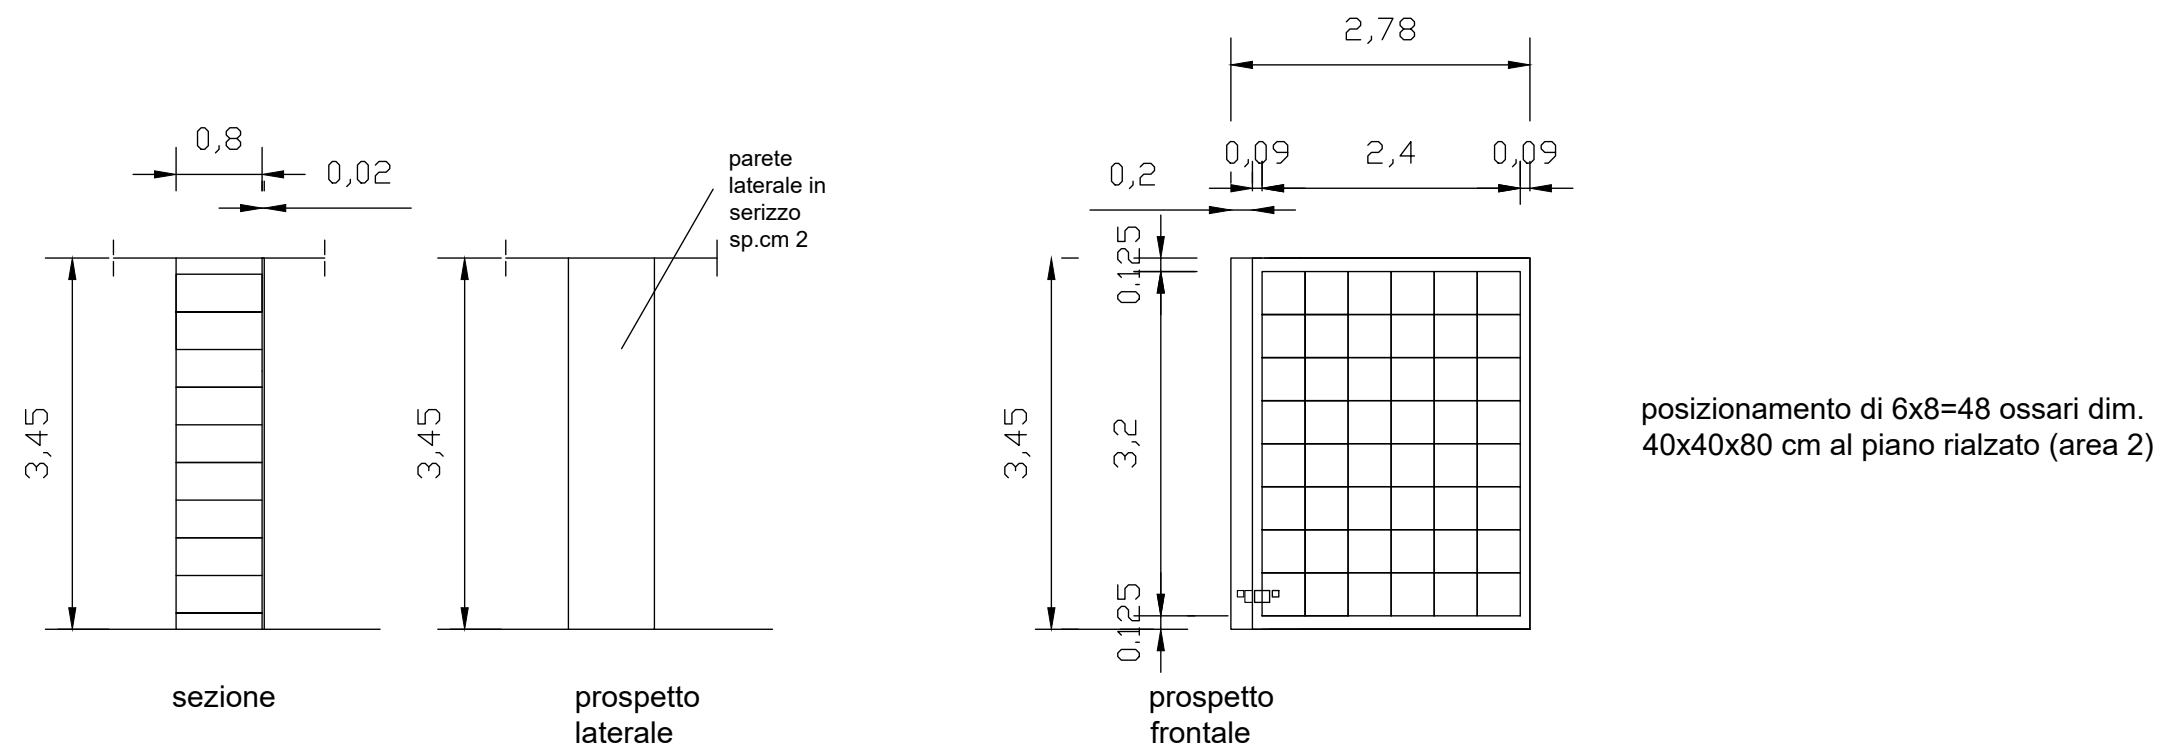


PIANO RIALZATO (AREA 2)
48 ossari

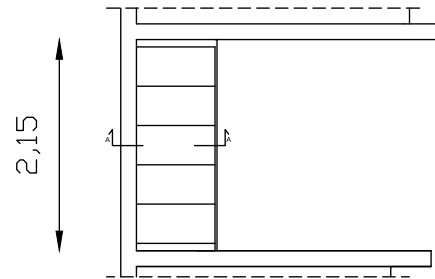

pianta

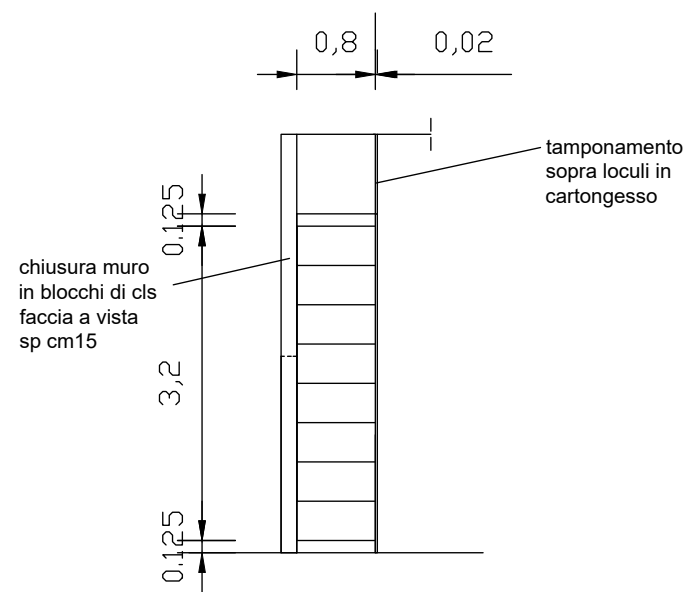

sezione

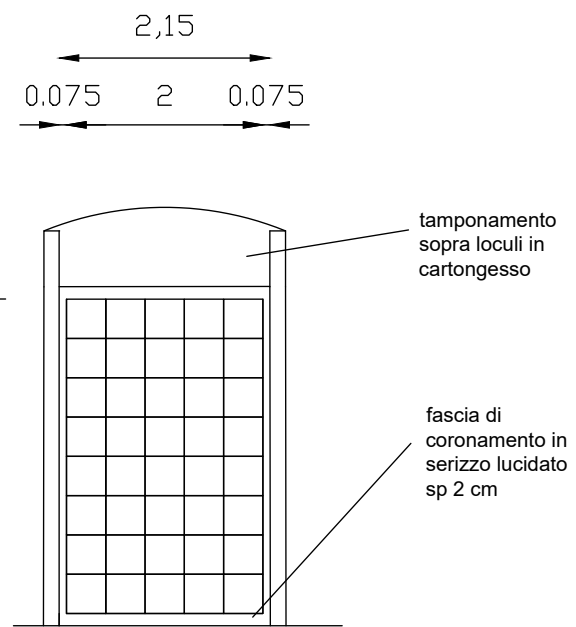

prospetto frontale

PIANO RIALZATO (area 3)
posizionamento di 5x8=40 ossari 40x 40x80 cm al piano rialzato (area 3)

PIANTA PIANO RIALZATO (area 3)
40 ossari