




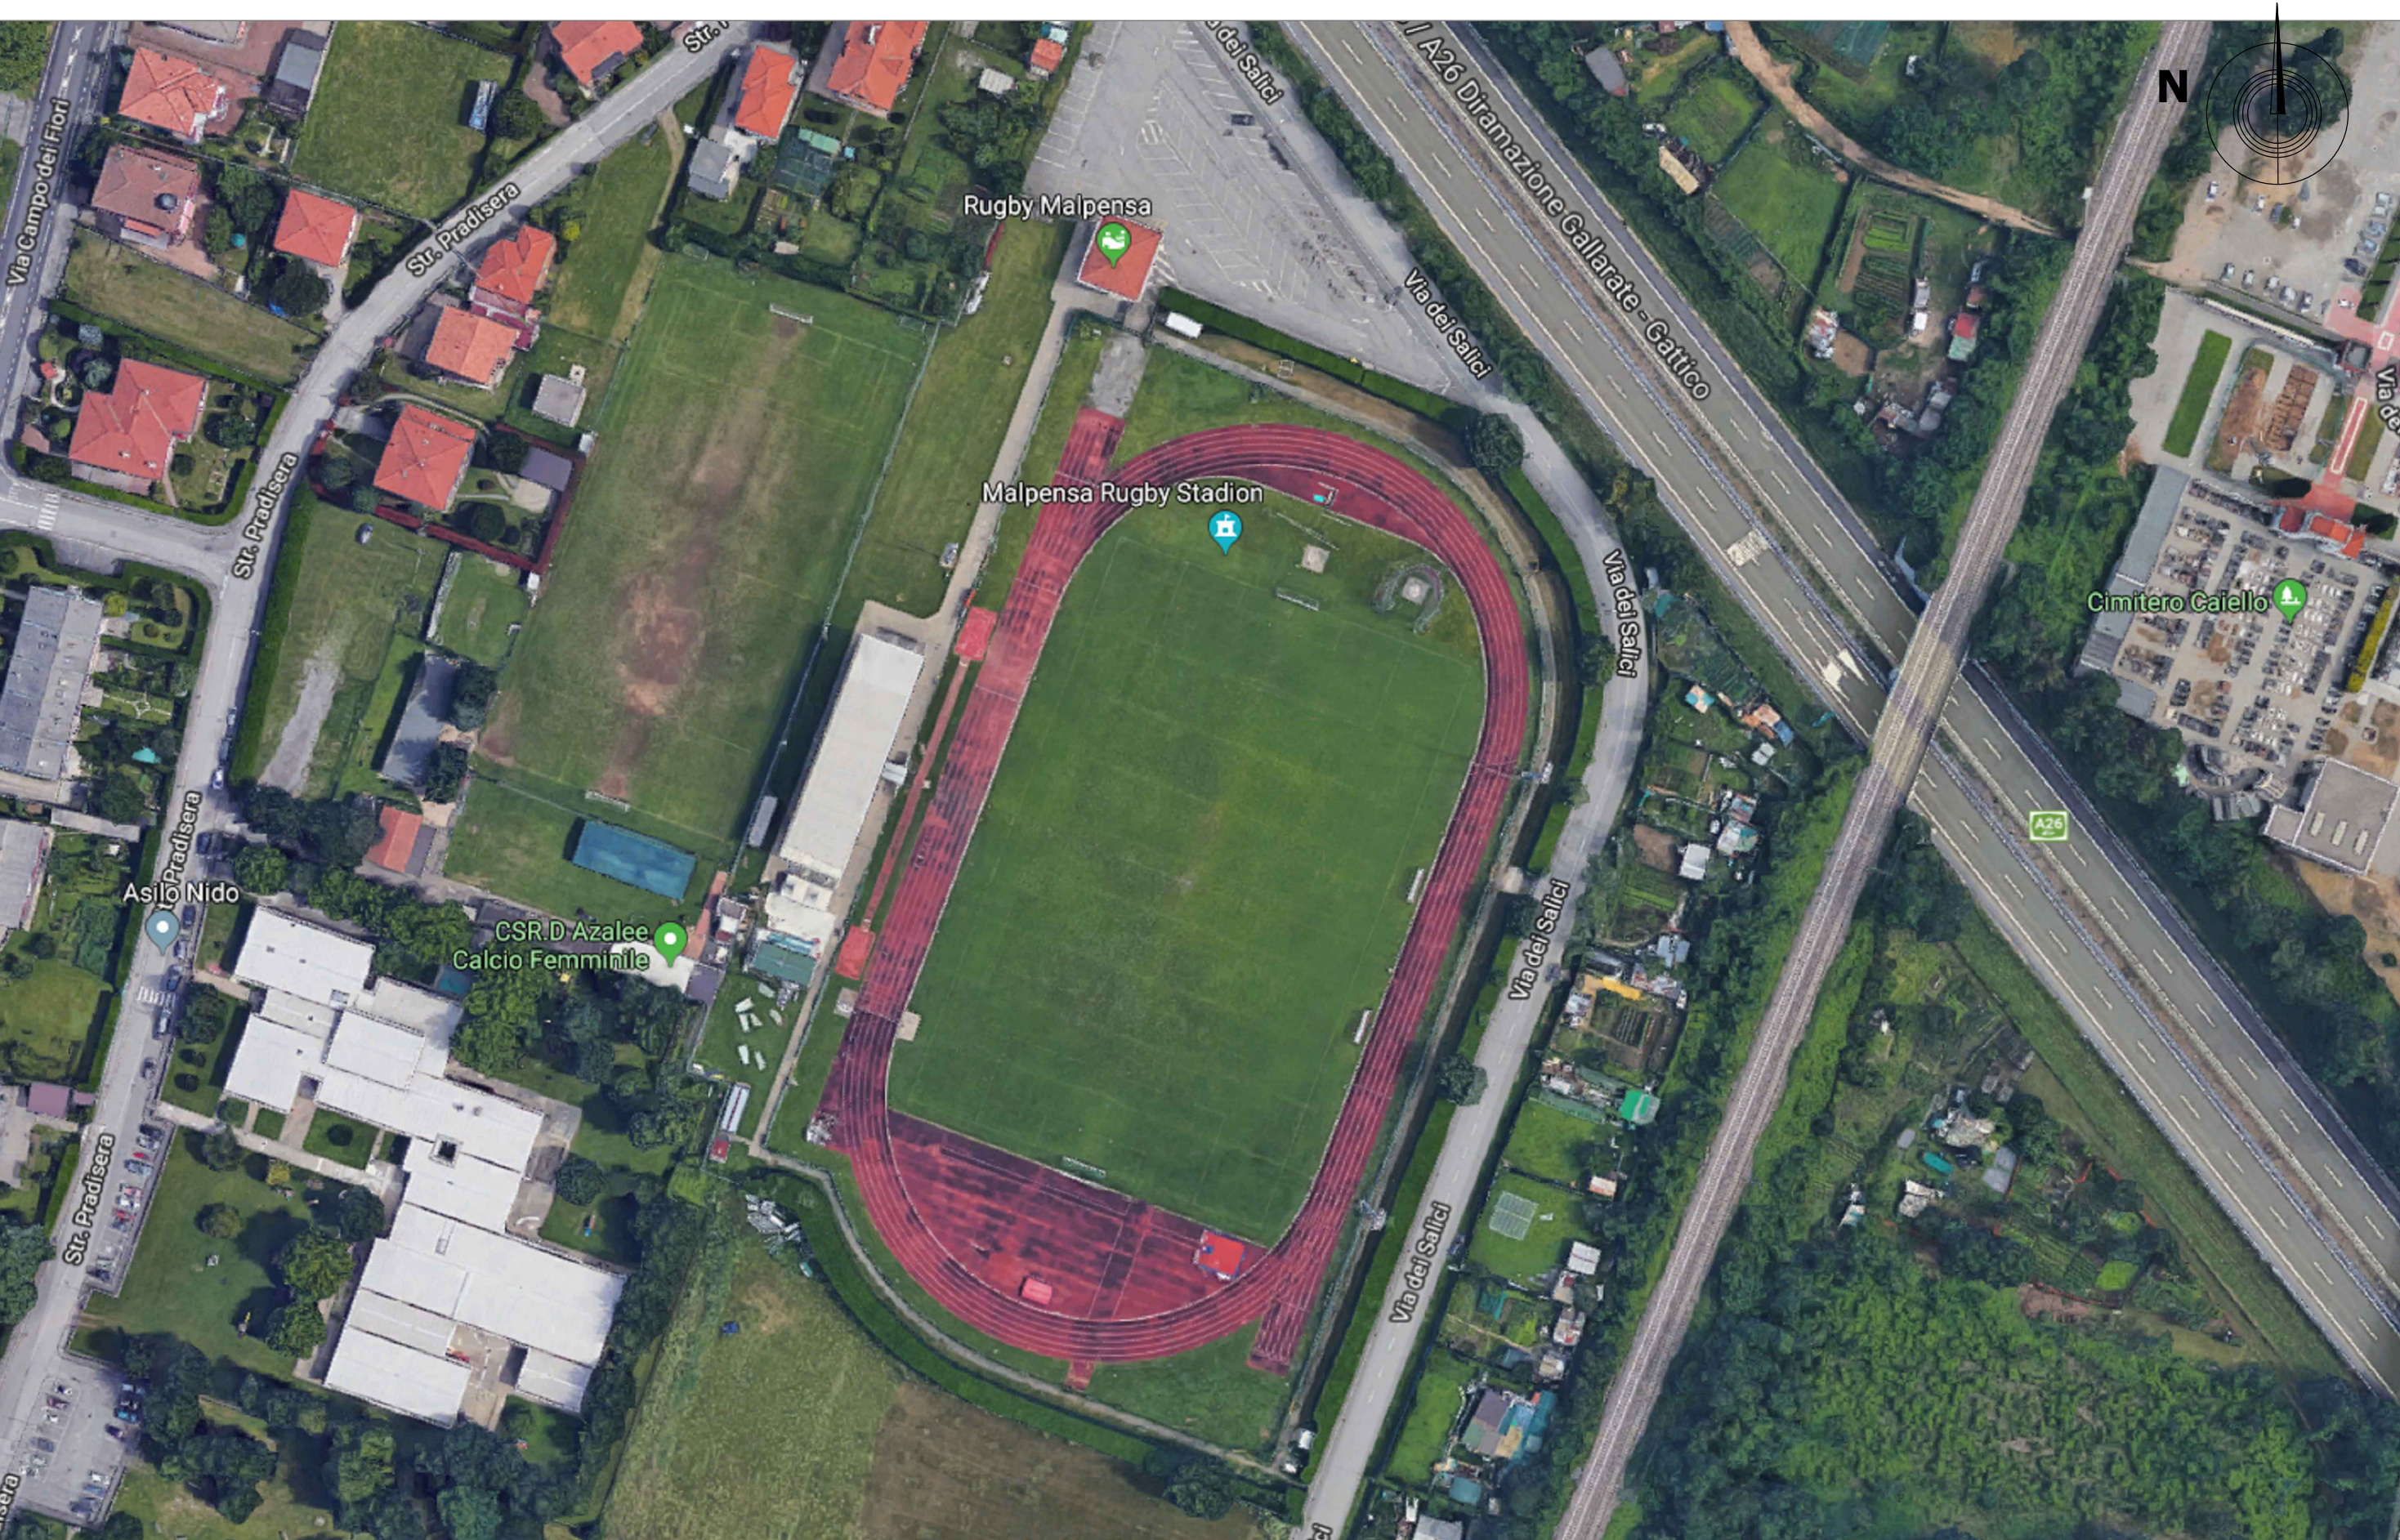

 Comune di Gallarate Provincia di Varese Settore 3 Ilpp Ufficio edilizia comunale	 Finanziato dall'Unione europea NextGenerationEU  Presidenza del Consiglio dei Ministri DIPARTIMENTO PER LO SPORT	PIANO NAZIONALE DI RIPRESA E RESILIENZA - PNRR Missione 5 Componente C 2.3 Investimento 3.1 "Sport E Inclusione Sociale" - Cluster 1 E 2 RIGENERAZIONE IMPIANTO SPORTIVO DI VIA DEI SALICI MEDIANTE RIFACIMENTO DEL MANTO DELLA PISTA DI ATLETICA E RIQUALIFICAZIONE CORPO TRIBUNA - CUP E37D22000150001	Progetto Definitivo/Esecutivo	disegno n. 1	scala	Ortofoto	RESP. DEL PROCEDIMENTO Dr.Arch.Luca Picco
					data dic 2022		Progettista Dr. Arch.Luca Picco

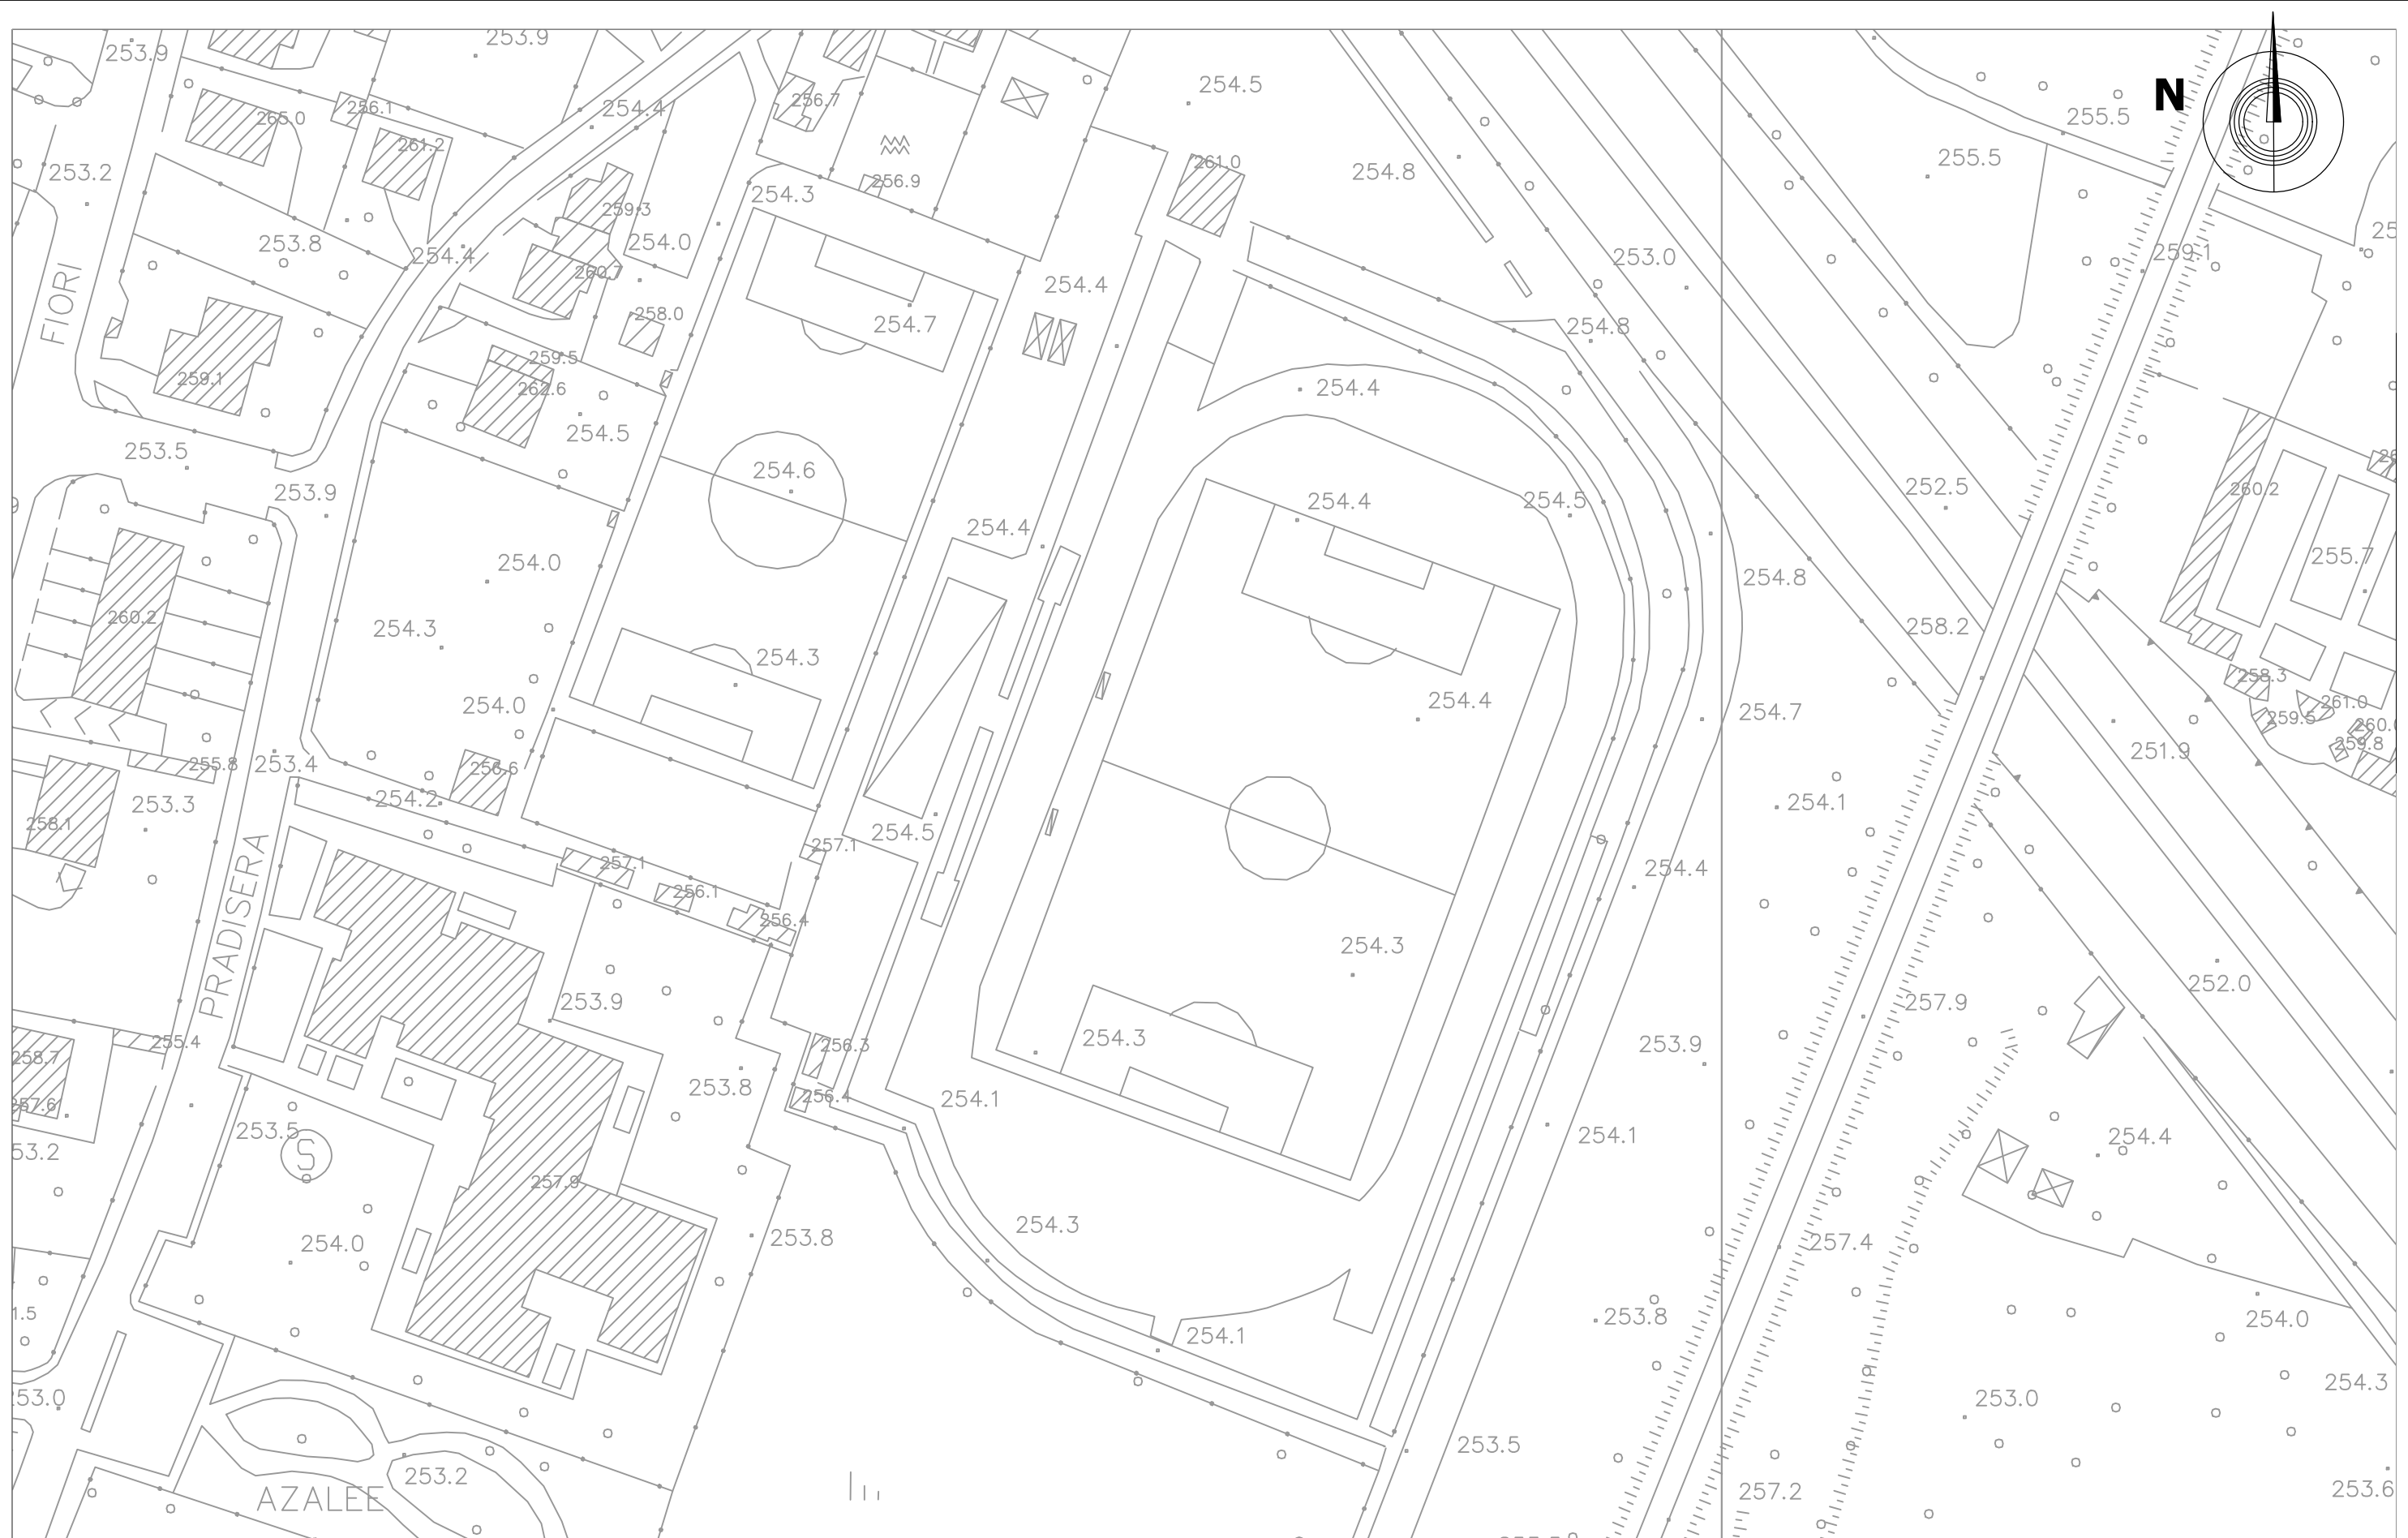

 Comune di Gallarate Provincia di Varese	  PIANO NAZIONALE DI RIPRESA E RESILIENZA - PNRR Missione 5 Componente C 2.3 Investimento 3.1 "Sport E Inclusione Sociale" - Cluster 1 E 2		disegno n. 2	scala data dic 2022	Aereofotogrammetrico	RESP. DEL PROCEDIMENTO Dr.Arch.Luca Picco
						Progettista Dr. Arch.Luca Picco

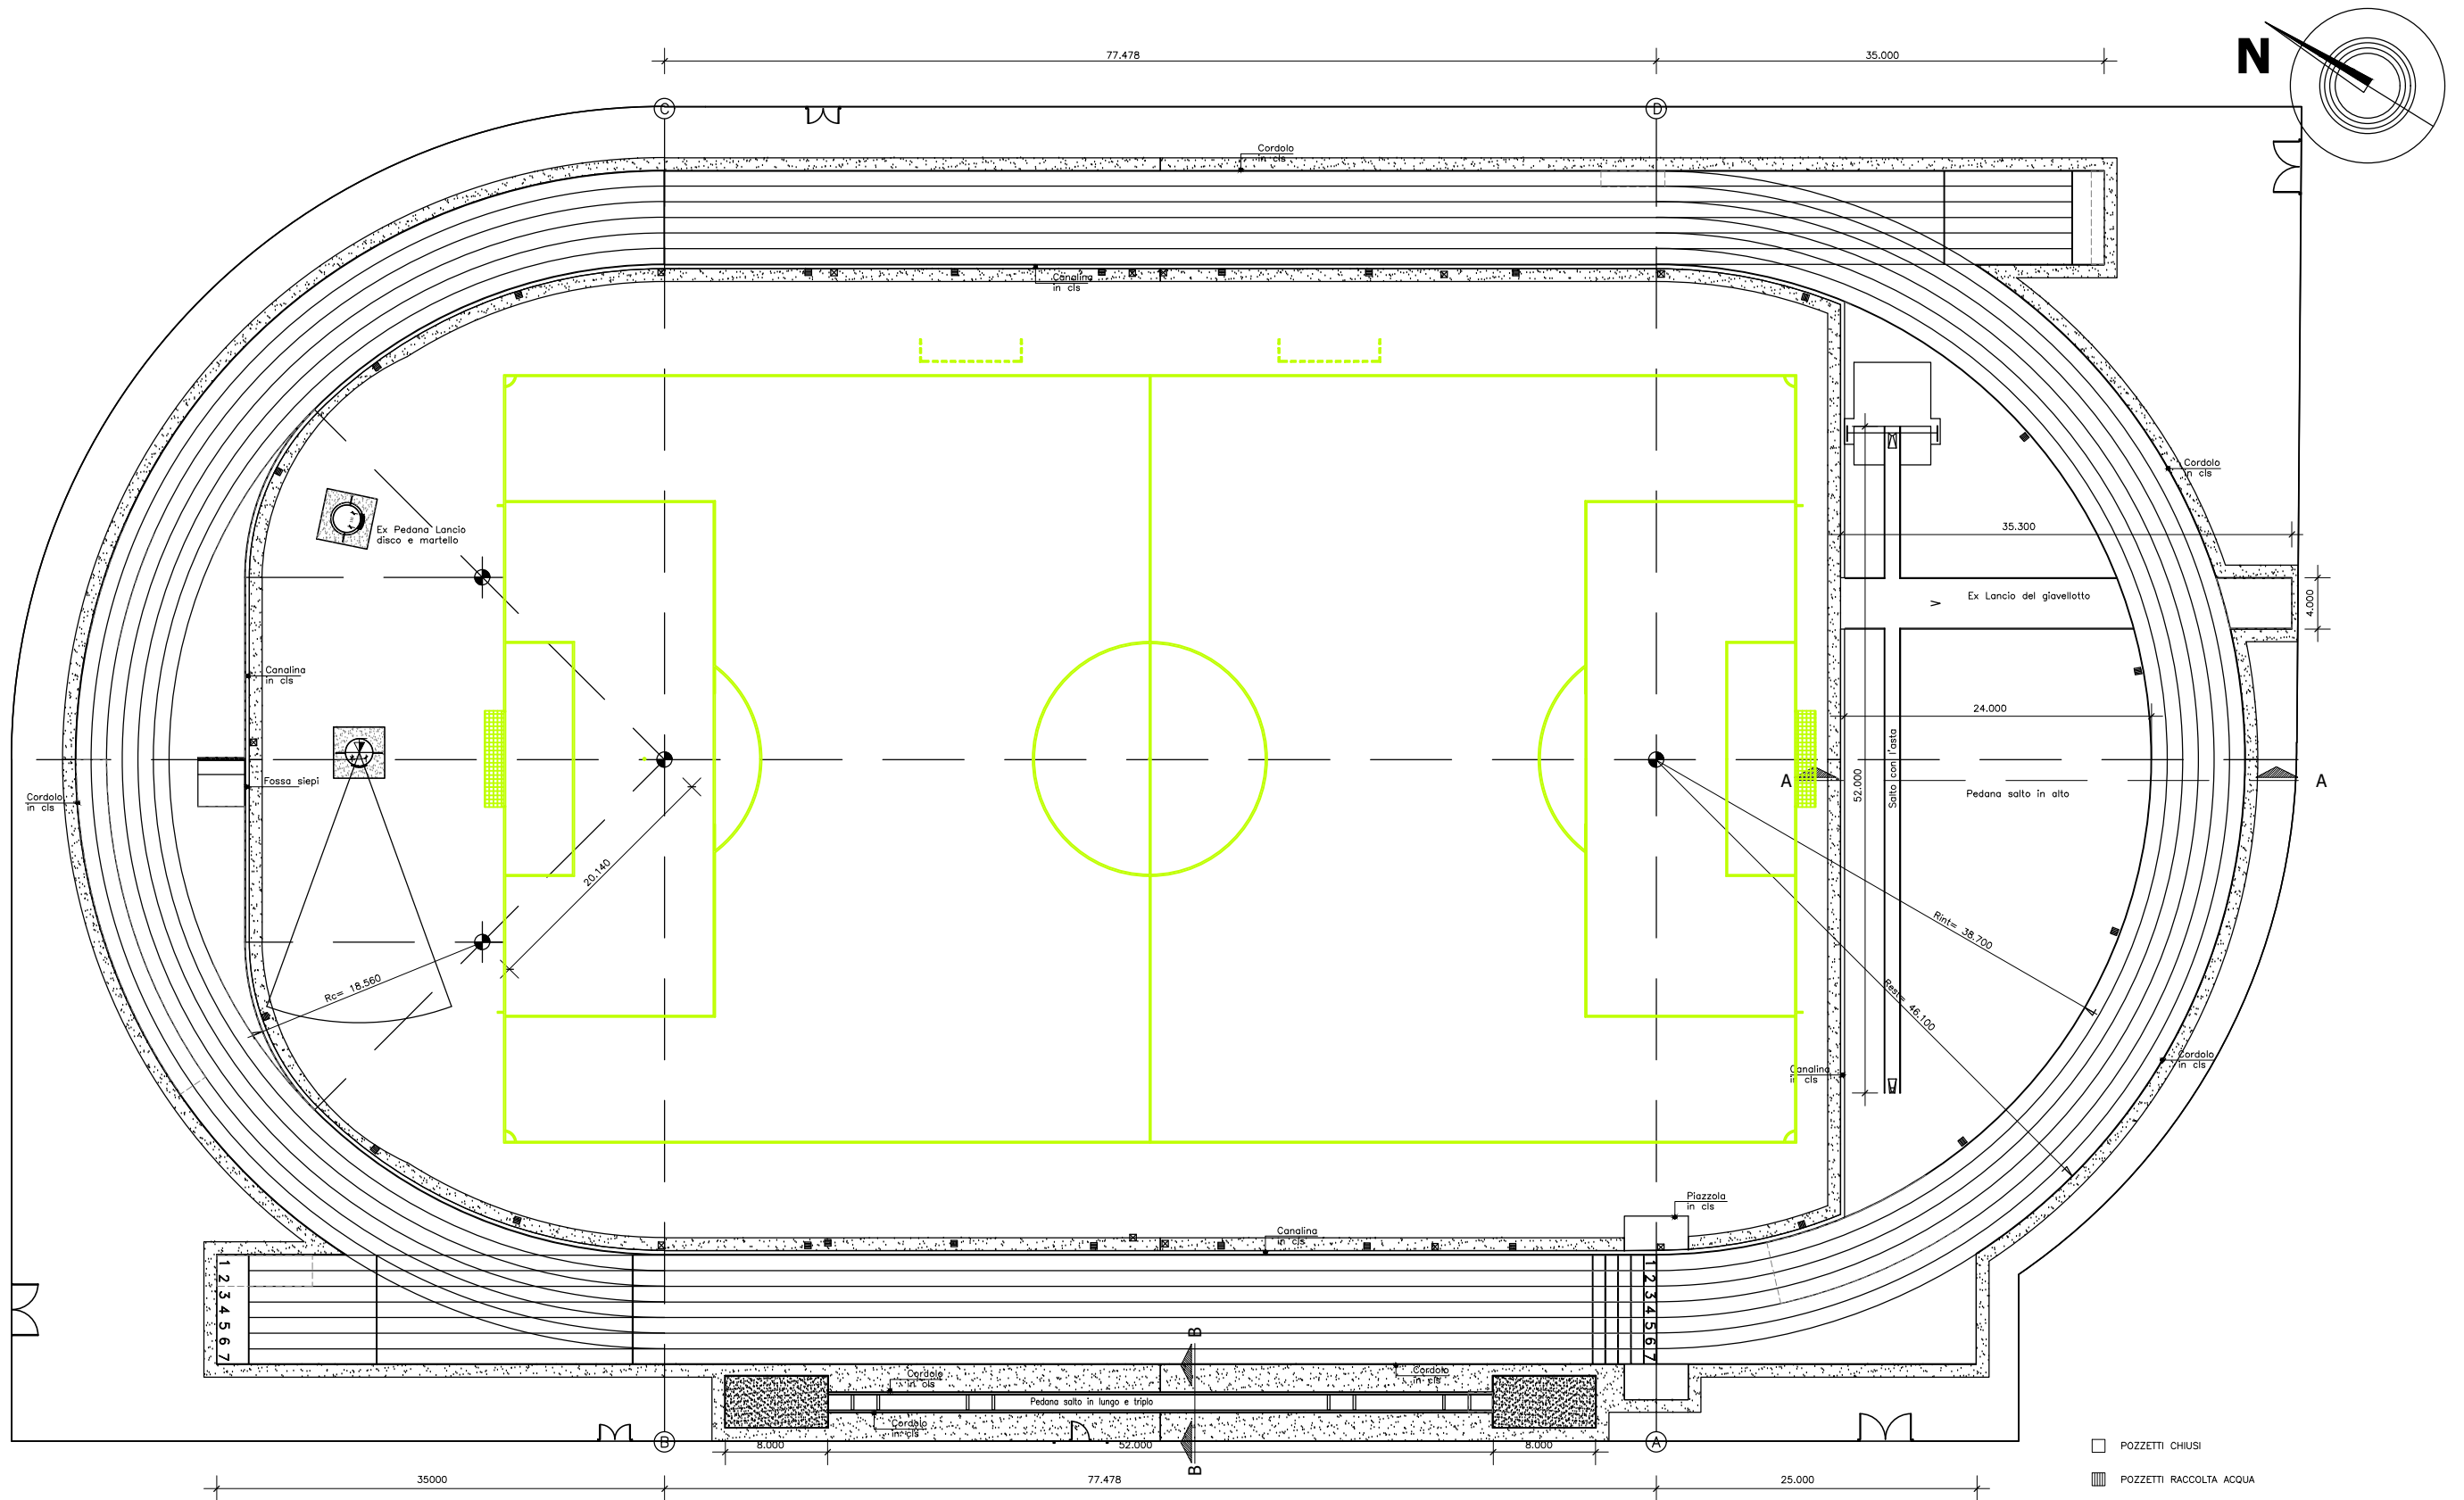

Comune di Gallarate
Provincia di Varese
Settore 3 Ilpp
Ufficio edilizia comunale



Finanziato
dall'Unione europea
NextGenerationEU



Presidenza del Consiglio dei Ministri
DIPARTIMENTO PER LO SPORT

PIANO NAZIONALE DI RIPRESA E RESILIENZA - PNRR
Missione 5 Componente C 2.3 Investimento 3.1
"Sport E Inclusione Sociale" - Cluster 1 E 2

RIGENERAZIONE IMPIANTO SPORTIVO DI VIA DEI SALICI MEDIANTE
RIFACIMENTO DEL MANTO DELLA PISTA DI ATLETICA E RIQUALIFICAZIONE
CORPO TRIBUNA - CUP E37D22000150001

Progetto
Definitivo/Esecutivo

disegno n.
3


scala
funzionale
data
dic 2022

Stato di fatto -
Planimetria generale
pista atletica e delle
attrezzature


RESP. DEL PROCEDIMENTO
Dr.Arch.Luca Picco

Progettista
Dr. Arch.Luca Picco

SEZIONE SCALA 1:10

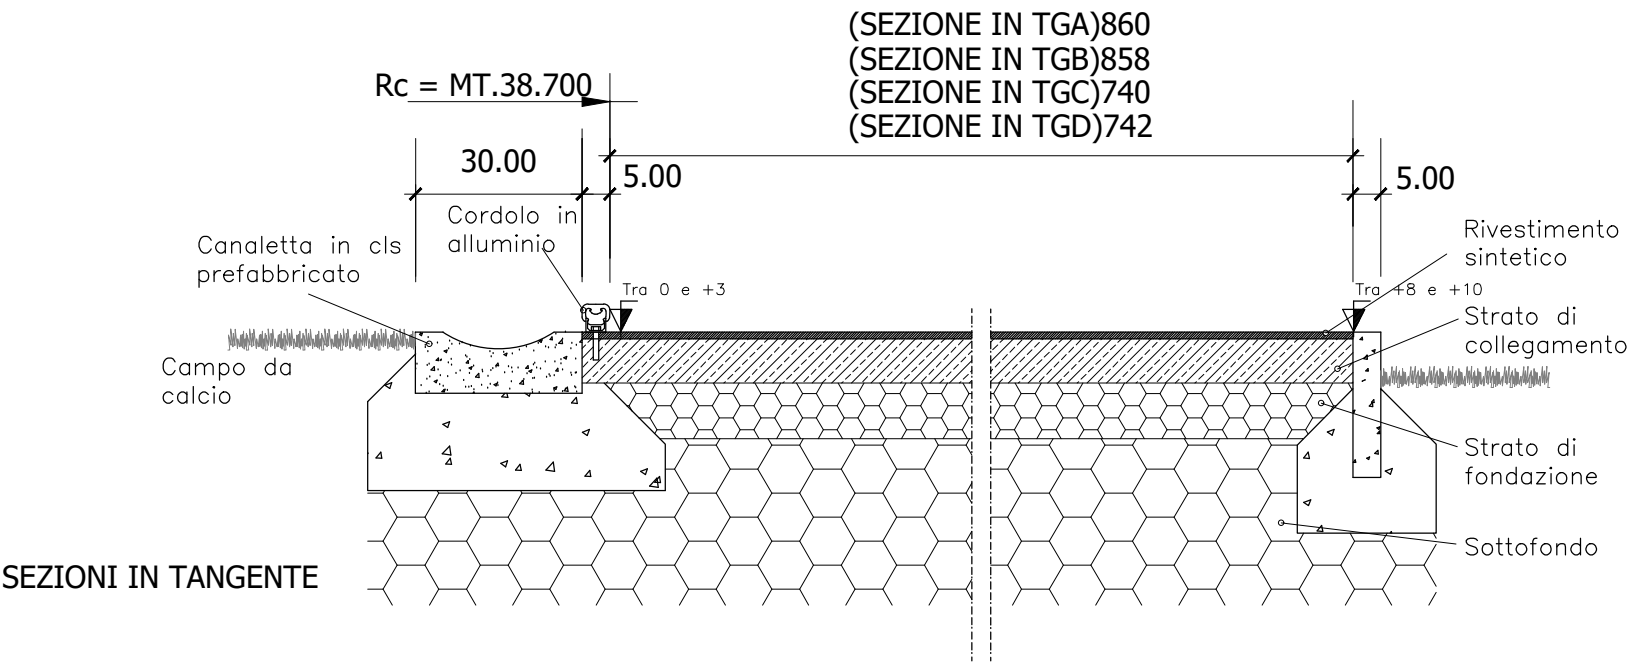

SEZIONI SCALA 1:20

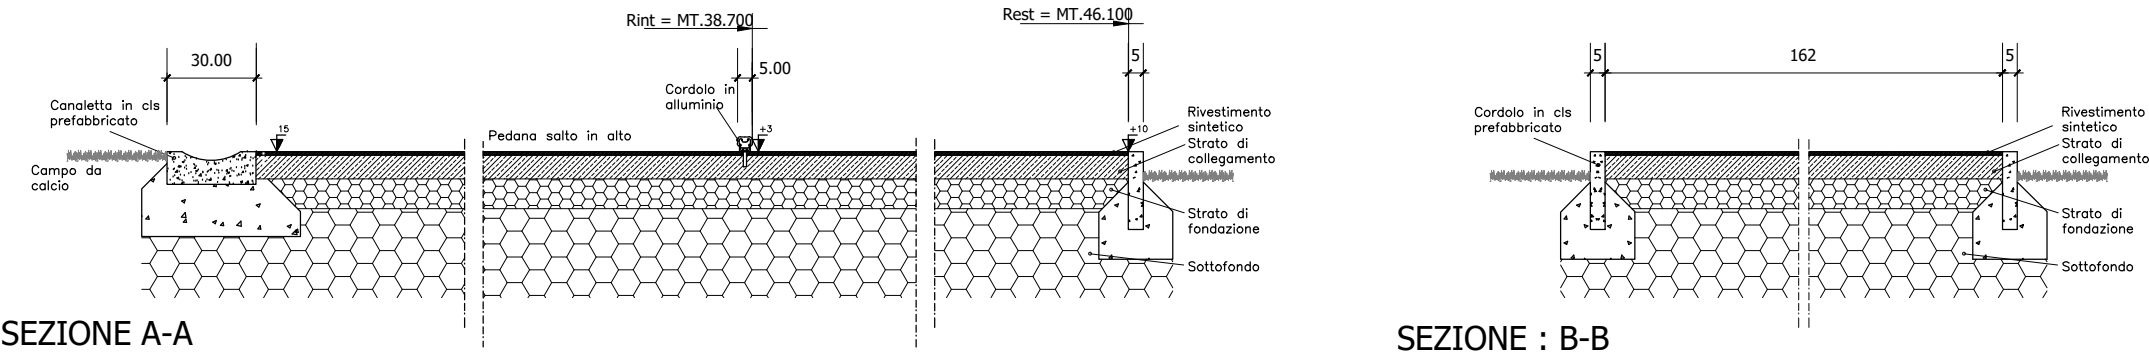

Comune di Gallarate
Provincia di Varese
Settore 3 Ilpp
Ufficio edilizia comunale



Presidenza del Consiglio dei Ministri
DIPARTIMENTO PER LO SPORT

PIANO NAZIONALE DI RIPRESA E RESILIENZA - PNRR
Missione 5 Componente C 2.3 Investimento 3.1
"Sport E Inclusione Sociale" - Cluster 1 E 2

Progetto
Definitivo/Esecutivo

disegno n.
3(2)

scala
funzionale
data
dic 2022

Stato di fatto -
Dettagli del manto
esistente - pista atletica e
delle attrezzature

RESP. DEL PROCEDIMENTO
Dr.Arch.Luca Picco

Progettista
Dr. Arch.Luca Picco

RIGENERAZIONE IMPIANTO SPORTIVO DI VIA DEI SALICI MEDIANTE
RIFACIMENTO DEL MANTO DELLA PISTA DI ATLETICA E RIQUALIFICAZIONE
CORPO TRIBUNA - CUP E37D22000150001

LEGENDA

ANELLI 40x40 cm IN CLS PER ISPEZIONE COLLETTORE DRENANTE POSTI AL DI FUORI DEL CAMPO PER DESTINAZIONE

CANALETTA DI RACCOLTA ACQUE METEORICHE


GRIGLIA DI RACCOLTA ACQUE METEORICHE

POZZETTO DI DERIVAZIONE IRRIGAZIONE

POZZETTO PER ALLOGGIAMENTO ELETTROVALVOLE

AREA VERDE

RECINZIONE METALLICA E NYLON H 6.00 m

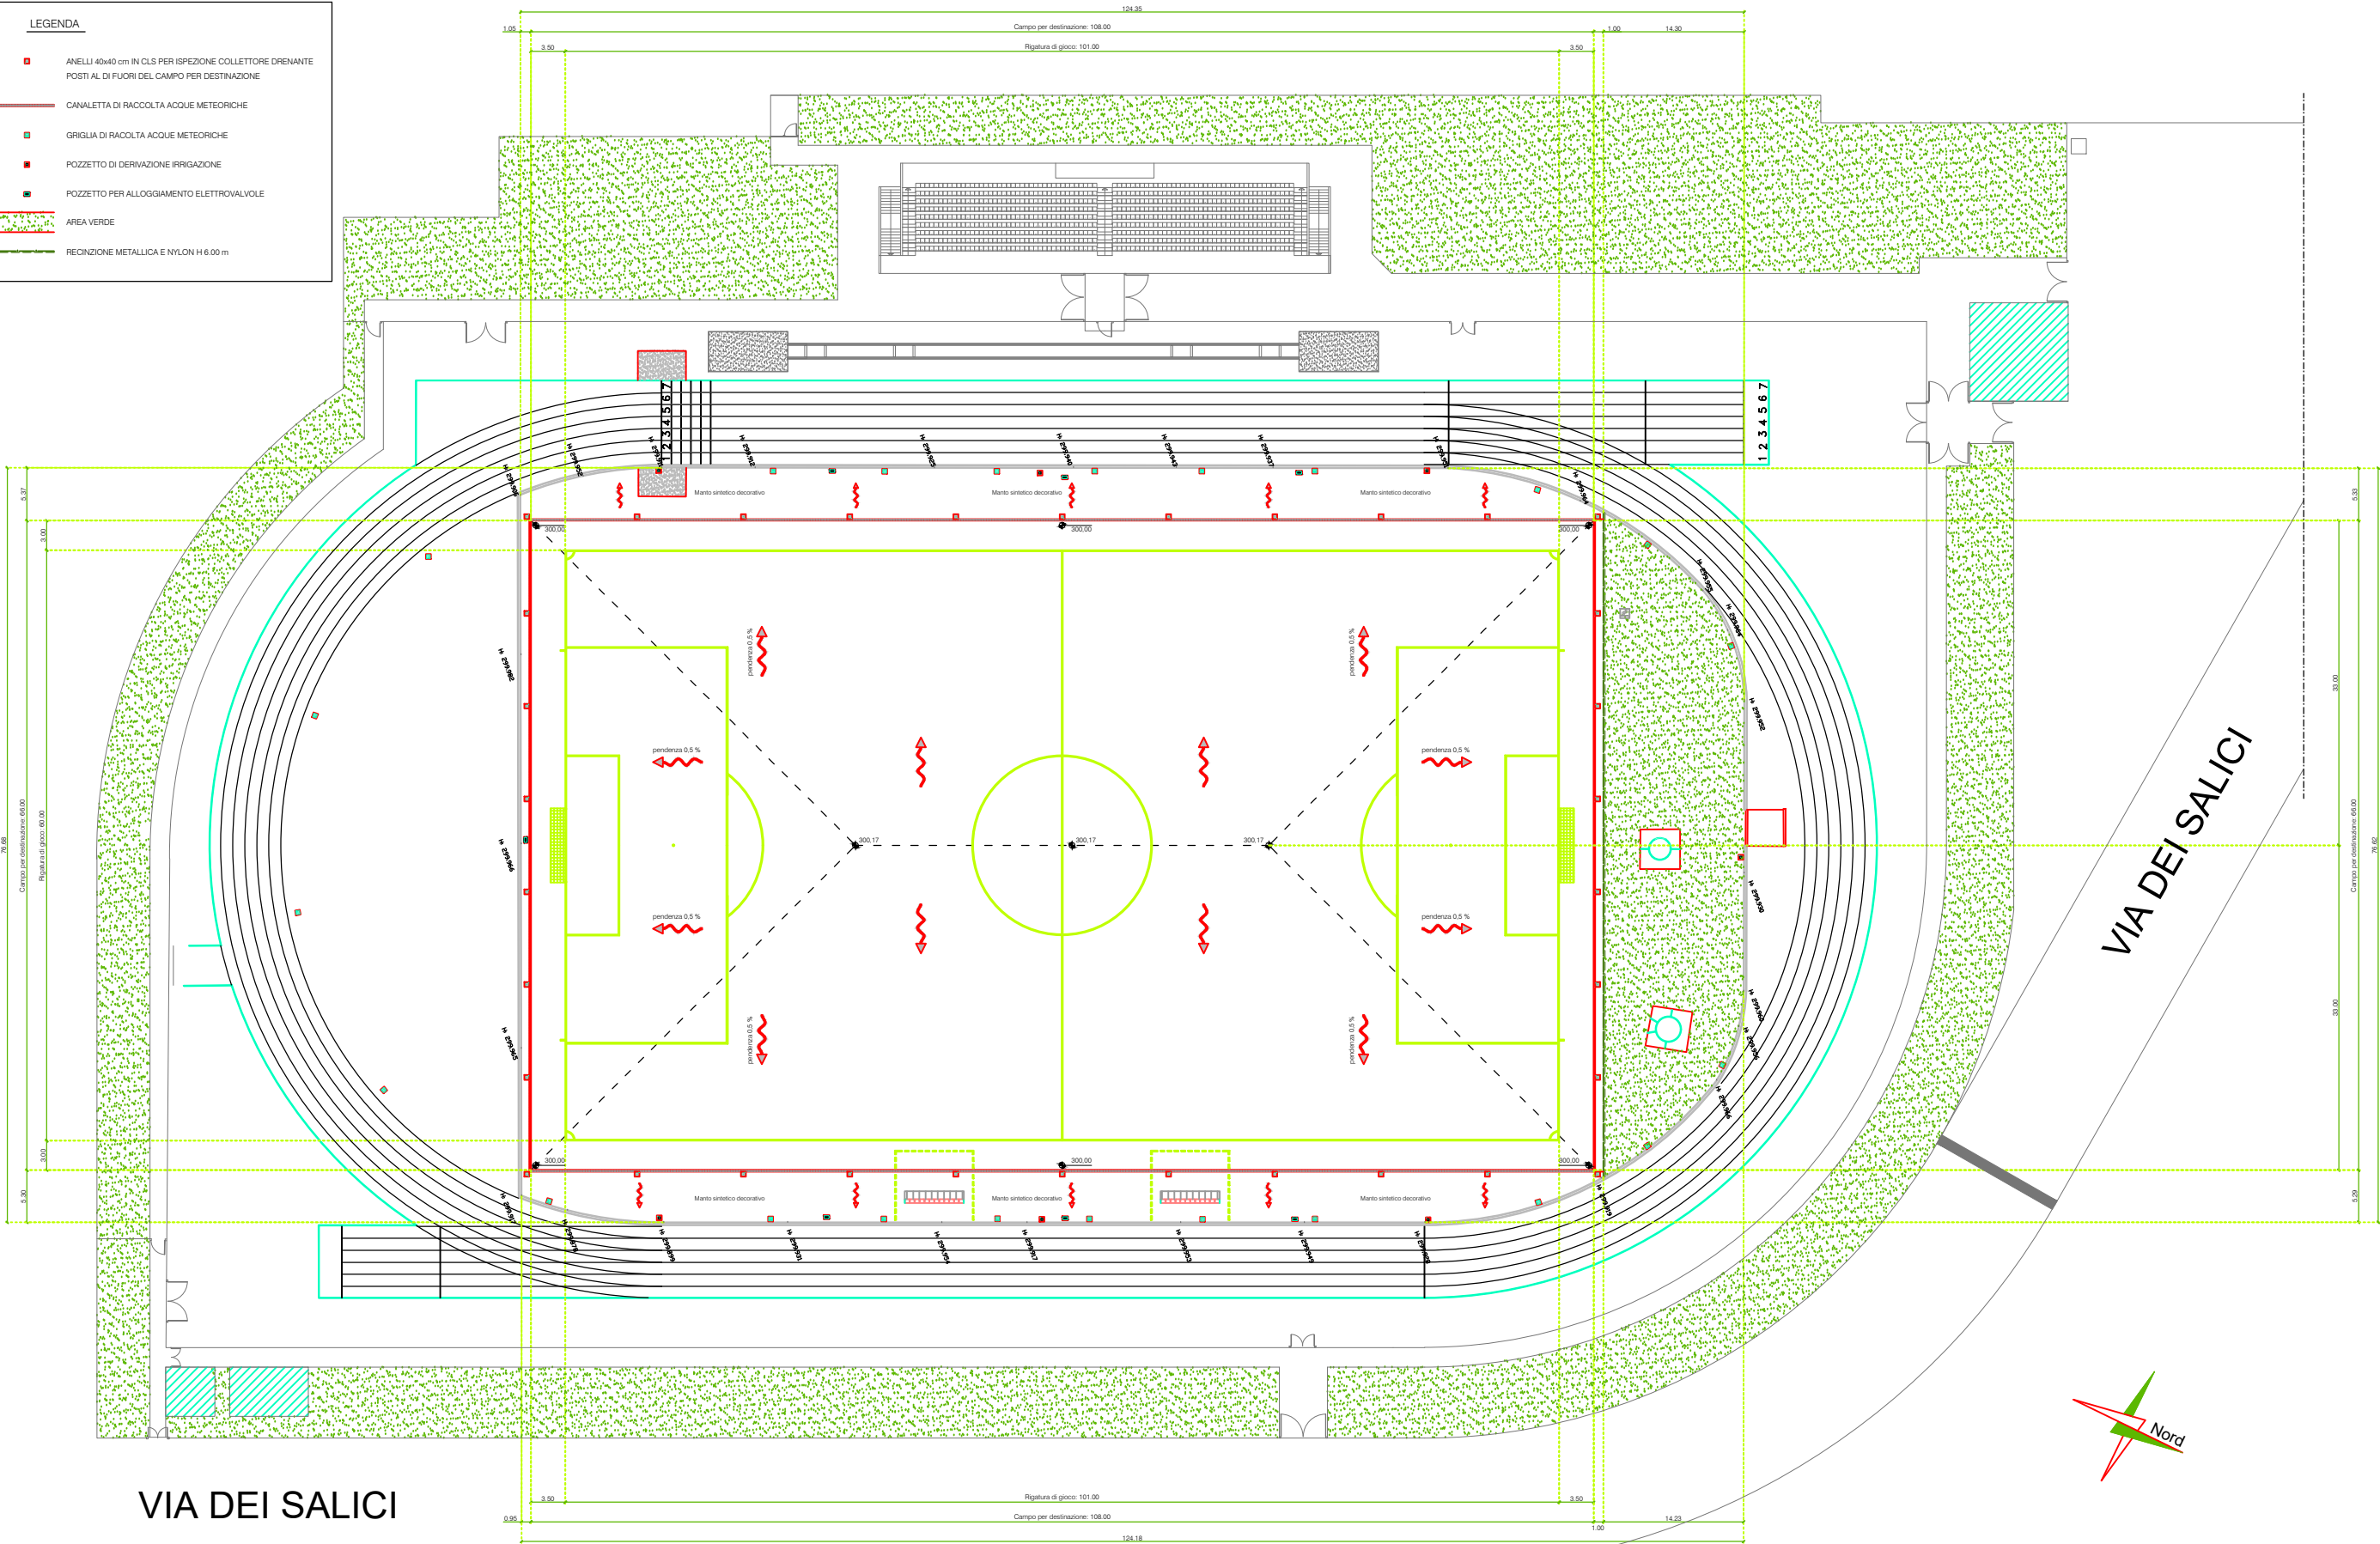

Comune di Gallarate
Provincia di Varese

Settore 3 Ilpp
Ufficio edilizia comunale



Finanziato dall'Unione europea
NextGenerationEU

Presidenza del Consiglio dei Ministri
DIPARTIMENTO PER LO SPORT

PIANO NAZIONALE DI RIPRESA E RESILIENZA - PNRR
Missione 5 Componente C 2.3 Investimento 3.1
"Sport E Inclusione Sociale" - Cluster 1 E 2

RIGENERAZIONE IMPIANTO SPORTIVO DI VIA DEI SALICI MEDIANTE
RIFACIMENTO DEL MANTO DELLA PISTA DI ATLETICA E RIQUALIFICAZIONE
CORPO TRIBUNA - CUP E37D22000150001

Progetto
Definitivo/Esecutivo

disegno n.
3(5)

scala
funzionale

data
dic 2022


Stato di fatto -
Planimetria generale con
schemi pendenze campo
giuoco

RESP. DEL PROCEDIMENTO
Dr.Arch.Luca Picco

Progettista
Dr. Arch.Luca Picco

LEGENDA

- ANELLI 40x40 cm IN CLS PER ISPEZIONE COLLETTORE DRENANTE POSTI AL DI FUORI DEL CAMPO PER DESTINAZIONE
- POZZETTO DIAFRAMMATO E SIFONATO IN CLS cm 100 x 100
- CANALETTA DI RACCOLTA ACQUE METEORICHE
- GRIGLIA DI RACCOLTA ACQUE METEORICHE
- POZZETTO DI DERIVAZIONE IRRIGAZIONE
- POZZETTO PER ALLOGGIAMENTO ELETTROVALVOLE
- COLLETTORE PERIMETRALE Ø 160 mm FORATO A 180° DI RACCOLTA E SMALTIMENTO
- TUBI DRENANTI SECONDARI Ø 90 mm FORATI A 270° INTERASSE MASSIMO 7,50 m
- TUBAZIONE DI COLLEGAMENTO AL RECAPITO FINALE Ø 200 mm
- AREA VERDE
- RECINZIONE METALLICA E NYLON H 6,00 m

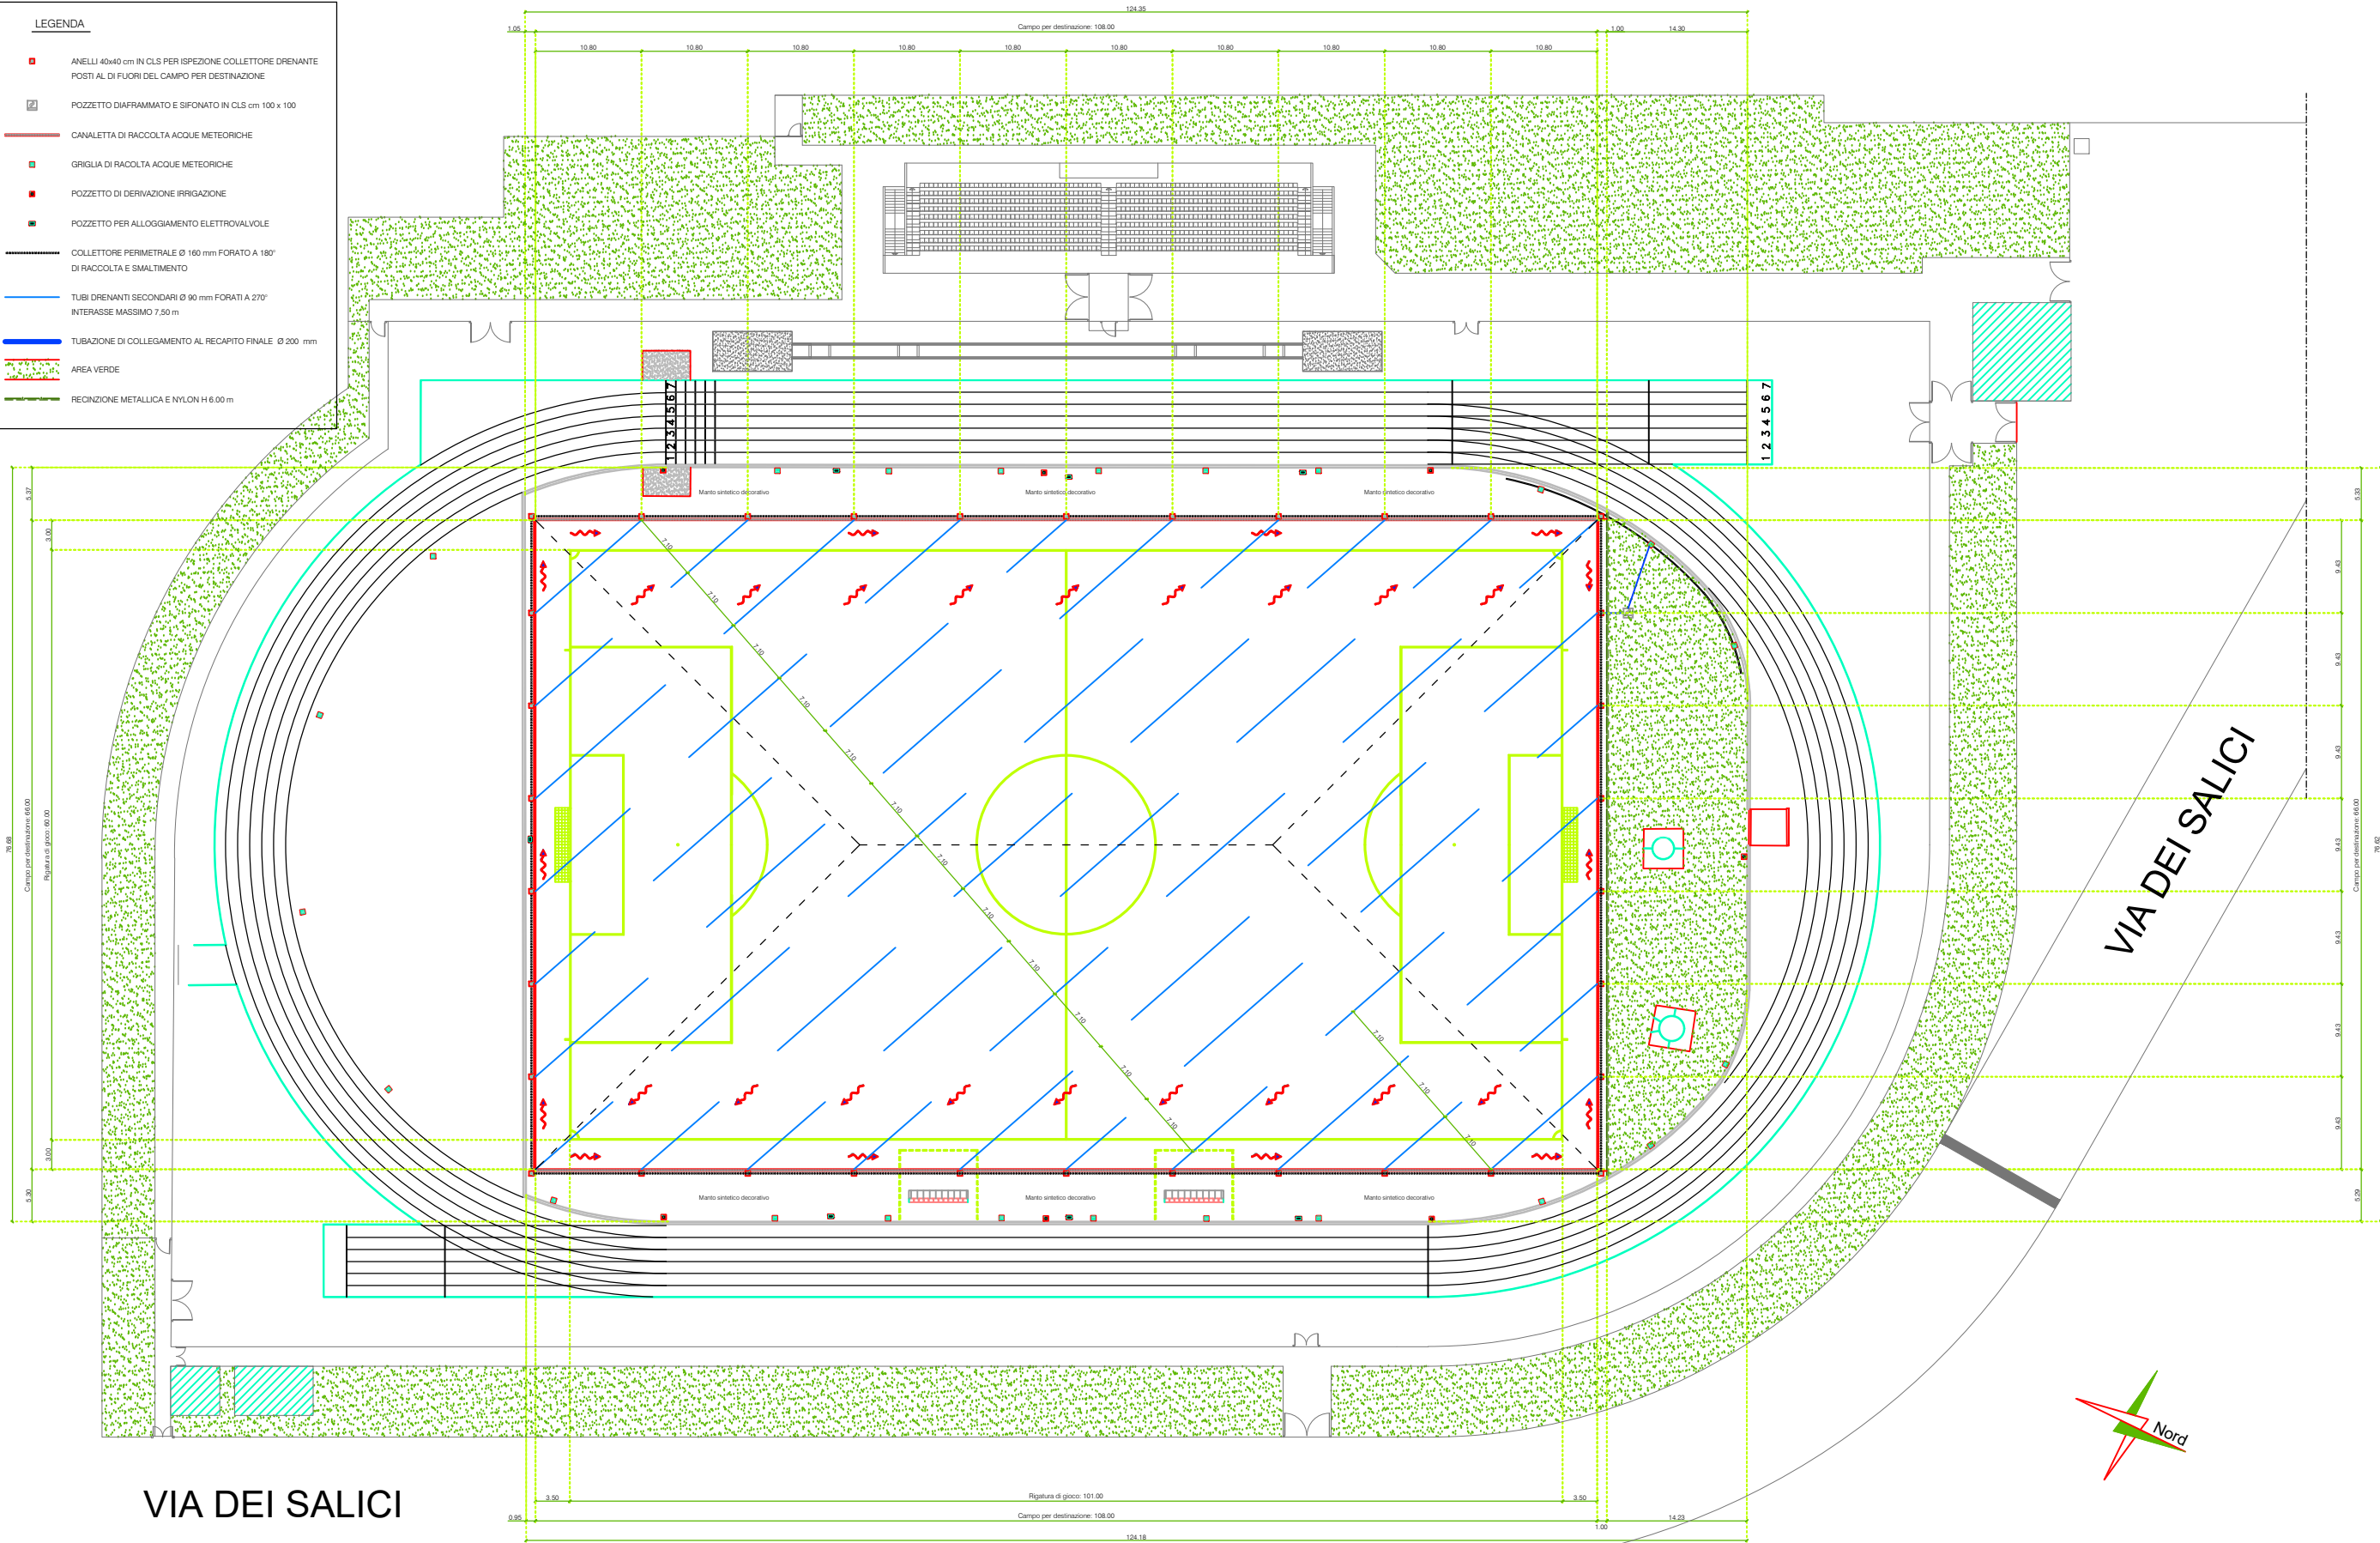

Comune di Gallarate
Provincia di Varese
Settore 3 Ilpp
Ufficio edilizia comunale



Finanziato
dall'Unione europea
NextGenerationEU



Presidenza del Consiglio dei Ministri
DIPARTIMENTO PER LO SPORT

PIANO NAZIONALE DI RIPRESA E RESILIENZA - PNRR
Missione 5 Componente C 2.3 Investimento 3.1
"Sport E Inclusione Sociale" - Cluster 1 E 2

**RIGENERAZIONE IMPIANTO SPORTIVO DI VIA DEI SALICI MEDIANTE
RIFACIMENTO DEL MANTO DELLA PISTA DI ATLETICA E RIQUALIFICAZIONE
CORPO TRIBUNA - CUP E37D22000150001**

Progetto
Definitivo/Esecutivo

disegno n.
3(6)

scala
funzionale
data
dic 2022


Stato di fatto -
Planimetria generale con
schemi drenaggi campo
giuoco calcio

RESP. DEL PROCEDIMENTO
Dr.Arch.Luca Picco

Progettista
Dr. Arch.Luca Picco

LEGENDA

- ANELLI 40x40 cm IN CLS PER ISPEZIONE COLLETTORE DRENANTE POSTI AL DI FUORI DEL CAMPO PER DESTINAZIONE
- CANALETTA DI RACCOLTA ACQUE METEORICHE
- N° 2 IRRIGATORI A SCOMPARSA POSTI AL DI FUORI DEL CAMPO PER DESTINAZIONE RAGGIO DI IRRIGAZIONE 45 m C.A. A 180°
- N° 4 IRRIGATORI A SCOMPARSA POSTI AL DI FUORI DEL CAMPO PER DESTINAZIONE RAGGIO DI IRRIGAZIONE 45 m C.A. A 90°
- ZONA CON SINGOLA IRRIGAZIONE
- ZONA CON DOPPIA IRRIGAZIONE
- TUBAZIONE AD ANELLO IN POLIETILENE PN 16 Ø 90 E PASSACAVO IN TUBO CORRUGATO Ø 63
- TUBAZIONE DI ALIMENTAZIONE IN POLIETILENE PN 16 Ø 110
- TUBAZIONE IN POLIETILENE PN 16 Ø 90
- POZZETTO PER ALLOGGIAMENTO ELETTROVALVOLE
- ELETTROPOMPA SOMMERSA 25 HP

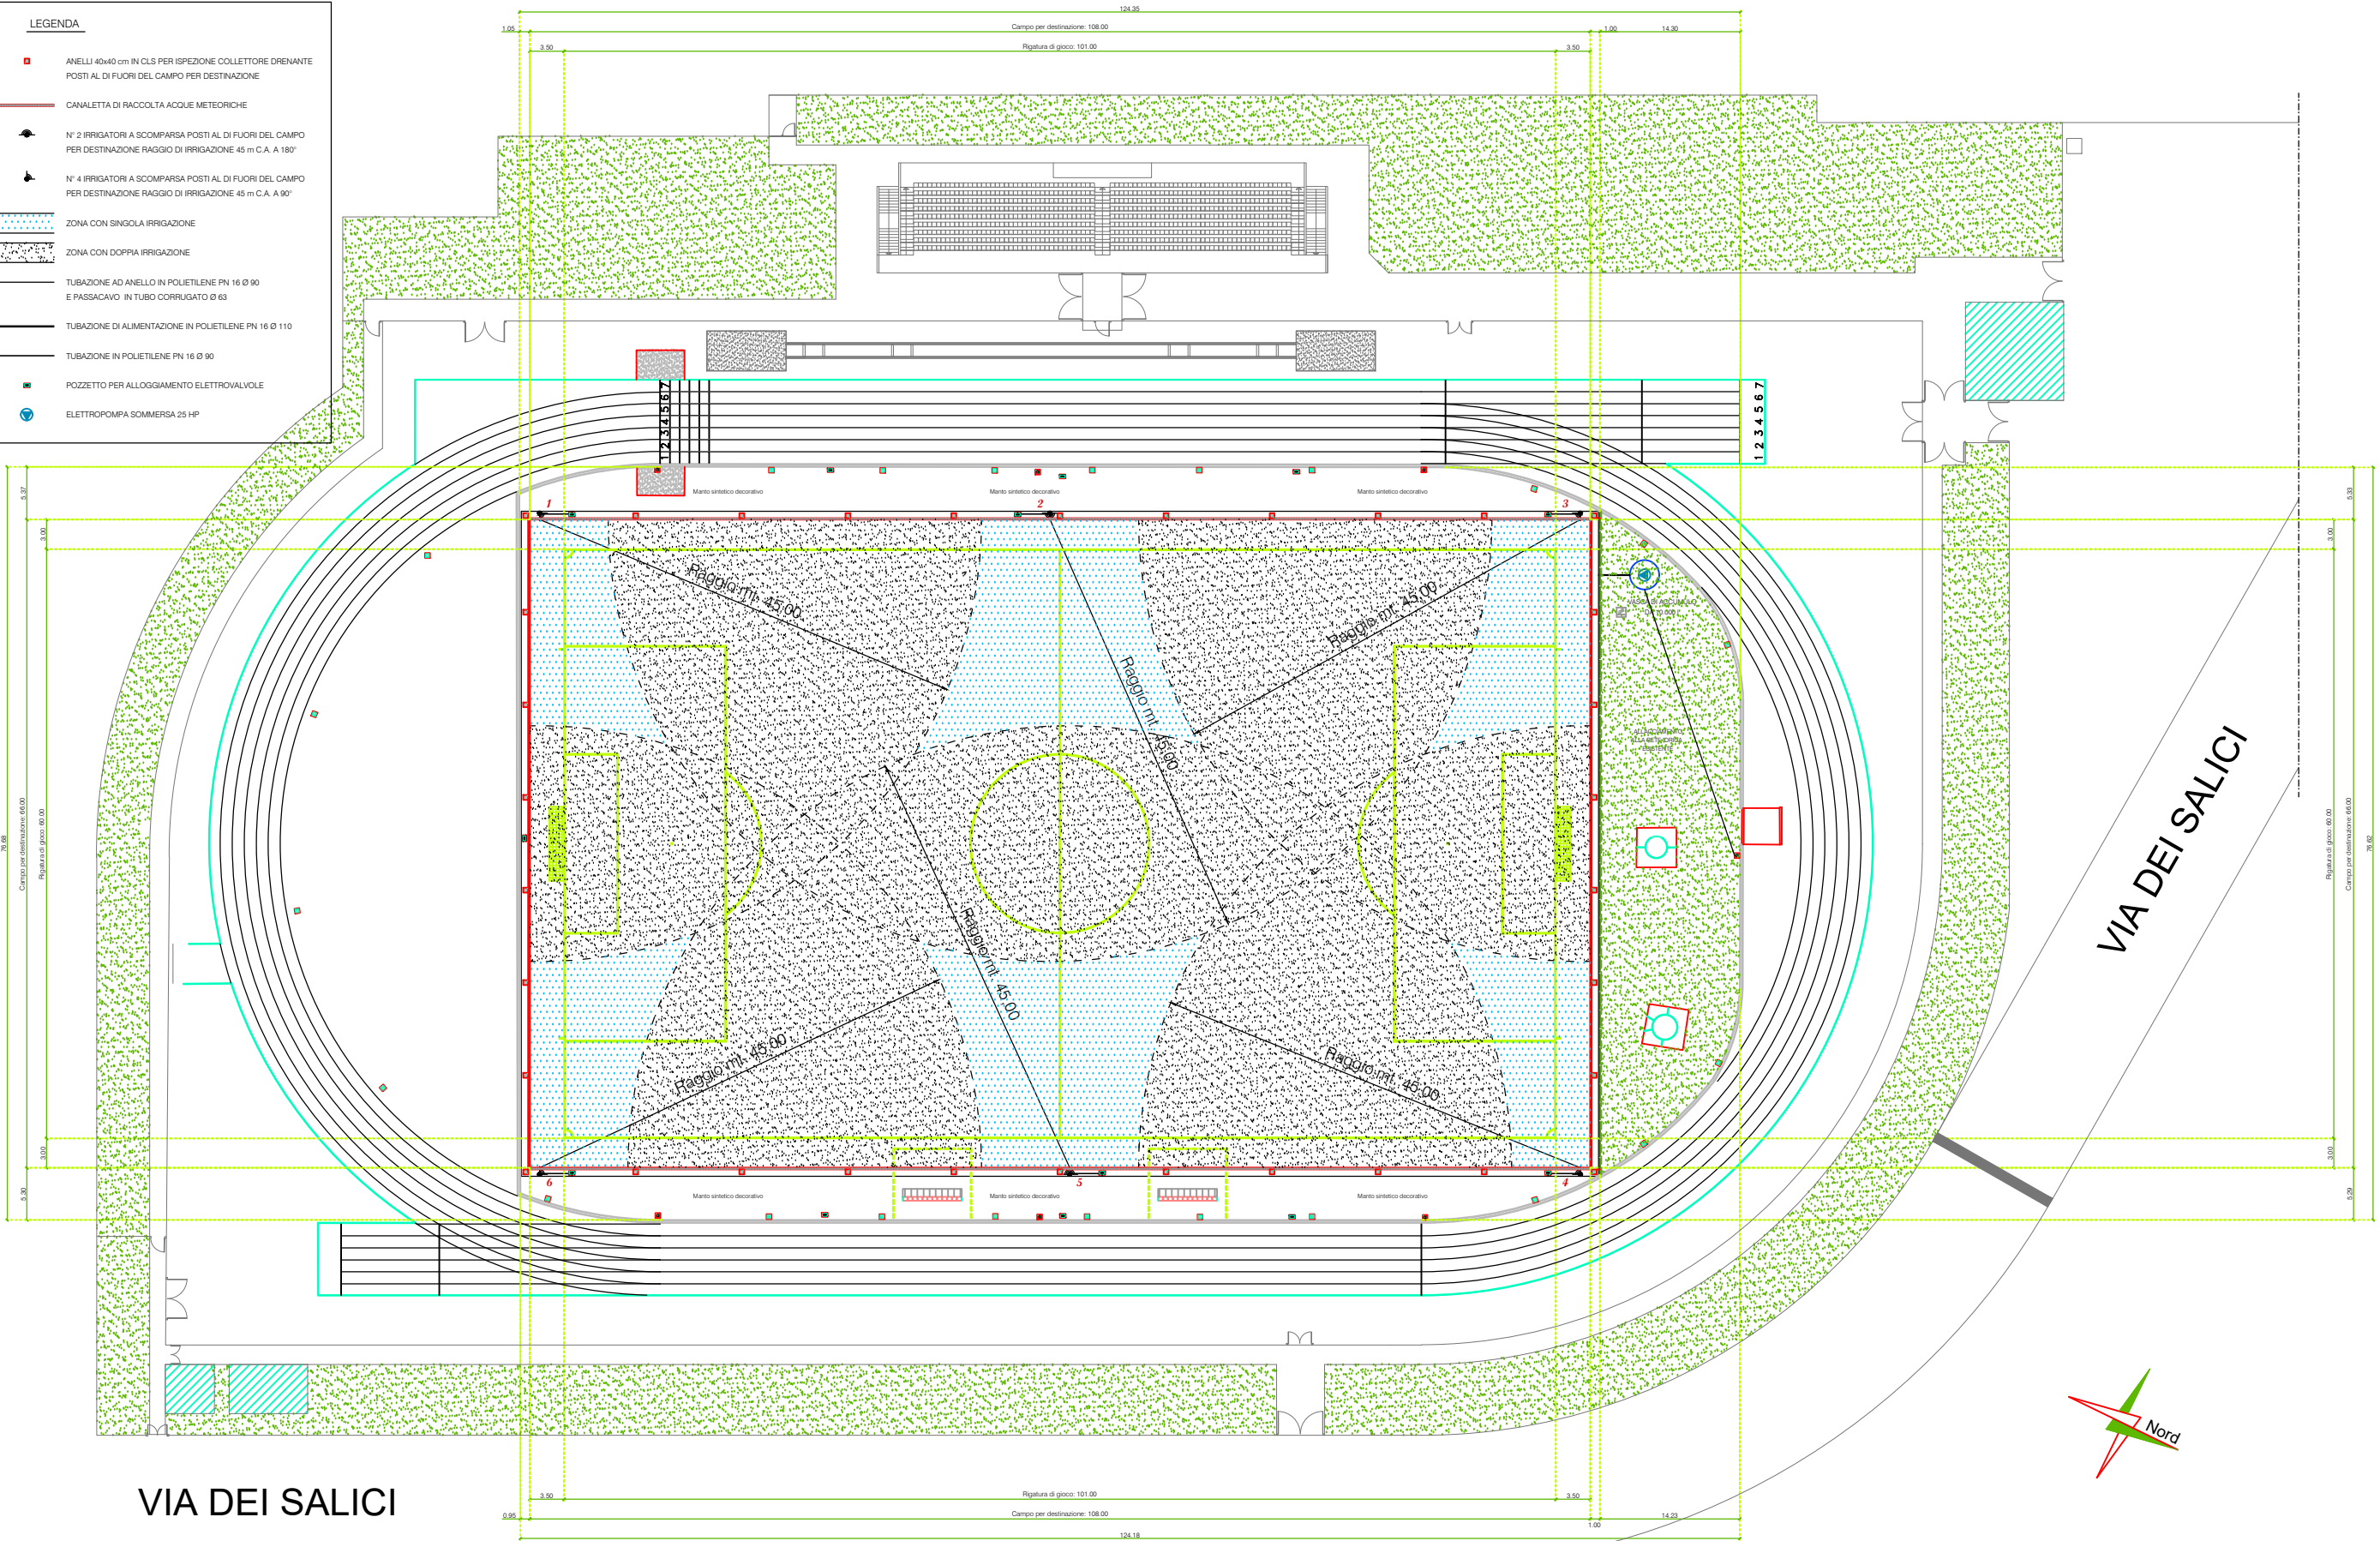

Comune di Gallarate
Provincia di Varese
Settore 3 Ilpp
Ufficio edilizia comunale



Presidenza del Consiglio dei Ministri
DIPARTIMENTO PER LO SPORT

PIANO NAZIONALE DI RIPRESA E RESILIENZA - PNRR
Missione 5 Componente C 2.3 Investimento 3.1
"Sport E Inclusione Sociale" - Cluster 1 E 2

Progetto
Definitivo/Esecutivo

disegno n.
3(7)


scala
funzionale
data
dic 2022

Stato di fatto -
Planimetria
generaleimpianto
irrigazione


RESP. DEL PROCEDIMENTO
Dr.Arch.Luca Picco

Progettista
Dr. Arch.Luca Picco


**RIGENERAZIONE IMPIANTO SPORTIVO DI VIA DEI SALICI MEDIANTE
RIFACIMENTO DEL MANTO DELLA PISTA DI ATLETICA E RIQUALIFICAZIONE
CORPO TRIBUNA - CUP E37D22000150001**

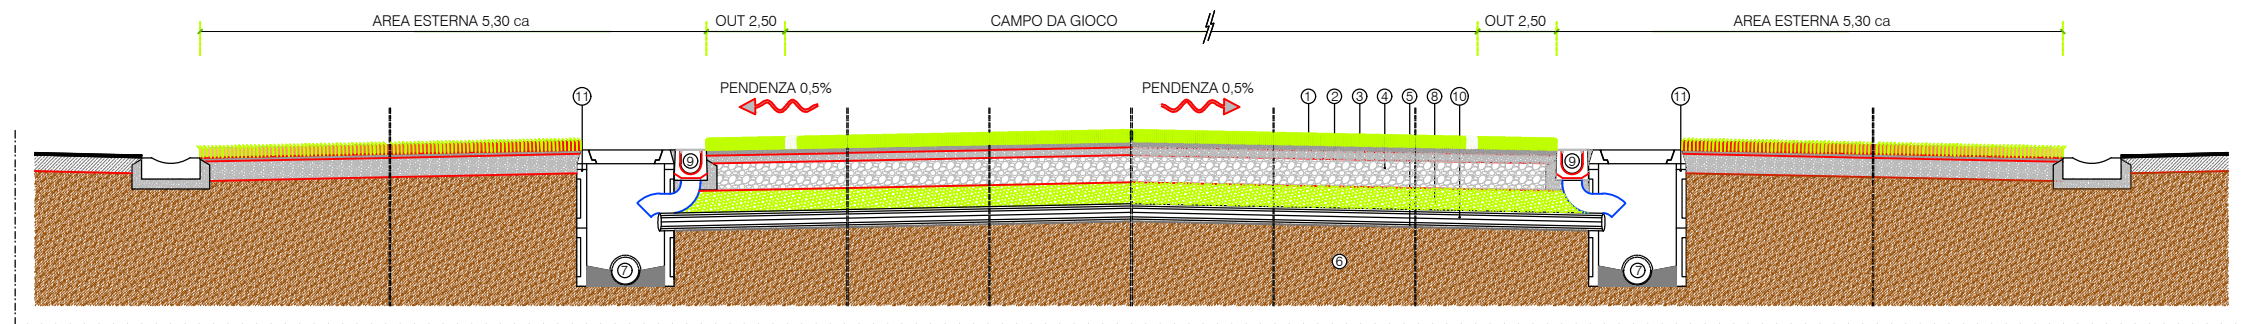


SEZIONE TRASVERSALE TIPO CAMPO DA CALCIO A 11
Scala 1:20

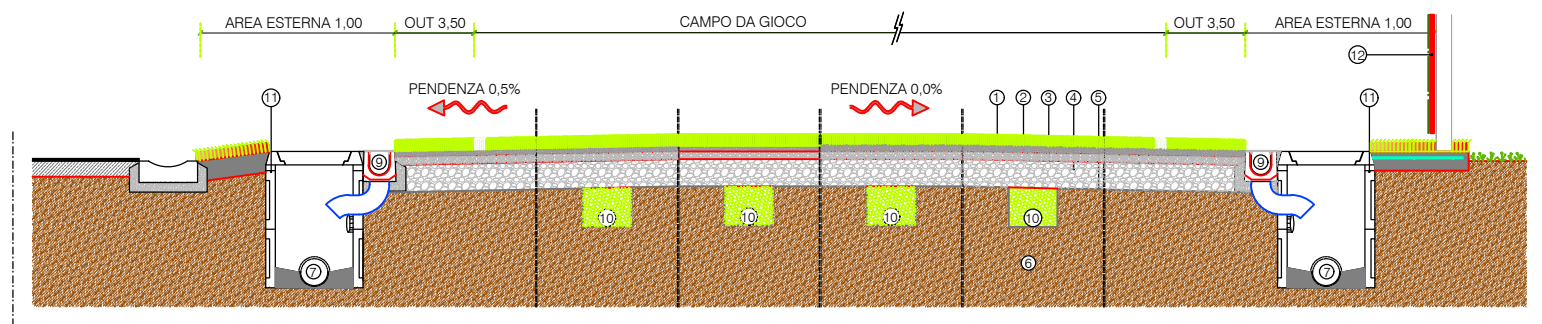

SEZIONE LONGITUDINALE TIPO CAMPO DA CALCIO A 11
Scala 1:20

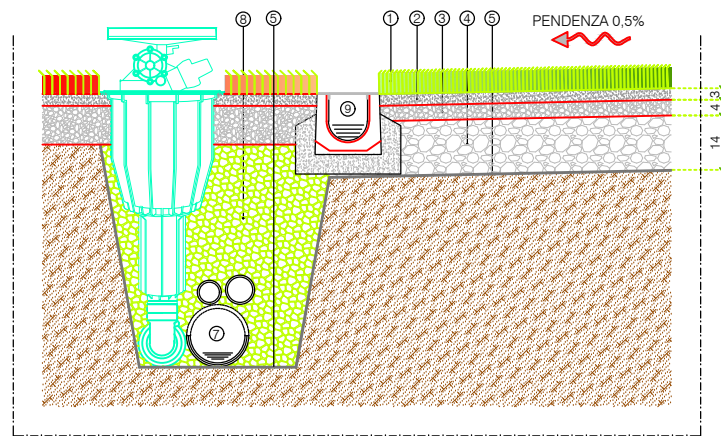

STRATIGRAFIA TIPO
DELLA PAVIMENTAZIONE
Scala 1:10
in corrispondenza del collettore perimetrale posto allineato ai pozzetti

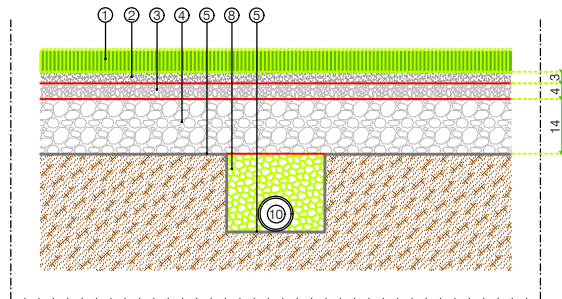

STRATIGRAFIA TIPO
DELLA PAVIMENTAZIONE
Scala 1:10
in corrispondenza del tubo drenaggio secondario da collegare all'elemento pozzetto

LEGENDA

- ① SISTEMA IN ERBA ARTIFICIALE
- ② SABBIA DI FRANTOIO (spess. mm. 30 pez. mm 0.2-2.0)
- ③ GRANIGLIA (spess. mm. 40 pez. mm. 12-18)
- ④ PIETRISCO (spess. mm. 140 pez. mm. 20-40)
- ⑤ GEOTESSILE RESISTENZA A TRAZIONE LONGITUDINALE E TRASVERSALE MIN. 45 KN/m
- ⑥ TERRENO NATURALE
- ⑦ TUBO DRENAGGIO PRIMARIO Ø mm 160 FORATO A 180°
- ⑧ RINFIANCO TUBAZIONI DRENAGGIO CON PIETRISCO (pezz. mm 28-32)
- ⑨ CANALINA PREFABBRICATA CON GRIGLIA ZINCATA ANTITACCO
- ⑩ TUBO DRENAGGIO SECONDARIO Ø mm 90 FORATO A 270°
- ⑪ POZZETTO AD ANELLI IN CLS SEZIONE INTERNA 40x40 cm
- ⑫ PROTEZIONI IN MATERIALE ANTITRAUMA



Comune di Gallarate
Provincia di Varese

Settore 3 Ilpp
Ufficio edilizia comunale



Finanziato dall'Unione europea
NextGenerationEU

PIANO NAZIONALE DI RIPRESA E RESILIENZA - PNRR
Missione 5 Componente C 2.3 Investimento 3.1
"Sport E Inclusione Sociale" - Cluster 1 E 2

Progetto
Definitivo/Esecutivo

disegno n.
3(8)

scala
funzionale

data
dic 2022

Stato di fatto - Sezioni
su campo giuoco calcio


RESP. DEL PROCEDIMENTO
Dr.Arch.Luca Picco

Progettista
Dr. Arch.Luca Picco


RIGENERAZIONE IMPIANTO SPORTIVO DI VIA DEI SALICI MEDIANTE
RIFACIMENTO DEL MANTO DELLA PISTA DI ATLETICA E RIQUALIFICAZIONE
CORPO TRIBUNA - CUP E37D22000150001


PARTICOLARE IN PIANTA DELLA CANALETTA PERIMETRALE E
DEL POZZETTO IN CLS CON GRIGLIA IN ACCIAIO ZINCATO

Scala 1:10

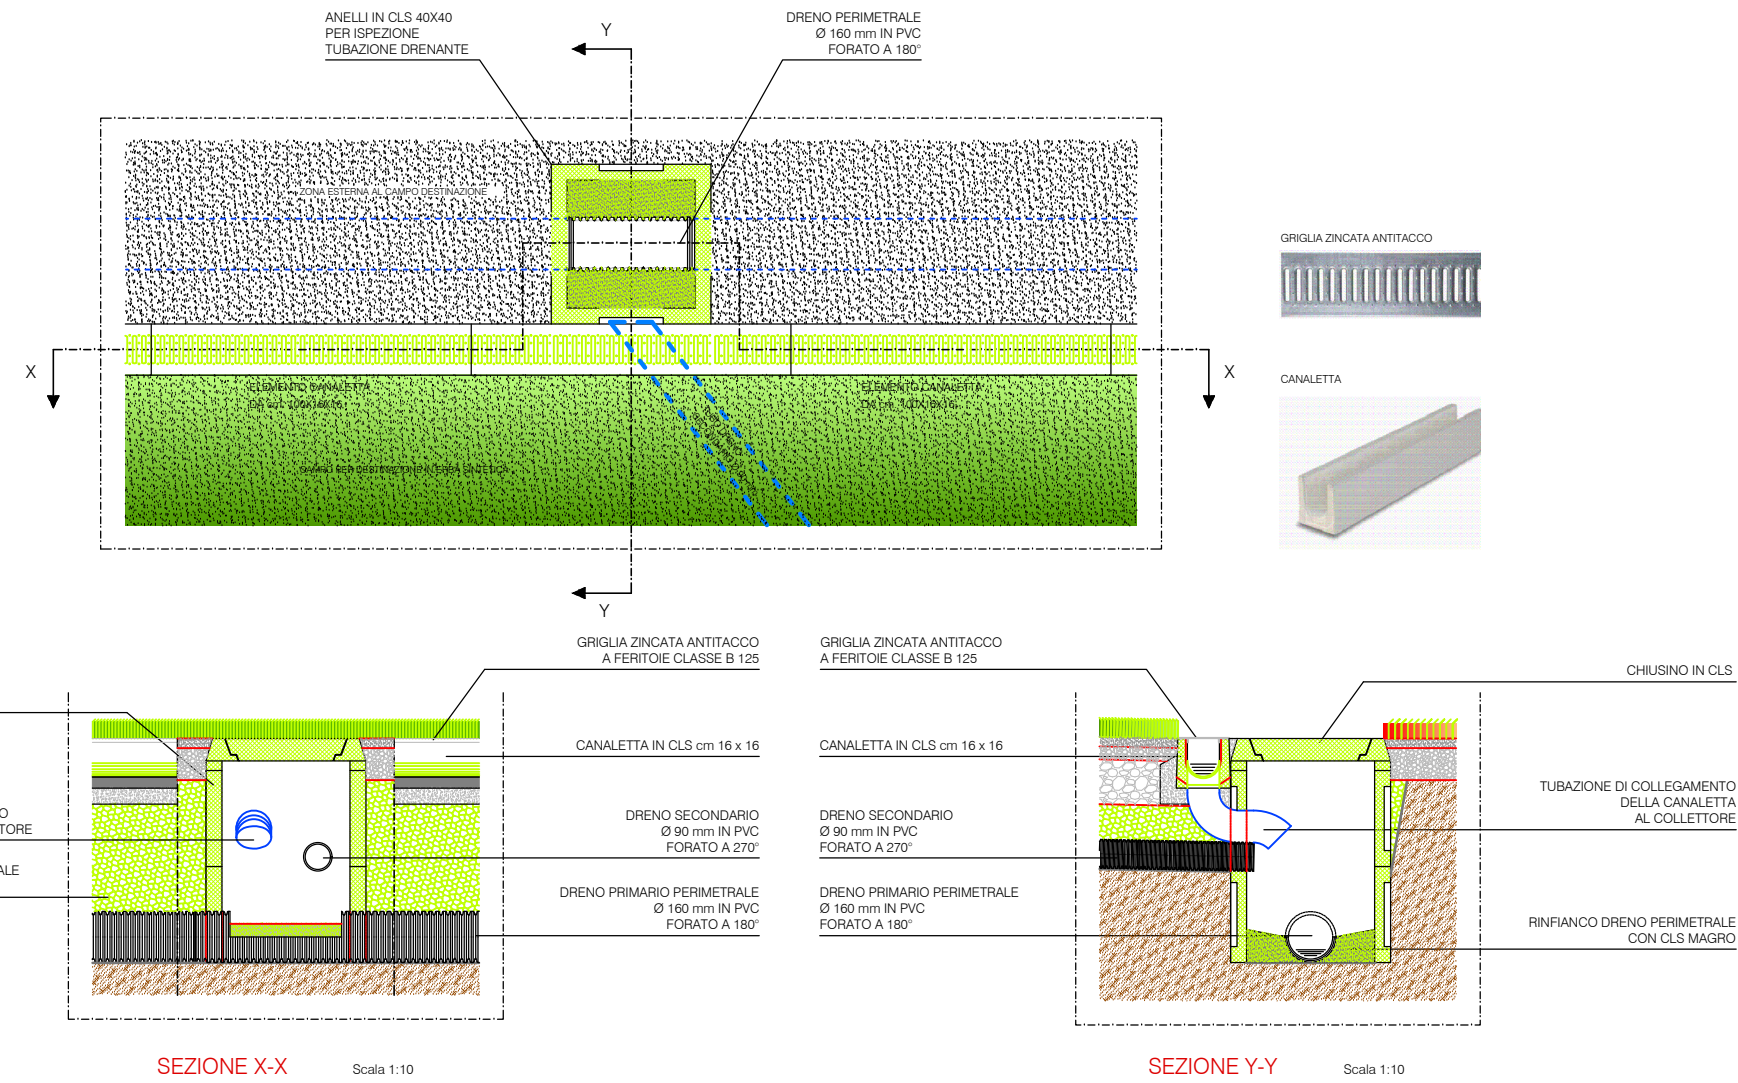

PARTICOLARI COSTRUTTIVI

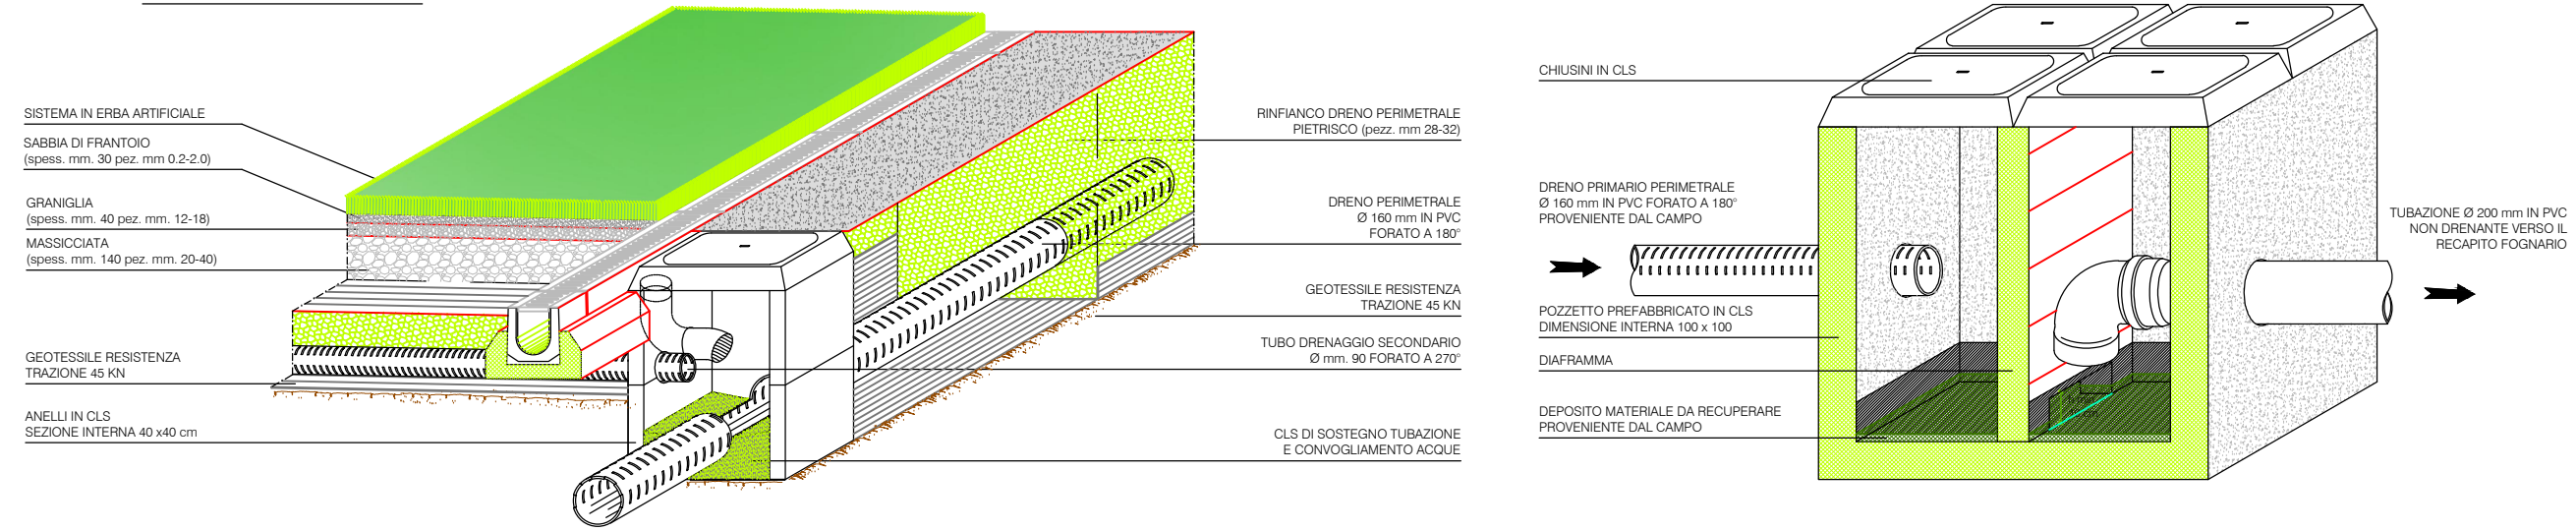


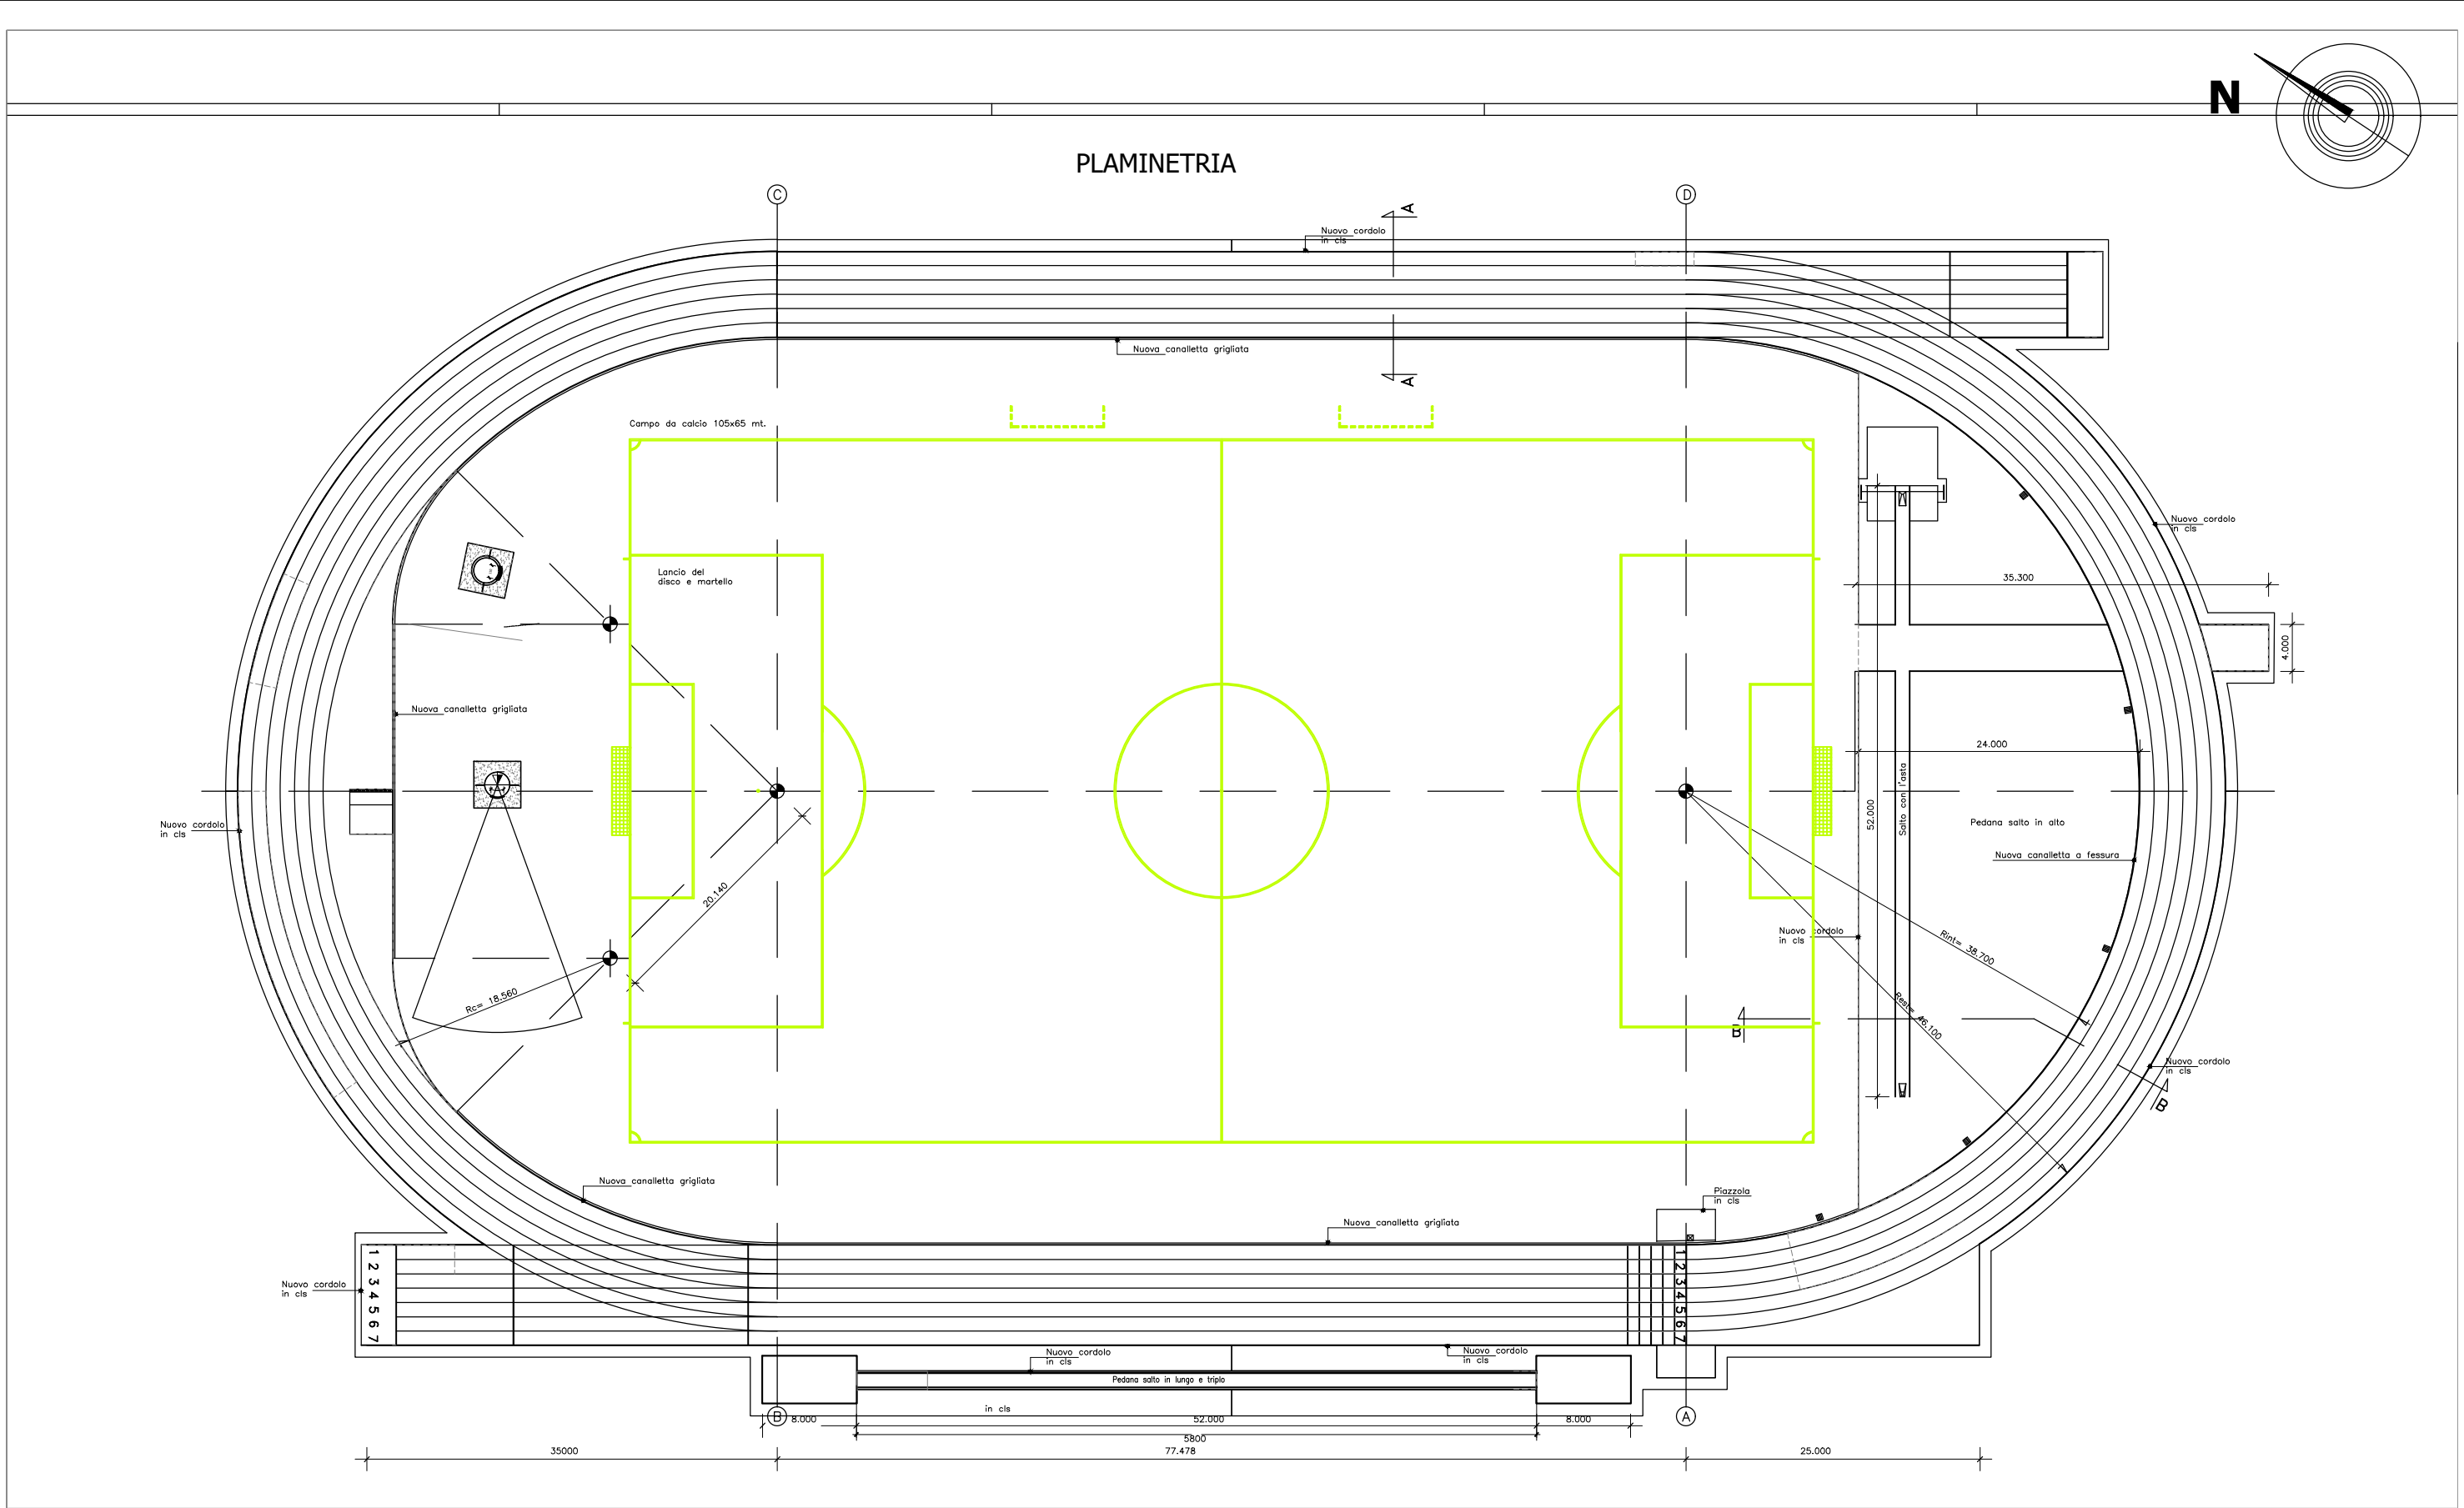


 Comune di Gallarate Provincia di Varese Settore 3 Ilpp Ufficio edilizia comunale	 Finanziato dall'Unione europea NextGenerationEU	 Presidenza del Consiglio dei Ministri DIPARTIMENTO PER LO SPORT	PIANO NAZIONALE DI RIPRESA E RESILIENZA - PNRR Missione 5 Componente C 2.3 Investimento 3.1 “Sport E Inclusione Sociale” - Cluster 1 E 2	Progetto Definitivo/Esecutivo	disegno n. 4	scala funzionale	Stato di progetto Planimetria generale del nuovo manto con i nuovi particolari costruttivi	RESP. DEL PROCEDIMENTO Dr.Arch.Luca Picco
						data dic 2022		Progettista Dr. Arch.Luca Picco

- (1) Manto sintetico prefabbricato
(2) Tappeto bituminoso conforme a schede tecniche MONDO perfettamente finito al piano dei cordoli e canalette rullato e livellato secondo pendenze - Spessore cm 3
(3) Binder bituminoso conforme a schede tecniche MONDO rullato e livellato secondo pendenze - Spessore cm 5
(4) Trattamento diserbante
(5) Livellazione eseguita con pietrisco di spacco rullato secondo pendenze Spessore cm 10
(6) Massicciata realizzata con naturale di cava o fiume rullato e livellato secondo pendenze Spessore cm 15 / cm 40 da definirsi in base a indagini e calcoli geotecnici
(7) Terreno vergine rullato e livellato secondo pendenze

SEZIONE TIPO SOTTOFONDO

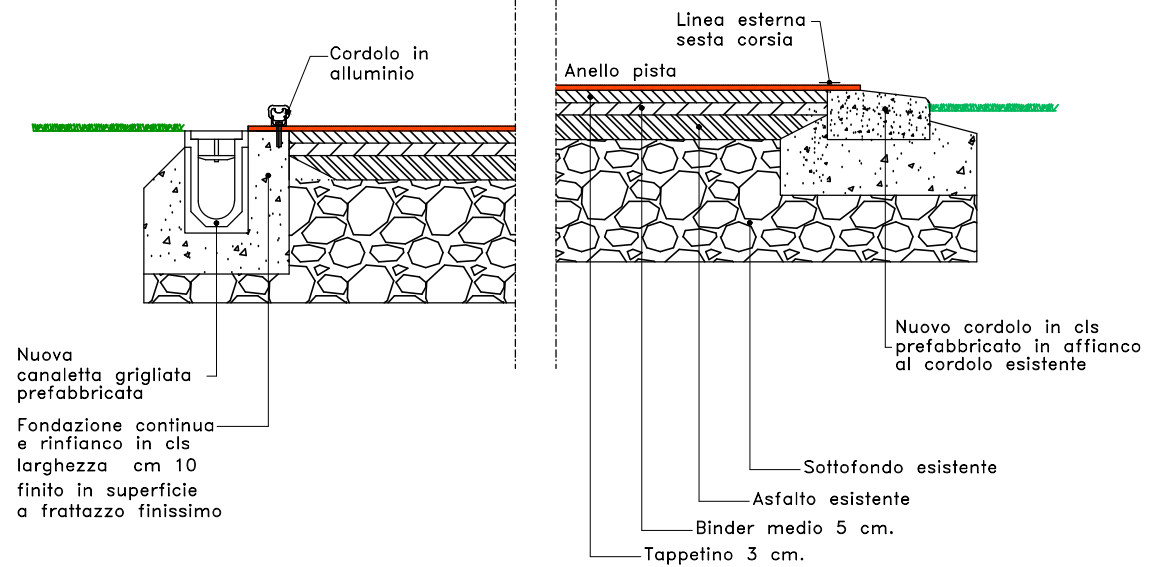

SEZIONE A - A

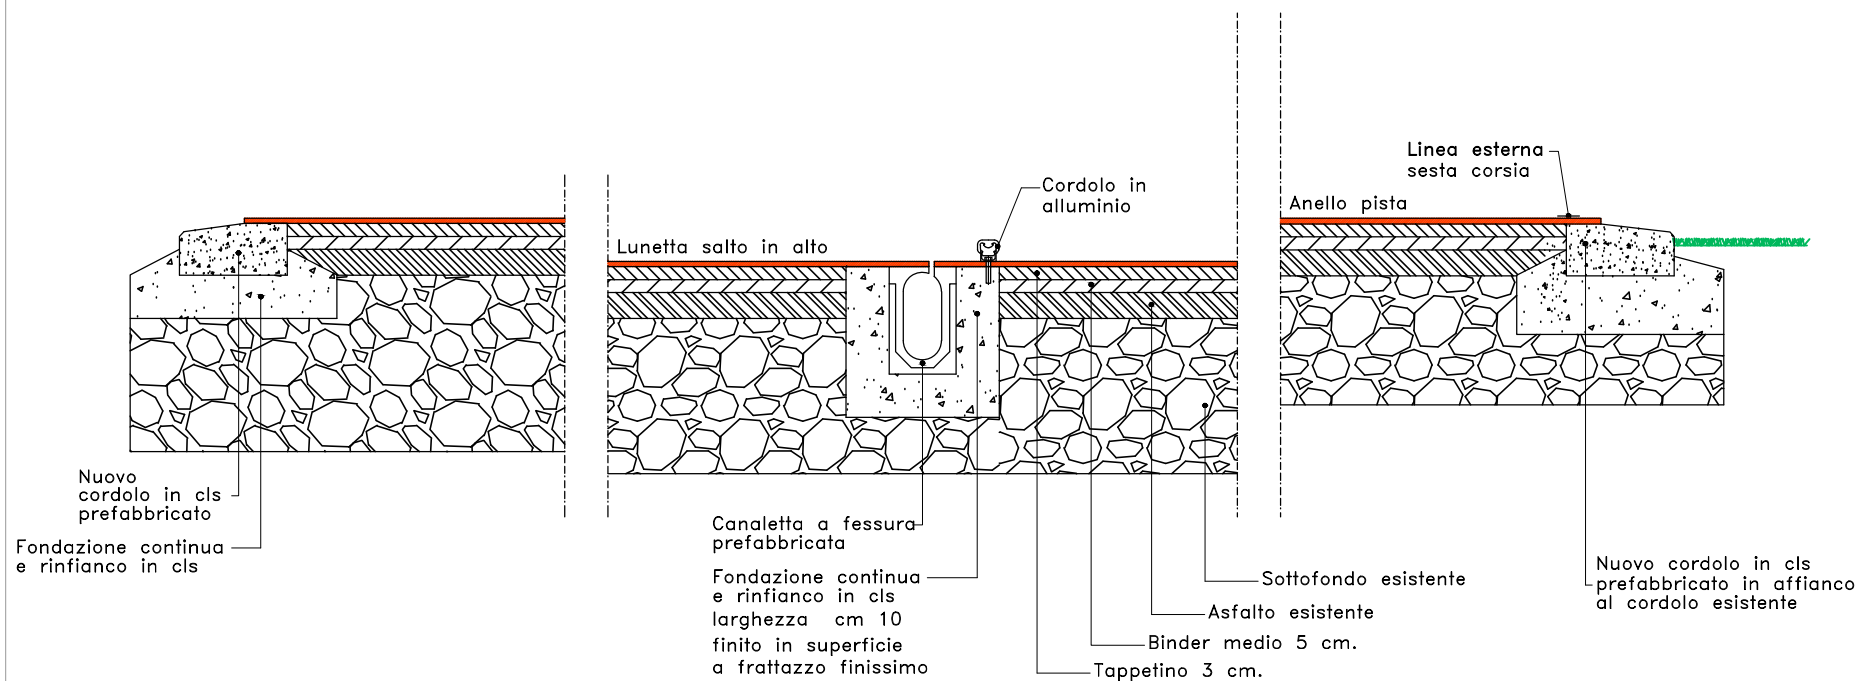

SEZIONE B - B



Comune di Gallarate
Provincia di Varese

Settore 3 Ilpp
Ufficio edilizia comunale



Presidenza del Consiglio dei Ministri
DIPARTIMENTO PER LO SPORT

PIANO NAZIONALE DI RIPRESA E RESILIENZA - PNRR
Missione 5 Componente C 2.3 Investimento 3.1
"Sport E Inclusione Sociale" - Cluster 1 E 2

Progetto
Definitivo/Esecutivo

disegno n.
4(2)


scala
funzionale
data
dic 2022

Stato di progetto
Planimetria generale del
nuovo manto con i nuovi
particolari costruttivi


RESP. DEL PROCEDIMENTO
Dr.Arch.Luca Picco

Progettista
Dr. Arch.Luca Picco

RIGENERAZIONE IMPIANTO SPORTIVO DI VIA DEI SALICI MEDIANTE
RIFACIMENTO DEL MANTO DELLA PISTA DI ATLETICA E RIQUALIFICAZIONE
CORPO TRIBUNA - CUP E37D22000150001

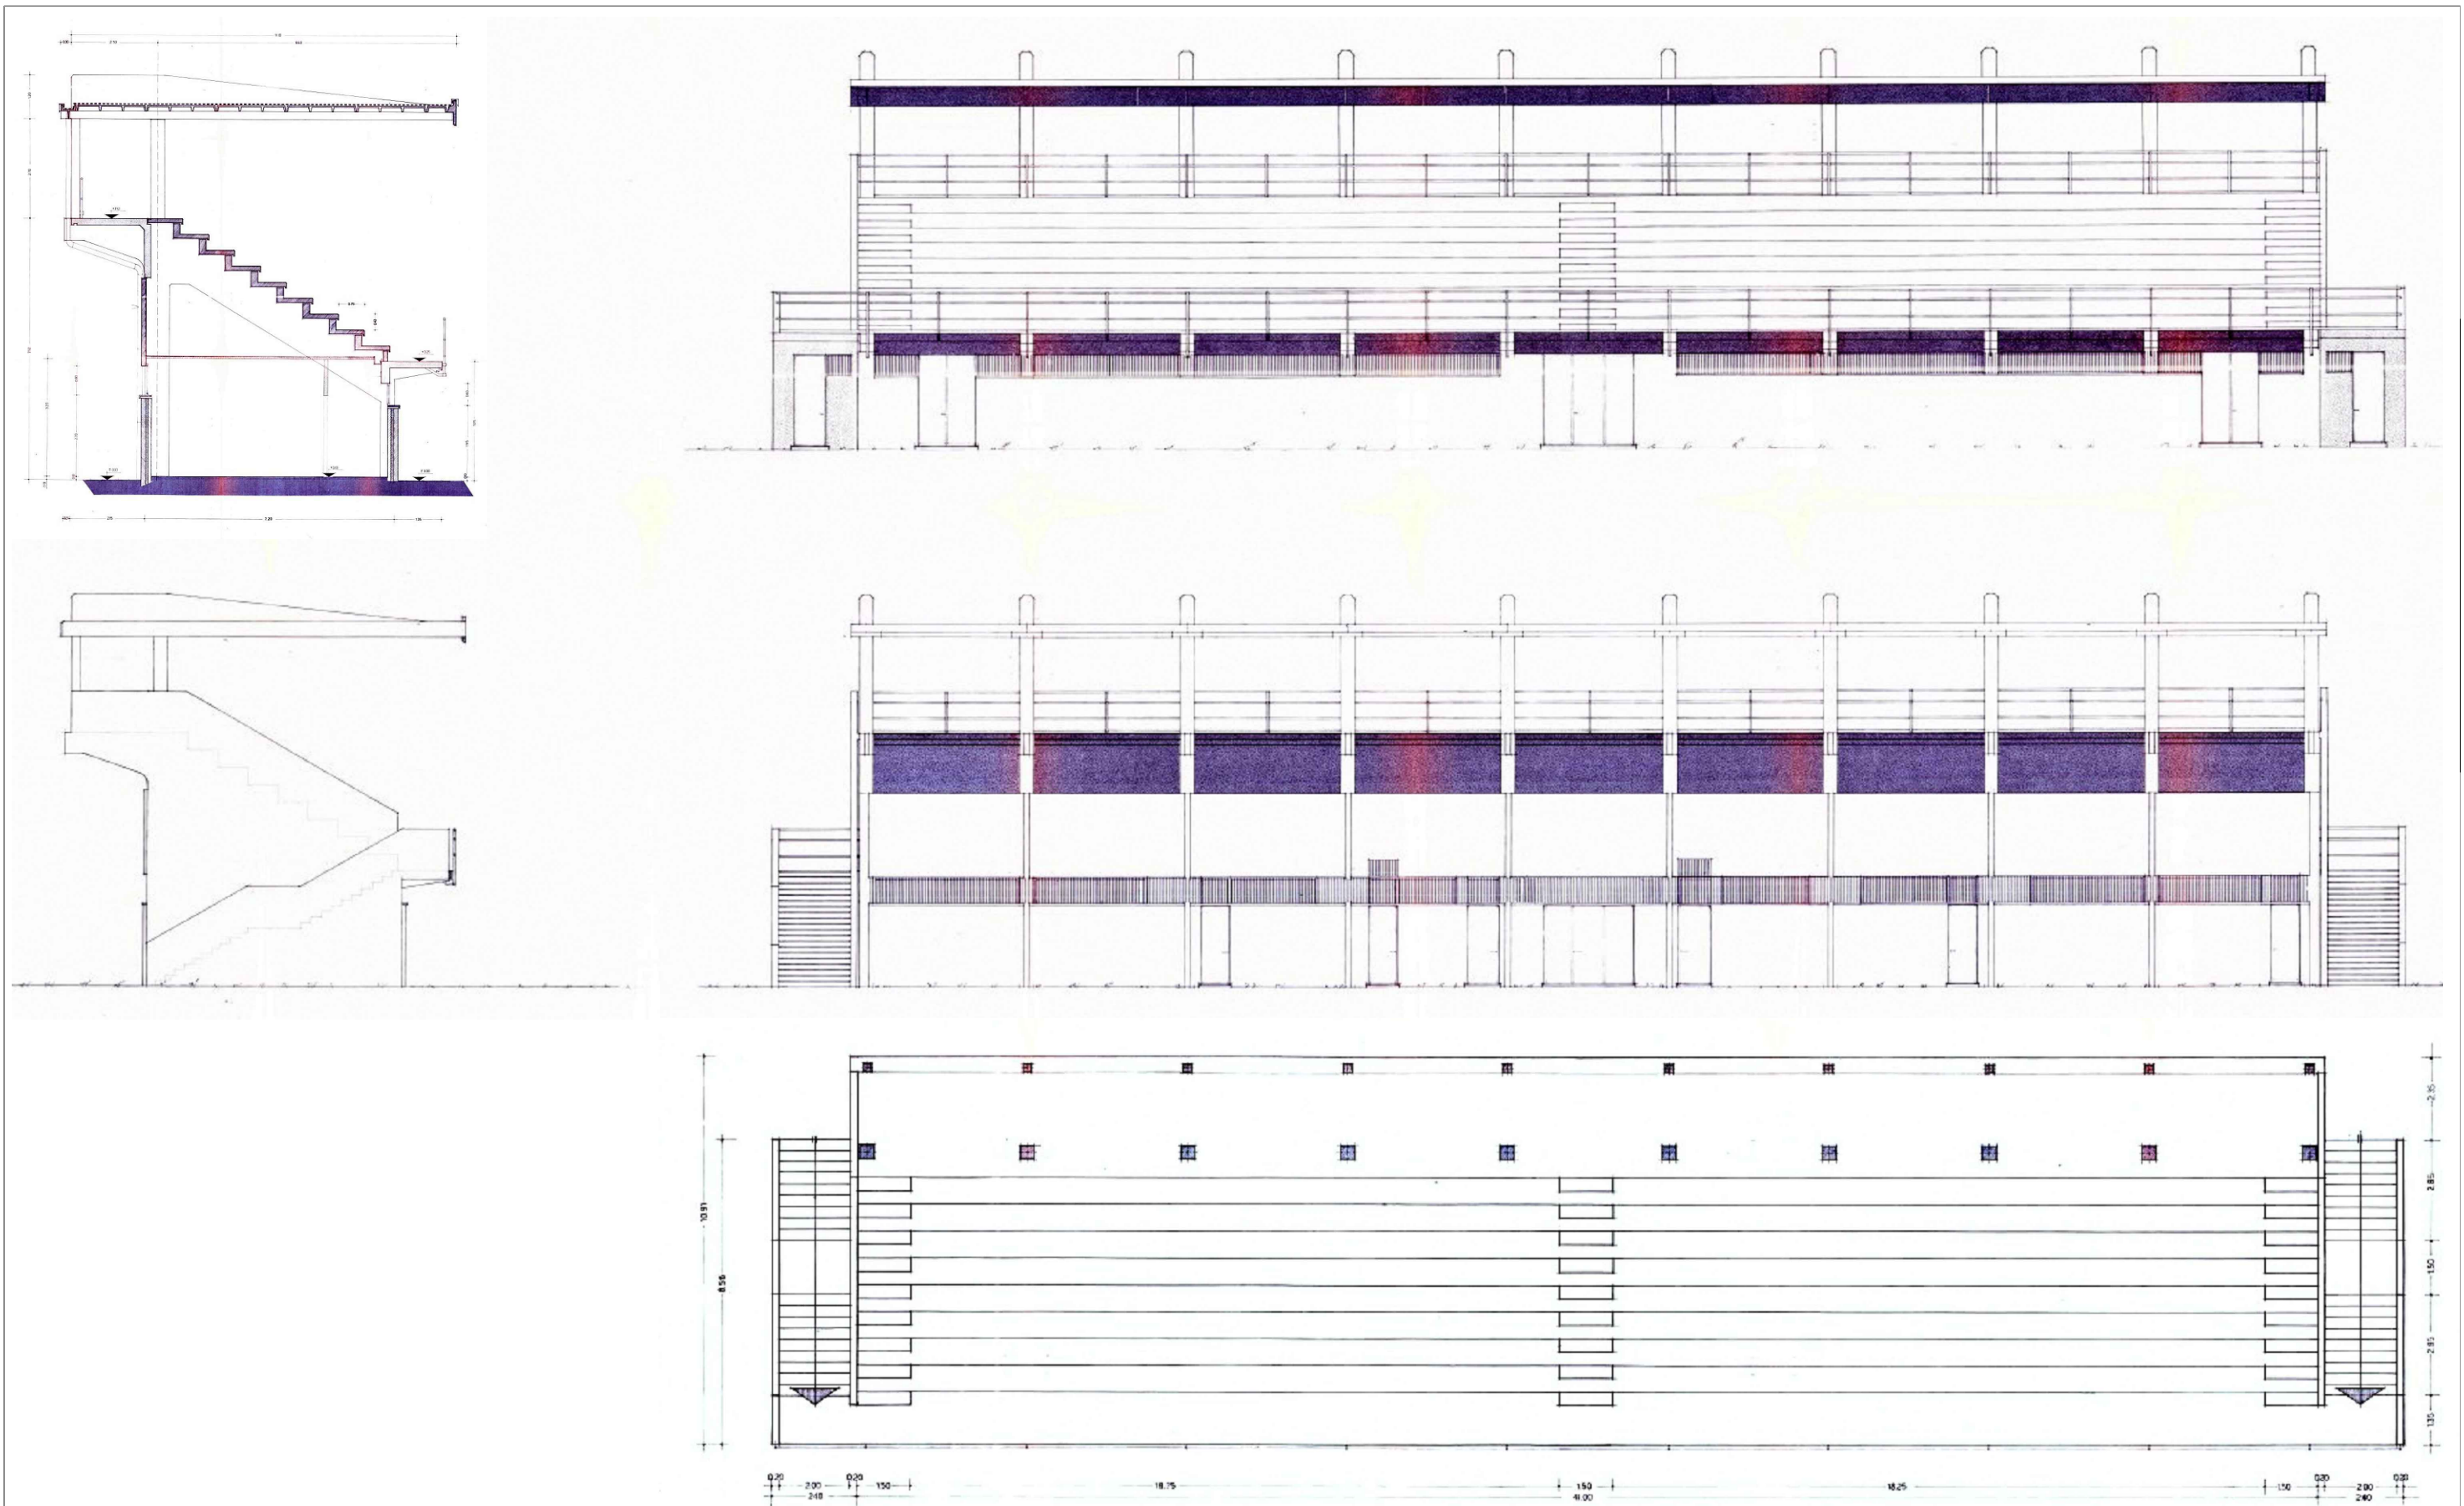


 Comune di Gallarate Provincia di Varese Settore 3 Ilpp Ufficio edilizia comunale	  PIANO NAZIONALE DI RIPRESA E RESILIENZA - PNRR Missione 5 Componente C 2.3 Investimento 3.1 "Sport E Inclusione Sociale" - Cluster 1 E 2	Progetto Definitivo/Esecutivo	disegno n. 5	scala funzionale	Stato di fatto Pianta prospetto e sezioni tribuna	RESP. DEL PROCEDIMENTO Dr.Arch.Luca Picco
				data dic 2022		Progettista Dr. Arch.Luca Picco

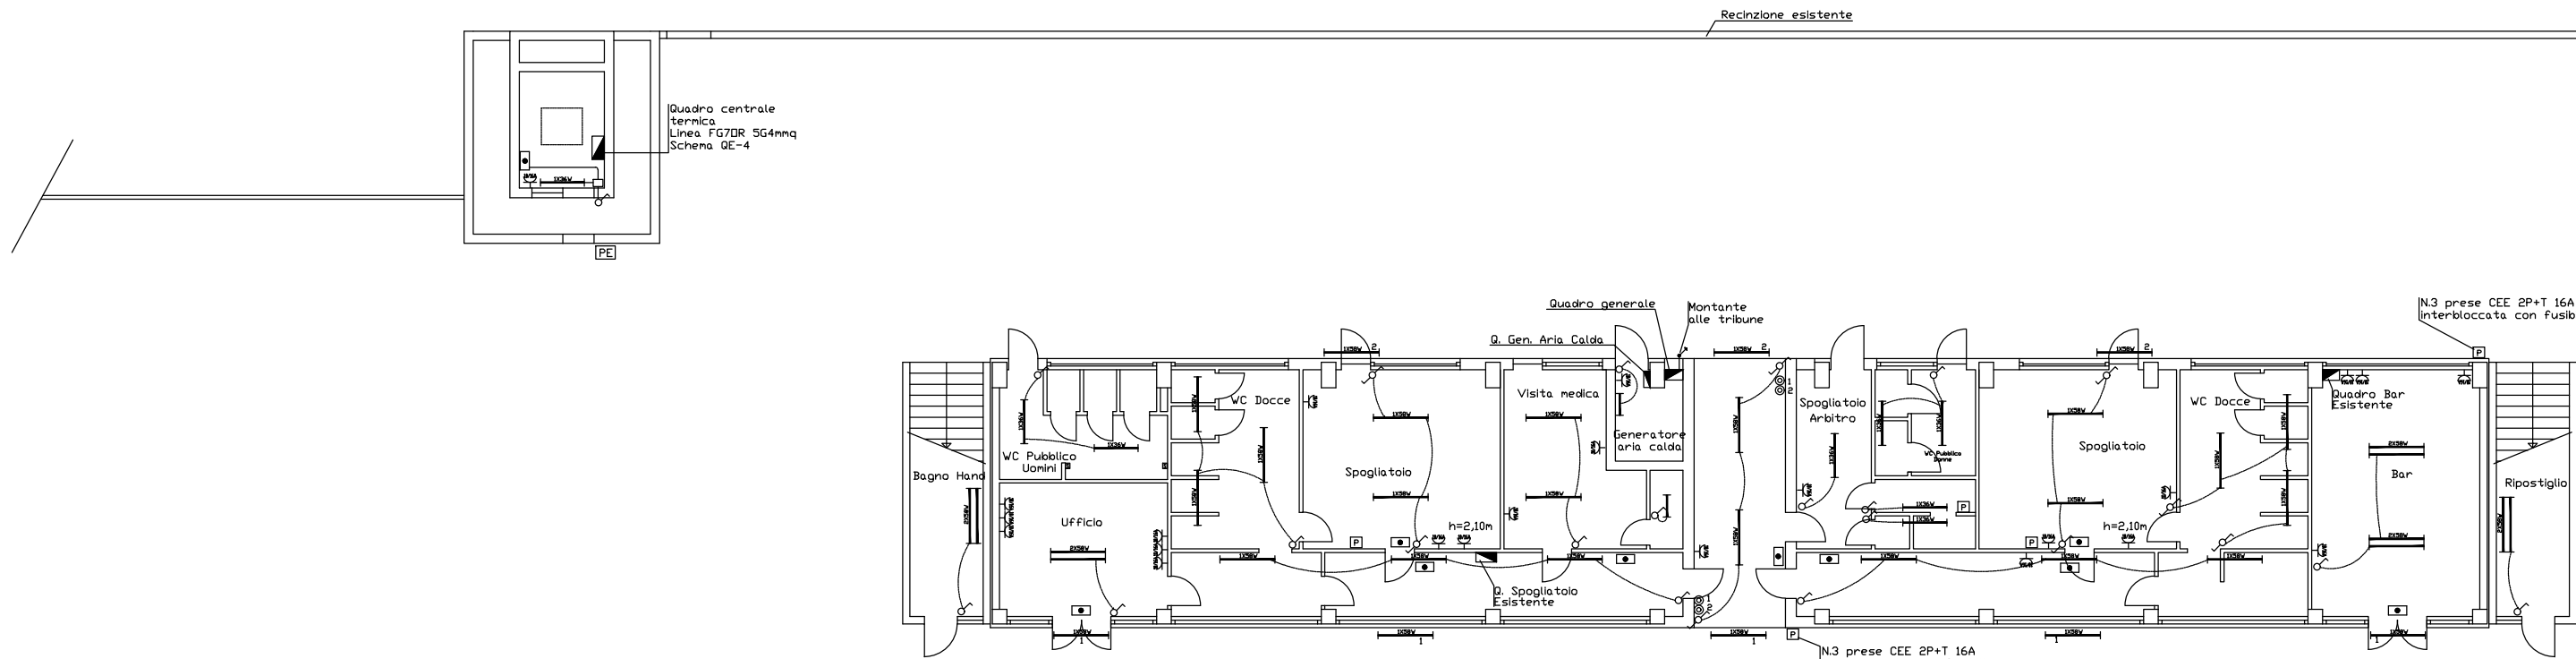


PIANO TERRA

L E G E N D A :	
	Corpo illuminante fluorescente 2x58W, grado di protezione IP65, tipo SBP LF4
	Corpo illuminante fluorescente 1x18W, stagno, grado di protezione IP65
	Corpo illuminante fluorescente 2x36W, stagno, grado di protezione IP65
	Corpo illuminante fluorescente 1x36W, stagno, grado di protezione IP65
	Corpo illuminante fluorescente 2x58W, stagno, grado di protezione IP65
	Corpo illuminante fluorescente 1x24W di emergenza completo di batterie ed inverter, grado di protezione IP65, tipo Beghelli Logica
	Quadro elettrico
	Interruttore 10A, serie BTicino Matix o equivalente
	Deviatore 10A, serie BTicino Matix o equivalente
	Presa 2P+T 10/16A bipasso, serie BTicino Matix o equivalente
	Indica corpo illuminante esistente ed adeguato da mantenere
	Quadretto prese CEE equipaggiato con interruttore differenziale 2Px40A Id=0,03A e presa CEE 2P+T 16A interbloccata con fusibili
	Quadretto prese CEE equipaggiato con interruttore differenziale 2Px40A Id=0,03A e presa CEE 2P+T 16A interbloccata con fusibili

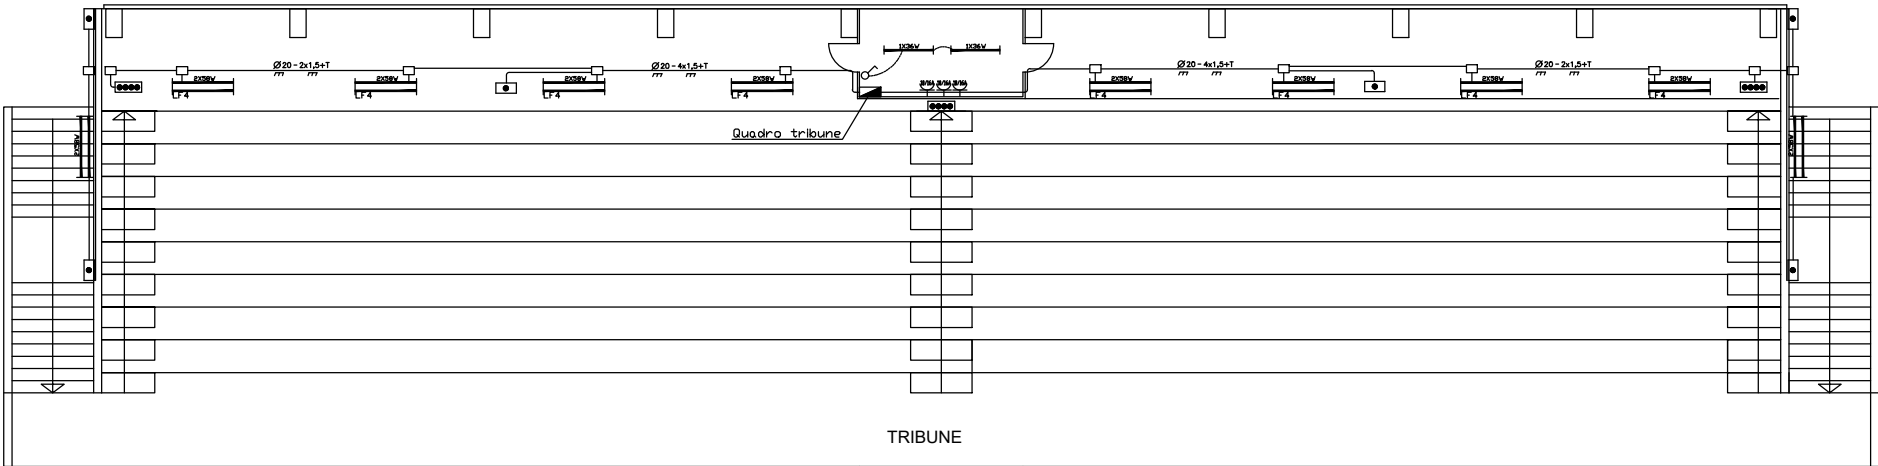


TRIBUNE

TRIBUNE




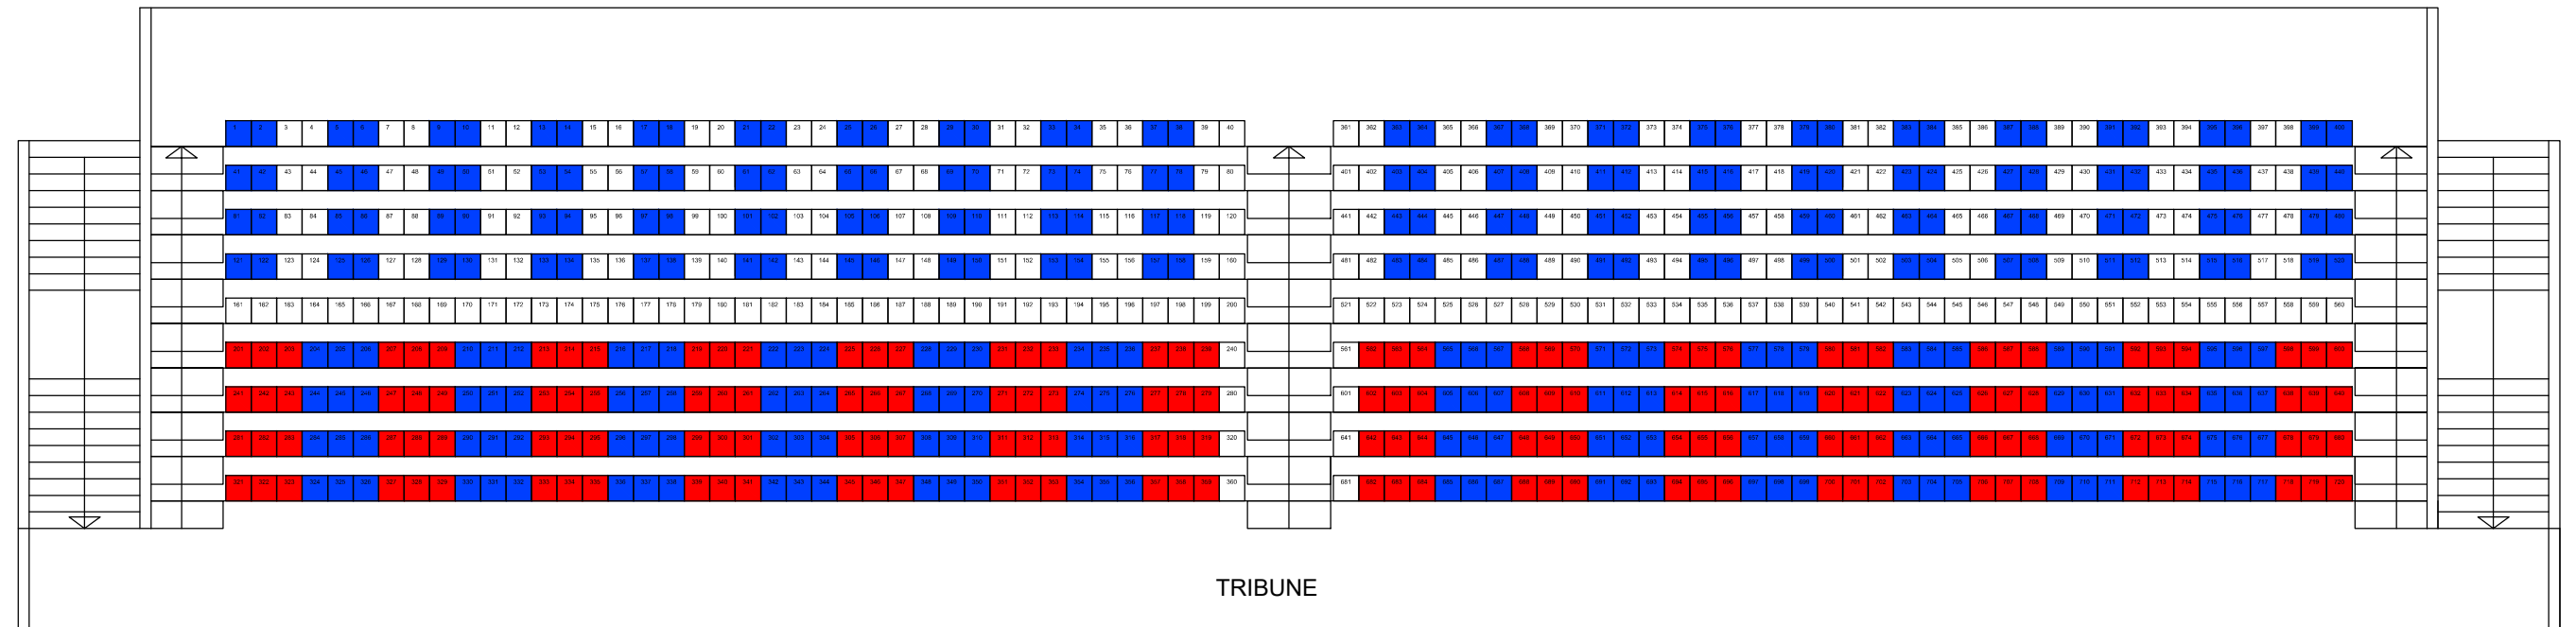


Fornitura e posa n.720 nuovi sedili in materiale termoplastico stampato ad iniezione in un unico blocco privo di inserti metallici.
 Dim.415x345
 Ral 5017 n.304
 Ral 9010 n.248
 Ral 3001 n.168

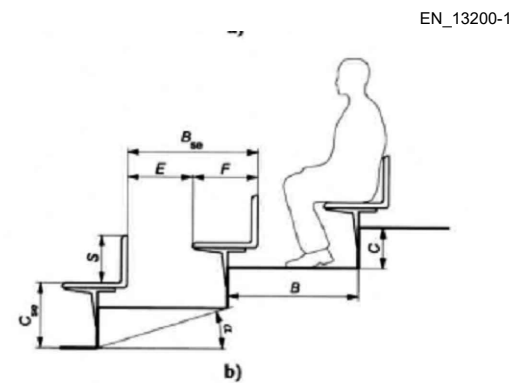

- Key**
- B_{se} dimension of the tread where there are seating places (seating row depth) ($B_{se} = B$)
 min = 700 mm rec = 800 mm
 - C riser between each tread
 - E clear width for the row-passage, $B_{se} - F$
 min = 350 mm rec = 400 mm
 - F depth of seat
 min = 350 mm rec = 400 mm
 - C_{se} difference of level between seat and tread or passage below
 max = 450 mm rec = 400 mm
 - α angle of inclination of the stand
 max 35°
 - S the height of seat back
 rec = 300 mm
 - I width of lateral boundaries
 min = 450 mm rec = 500 mm

Figure 1 — Example of seating places — non tip-up seats

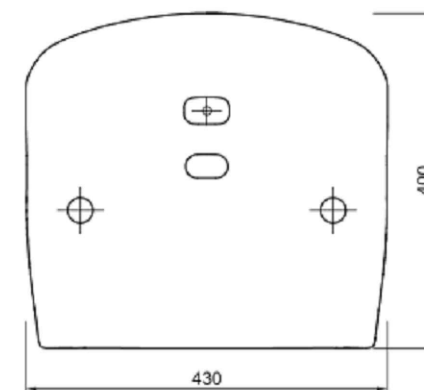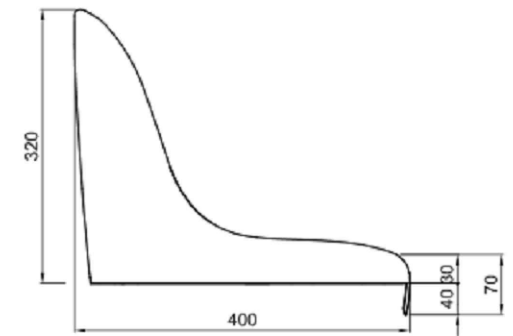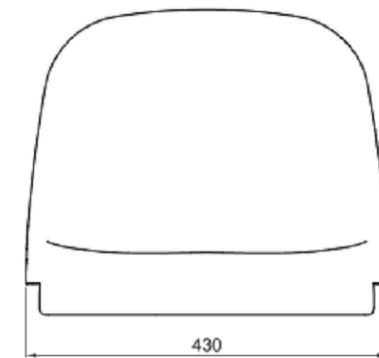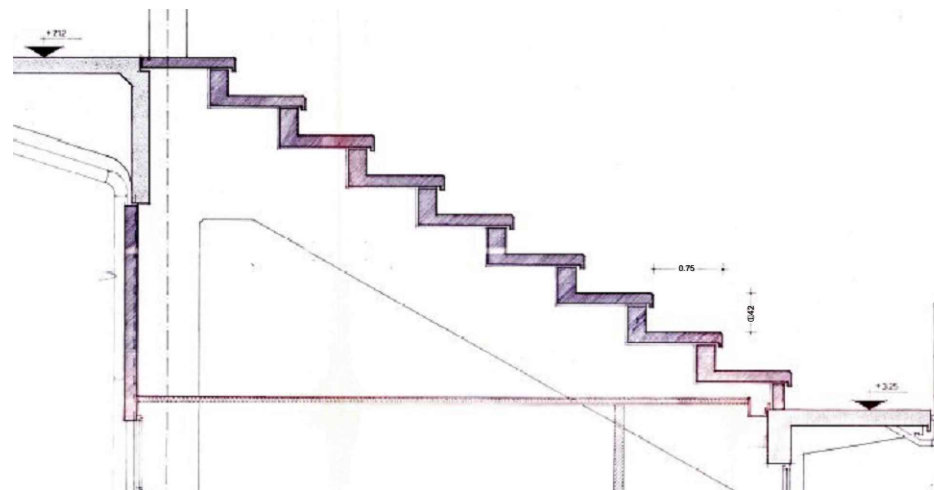

 Comune di Gallarate Provincia di Varese Settore 3 Ilpp Ufficio edilizia comunale	 Finanziato dall'Unione europea NextGenerationEU	 Presidenza del Consiglio dei Ministri DIPARTIMENTO PER LO SPORT	PIANO NAZIONALE DI RIPRESA E RESILIENZA - PNRR Missione 5 Componente C 2.3 Investimento 3.1 "Sport E Inclusione Sociale" - Cluster 1 E 2	Progetto Definitivo/Esecutivo	disegno n. 7	scala funzionale	Stato di progetto Fornitura e posa nuovi sedili ignifughi a norma VVFF	RESP. DEL PROCEDIMENTO Dr.Arch.Luca Picco
						data dic 2022		Progettista Dr. Arch.Luca Picco

**RIGENERAZIONE IMPIANTO SPORTIVO DI VIA DEI SALICI MEDIANTE
 RIFACIMENTO DEL MANTO DELLA PISTA DI ATLETICA E RIQUALIFICAZIONE
 CORPO TRIBUNA - CUP E37D22000150001**