

LEGENDA


recinzione di cantiere temporanea

segnaletica FISSA e TEMPORANEA

punto di raccolta in caso di emergenza

INGRESSO PRINCIPALE CANTIERE

INGRESSO SECONDARIO CANTIERE

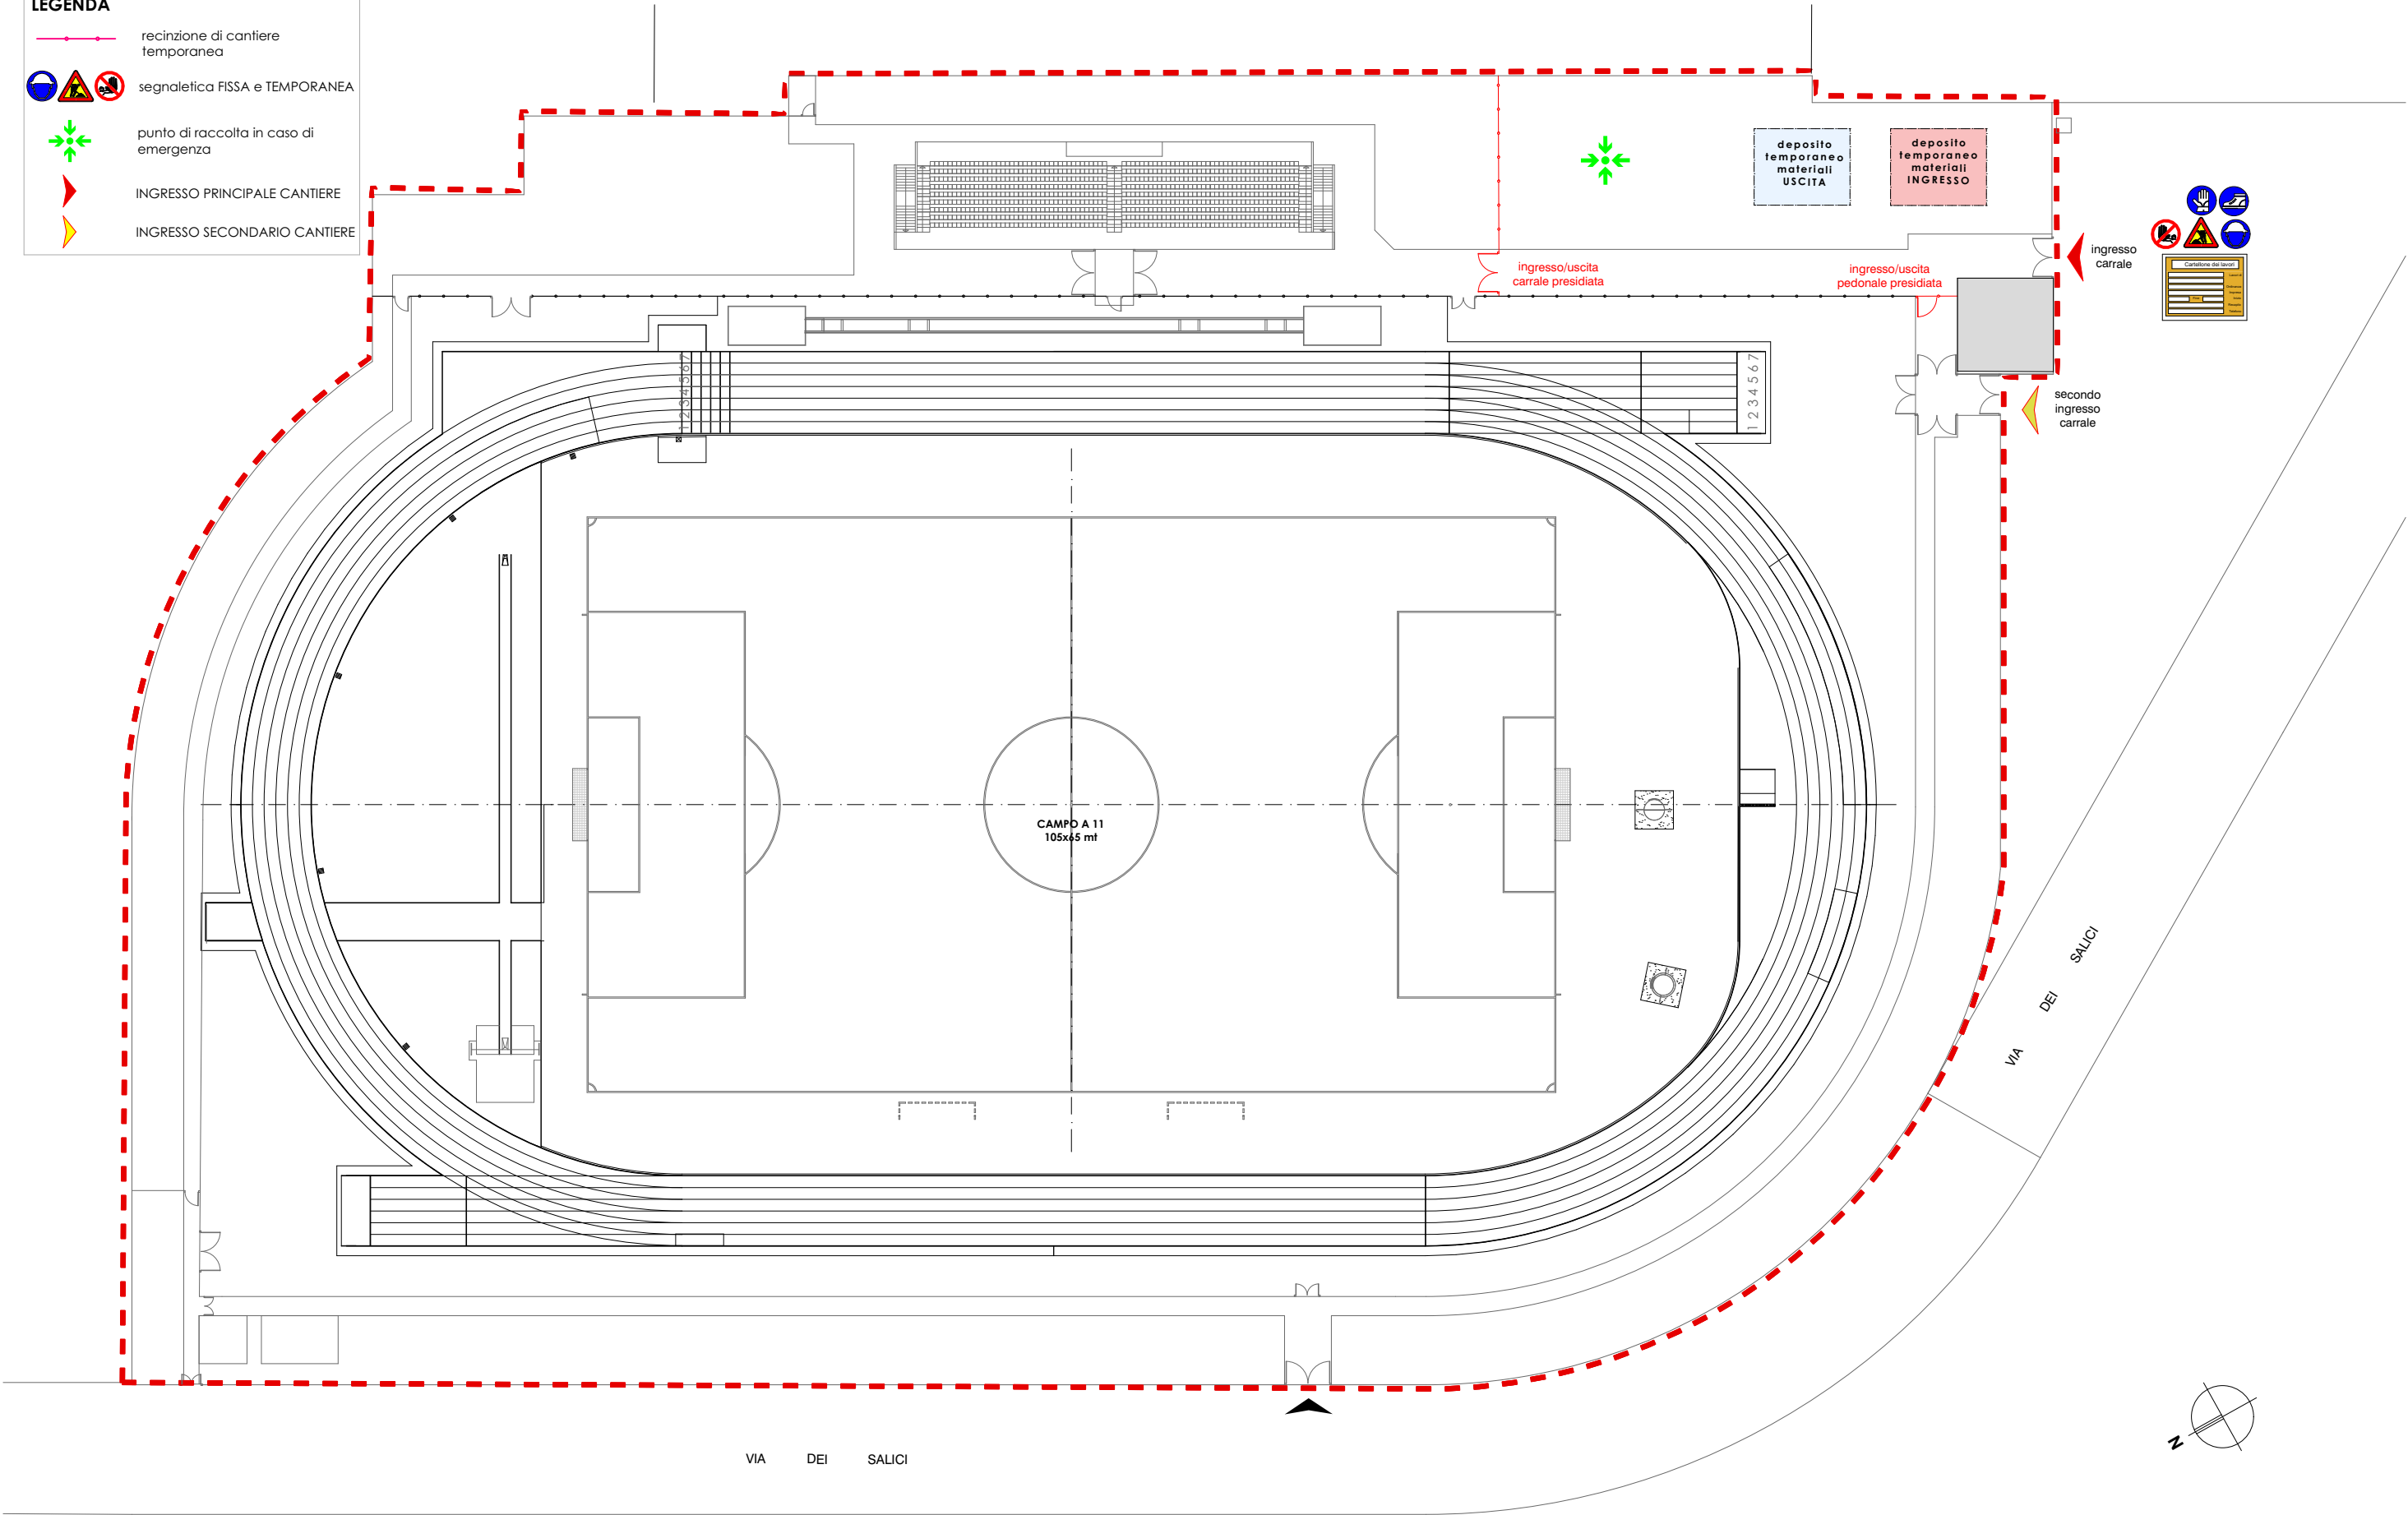

 Comune di Gallarate Provincia di Varese Settore 3 Ilpp Ufficio edilizia comunale	PIANO NAZIONALE DI RIPRESA E RESILIENZA - PNRR Missione 5 Componente C 2.3 Investimento 3.1 “Sport E Inclusione Sociale” - Cluster 1 E 2	Progetto Definitivo/Esecutivo	disegno n. ALL. PSC	scala funzionale	Stato di fatto - Planimetria generale ALLEGATO P.S.C.	RESP. DEL PROCEDIMENTO Dr.Arch.Luca Picco
						Progettista Dr. Arch.Luca Picco