



**Finanziato
dall'Unione europea**
NextGenerationEU

M2C4 - Investimento 2.2 - Interventi per la resilienza, la valorizzazione del territorio e l'efficienza energetica dei Comuni



**Città di
GALLARATE**

MA*GA

Fondazione Galleria d'Arte Moderna e
Contemporanea 'Silvio Zanella'



Settore Lavori pubblici e Patrimonio

Ufficio Edilizia Comunale

MUSEO DI ARTE CONTEMPORANEA*VIA DE
MAGRI 1 - RELAMPING ED EFFICIENTAMENTO
ENERGETICO MUSEO MAGA: CONVERSIONE
ILLUMINAZIONE BINARI SPAZIO ESPOSITIVO
BALCONATE DA TECNOLOGIA ALOGENA A LED E
FORNITURA E POSA FARETTI LED –

CUP E34H23000170006 – CIG 987069425F




PROGETTO DEFINITIVO/ESECUTIVO

Elaborati progettuali - planimetrie

Progettista
Dott.Arch.Luca Picco

Il Resp.le del Procedimento
Dott.Arch.Luca Picco

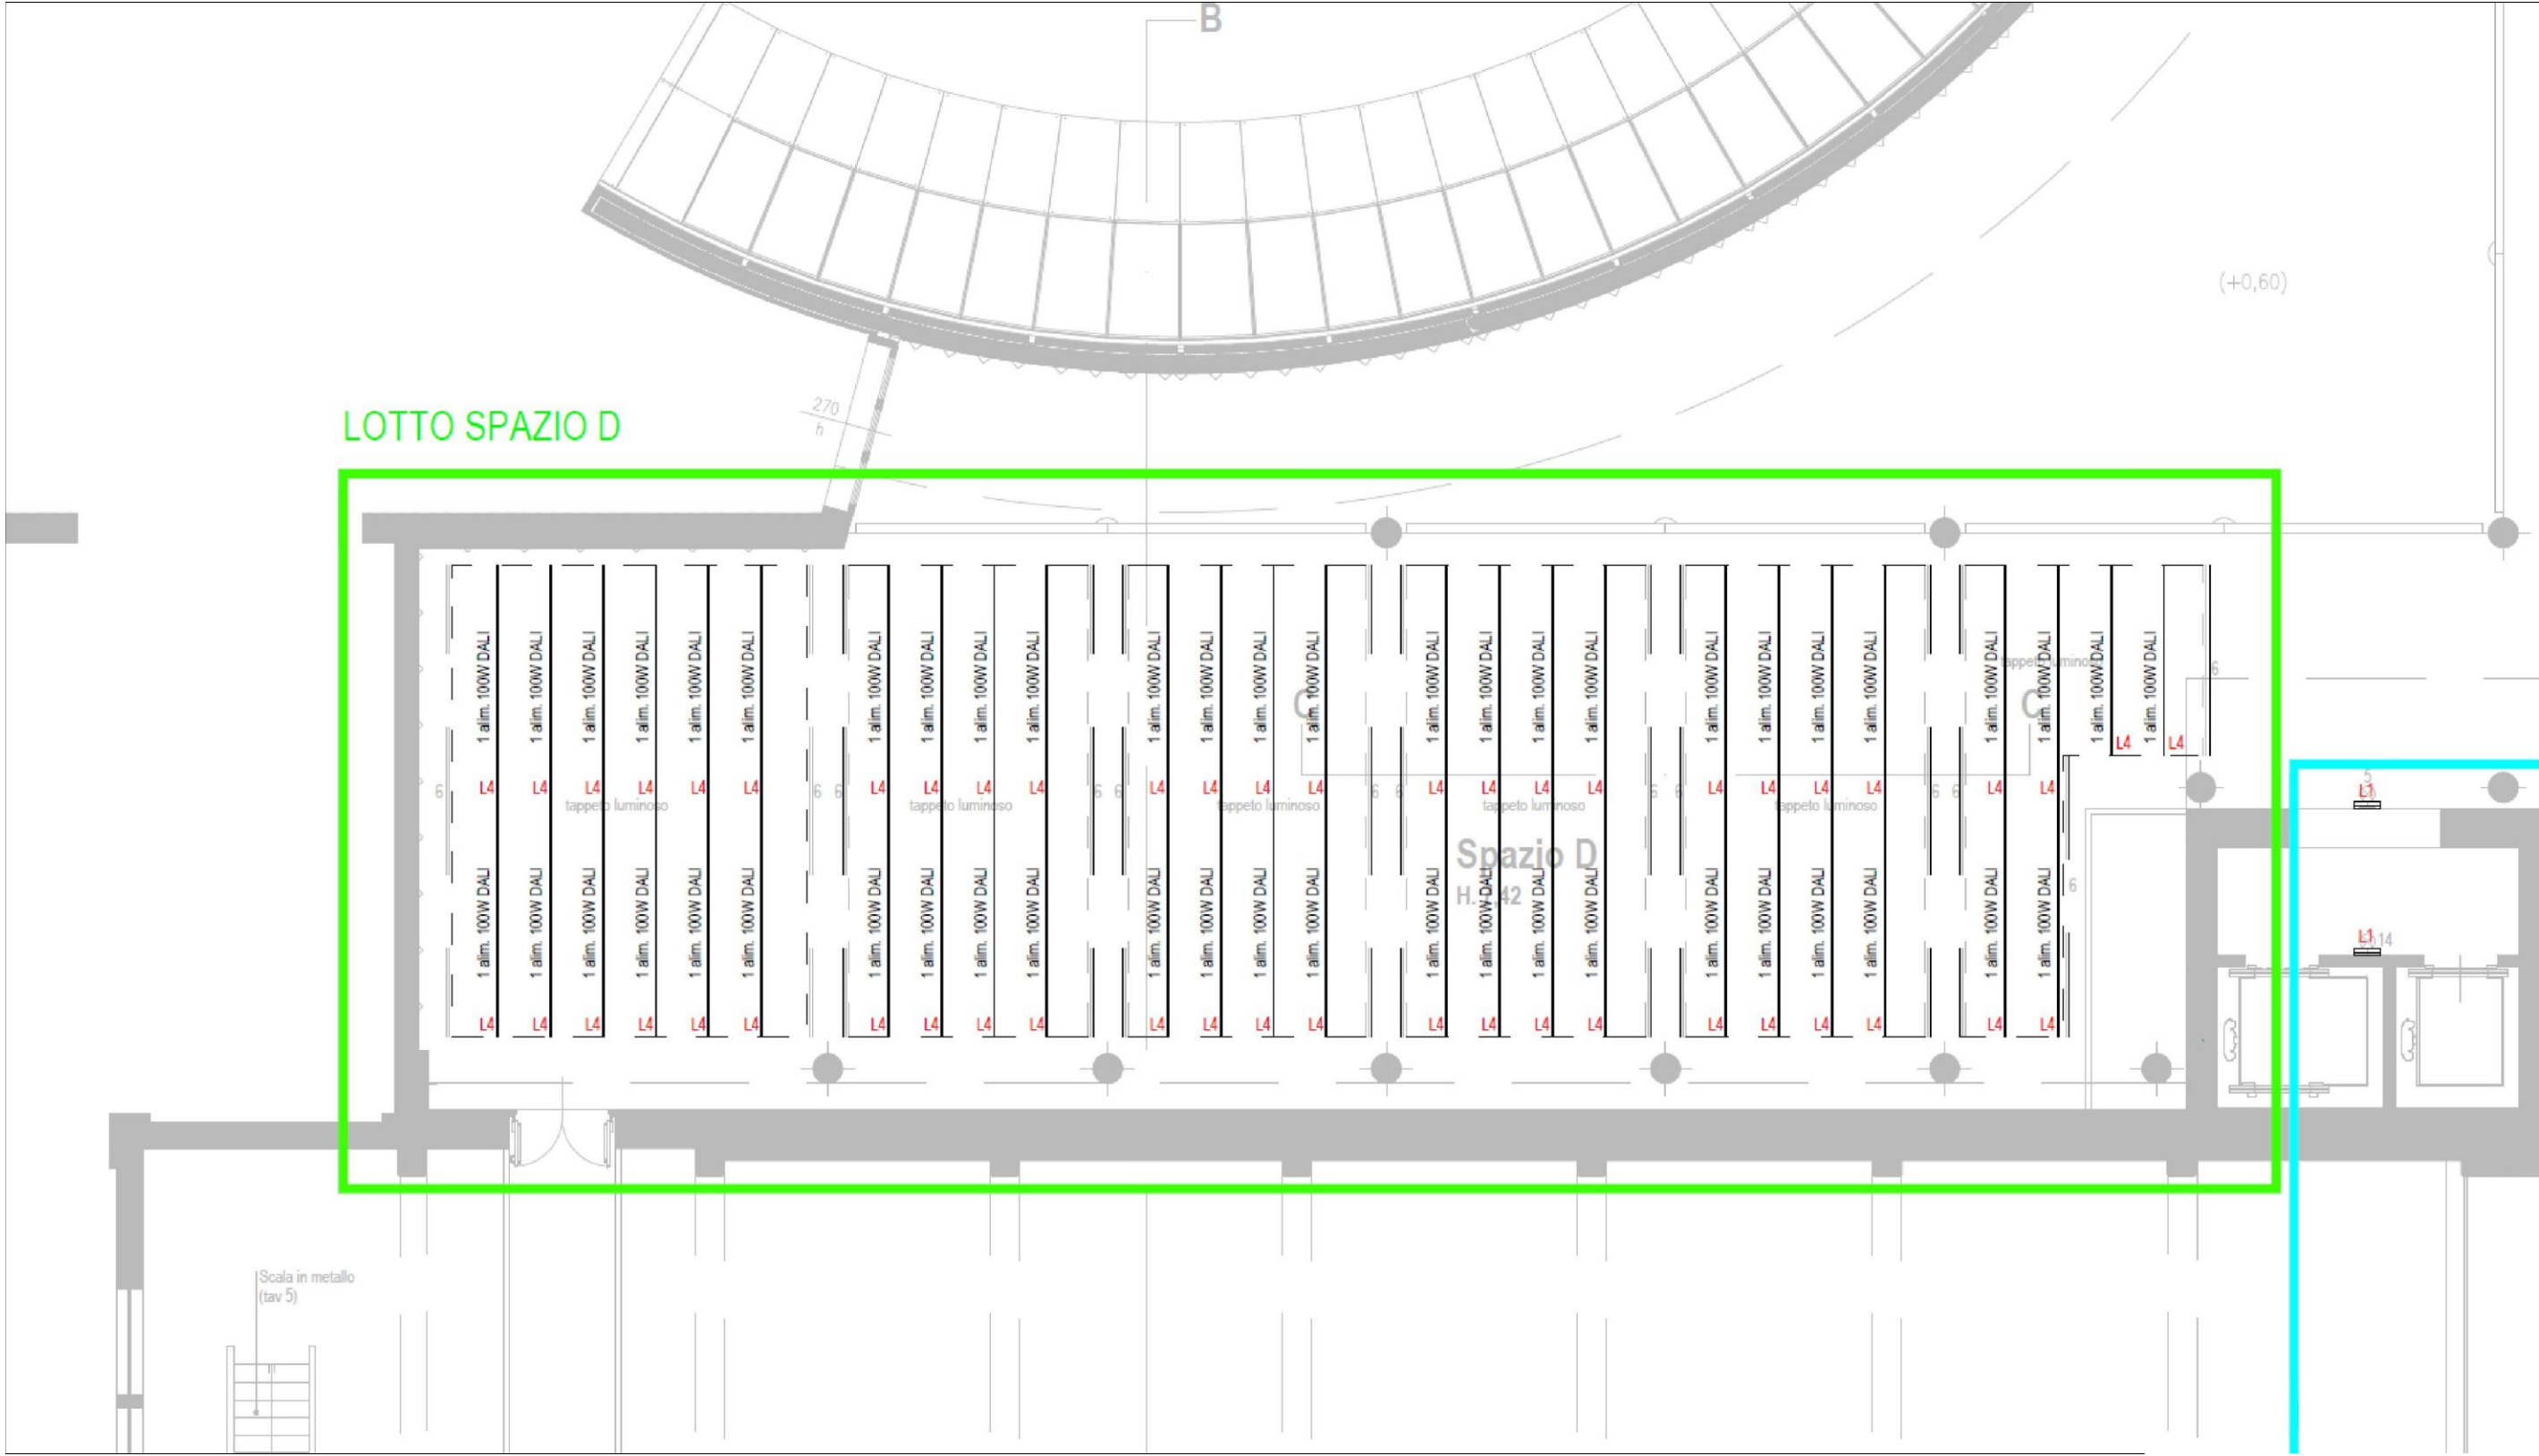


LOTTO SPAZIO D

Spazio D
H. 42

L4

strip led illuminazione velari
rolla 5 m
led 15W/m 1800lm CRI 90 3000K 24V
dali

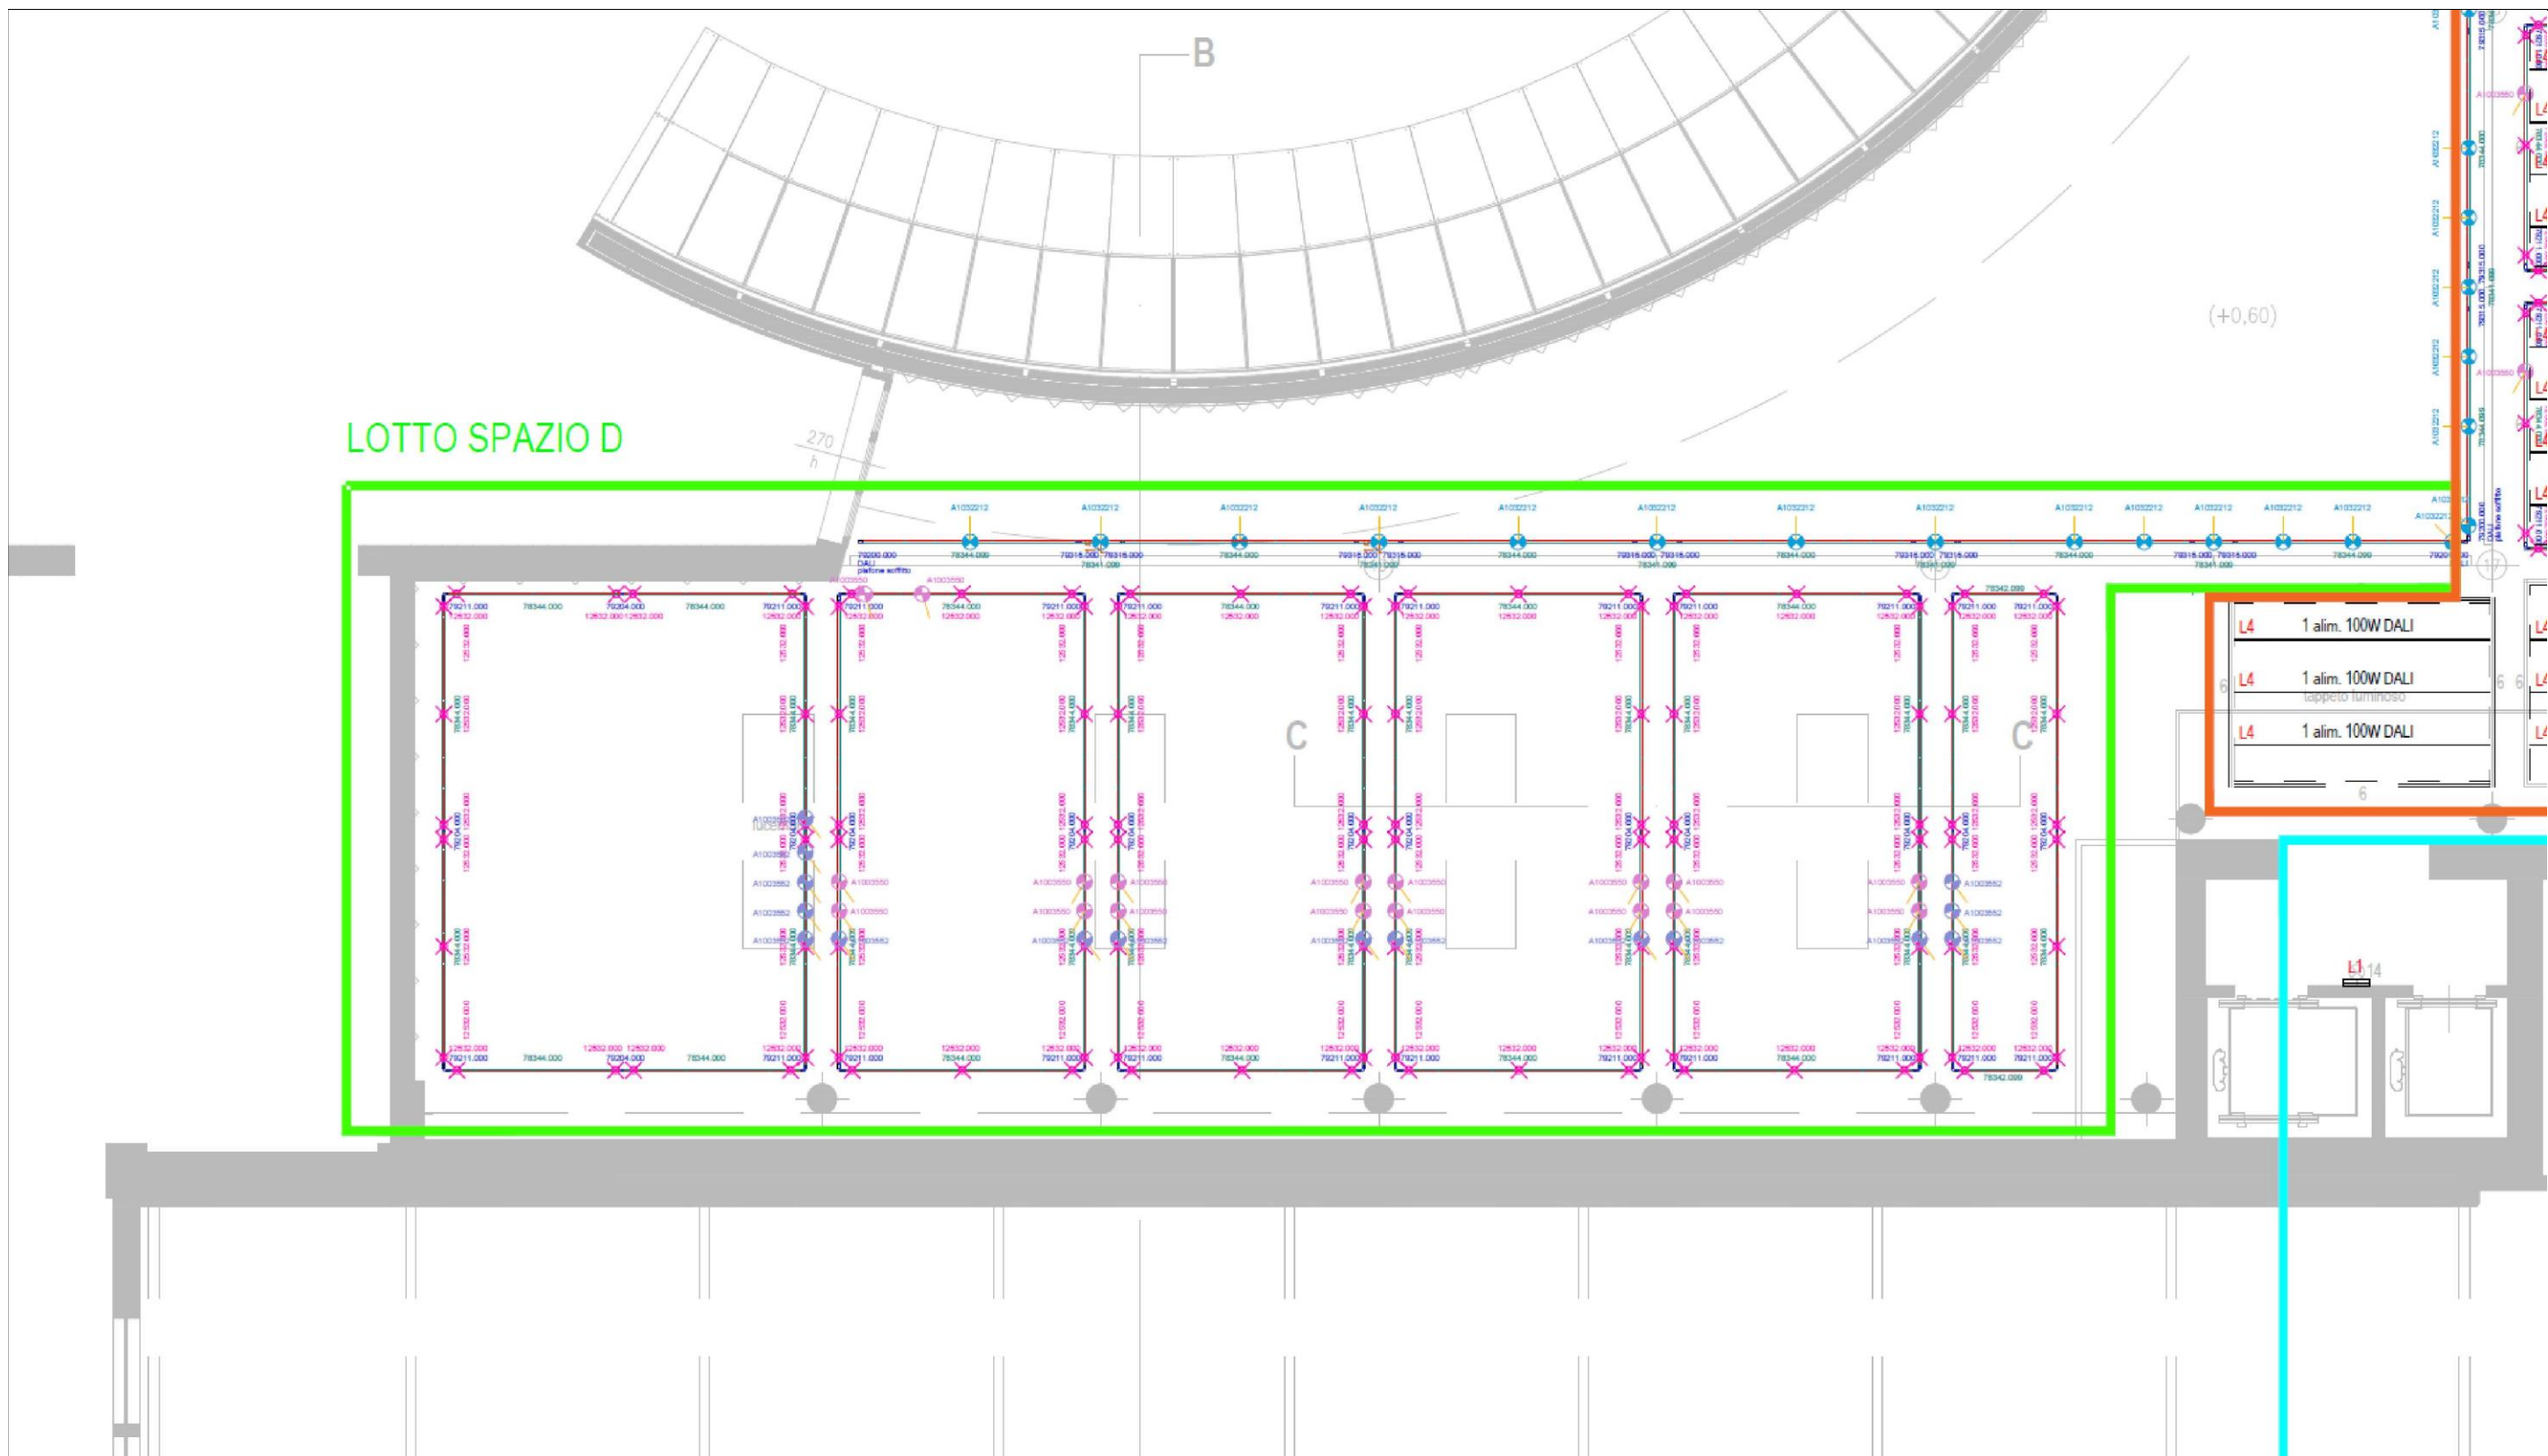

L4
strip led illuminazione velari
rolla 5 m
led 15W/m 1800lm CRI 90 3000K 24V
dali