


TABELLA A REPERIMENTO AREE E SERVIZI PUBBLICI O DI USO PUBBLICO			
parcheggi		aiuole nuova strada	
Art. 24 Determinazione del peso insediativo e delle aree per servizi pubblici e di uso pubblico e loro monetizzazione			
Parametri minimi per il reperimento delle aree e servizi pubblici o di uso pubblico			
Residenza	35,00	mq/abitante	
suddivisa in	5,00	mq/abitante	destinati a parcheggio con accesso da strada pubblica
	8,00	mq/abitante	destinati a parcheggio con accesso da spazio di manovra dedicato in esclusiva

VERIFICA
Per la determinazione del peso insediativo residenziale si considerano quote di volume pro capite pari a 50 mq slp/abitante

Calcolo Numero Abitanti	50 mq SLP/Abitante			
SLP Totale in progetto			mq	1 063,42
Numero Abitanti	mq	1 063,42	50	= n° 21
Sup. Tot. Aree Pubbliche	n°	21,00	x	35,00 = mq 735,00
park con accesso da strada	n°	21,00	x	5,00 = mq 105,00
park con accesso da spazio dedicato	n°	21,00	x	8,00 = mq 168,00

Superficie totale aree pubbliche				
park Via Padova	(19,15+14,15)x1/2	x	30,00	= mq 499,50
park Via Dei Platani	(21,20+20,83)x1/2	x	5,00	= mq 105,08
aiuole nuova strada	(17,30+17,60)x1/2	x	1,90	= mq 33,16
aiuole nuova strada	9,90	x	1,90	= mq 18,81
aiuole nuova strada	6,31	x	1,90 x 2	= mq 23,52
aiuole nuova strada	8,06	x	1,90 x 4	= mq 61,26
aiuole nuova strada	8,94	x	1,90	= mq 16,99
			mq	758,30 > 735,00
				= 23,30
maggiore superficie ceduta in progetto				
Superficie destinata a parcheggio con accesso diretto da strada pubblica o ad uso pubblico (Via Dei Platani)	(20,83+21,20)x1/2	x	5,00	= mq 105,08 > 105,00
Superficie destinata a parcheggio con accesso da spazio dedicato (Via Padova)	(16,82+15,28)x1/2	x	5,00	= mq 81,60
	10,00	x	5,00	= mq 50,00
	13,28	x	5,00	= mq 66,40
			mq	198,00 > 168,00

SEZIONE TRASVERSALE TIPO nuova strada di progetto

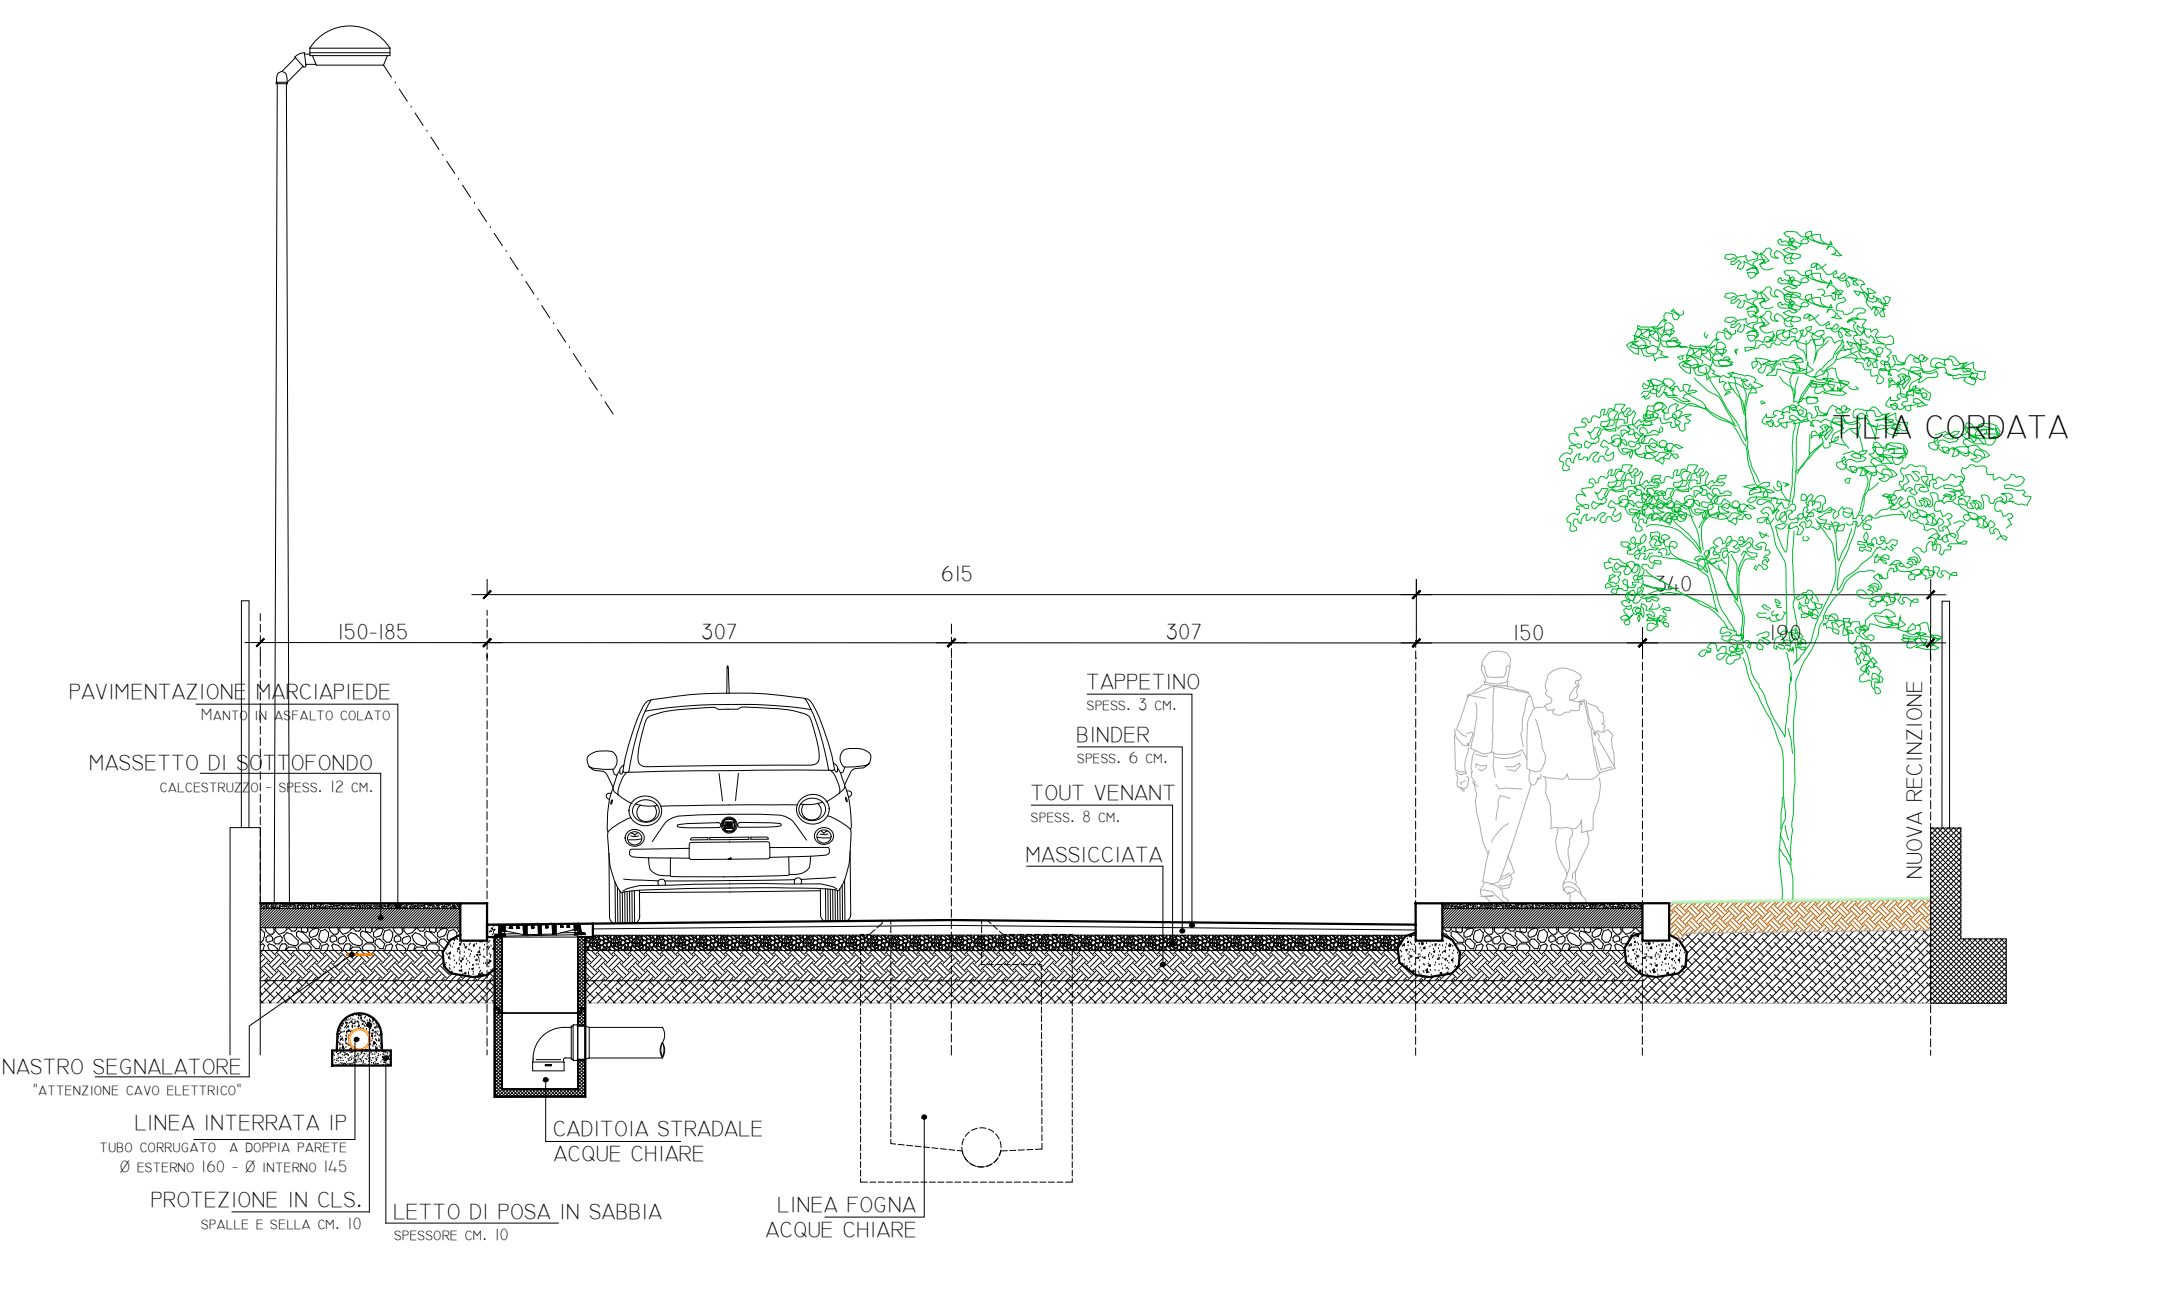

LEGENDA

- TUBAZIONE VUOTA Ø 110 PER PREDISPOSIZIONE IMPIANTO ILLUMINAZIONE
- LINEA TUBAZIONE Ø 140 CADITOIE STRADA
- POZZETTO DI ISPEZIONE PER PREDISPOSIZIONE IMPIANTO ILLUMINAZIONE
- PIUNTO PER FUTURO POSIZIONAMENTO PALO PER ILLUMINAZIONE STRADA


REFERIMENTO AREE E SERVIZI PUBBLICI O DI USO PUBBLICO - ART. 24 N.T.A.
richieste per piano attuativo - vedi tabella A

- AREE A PARCHEGGIO CON RELATIVI MARCIAPIEDI E AIUOLE
- OPERE DI URBANIZZAZIONI PRIMARIA NUOVE AIUOLE



AREA DESTINATA A NUOVA VIABILITA' (STRADA E MARCIAPIEDI)

- OPERE DI URBANIZZAZIONI PRIMARIA NUOVA STRADA IN PROGETTO
- OPERE DI URBANIZZAZIONI PRIMARIA NUOVI MARCIAPIEDI

STRALCIO PIANTA NUOVA STRADA DI PROGETTO

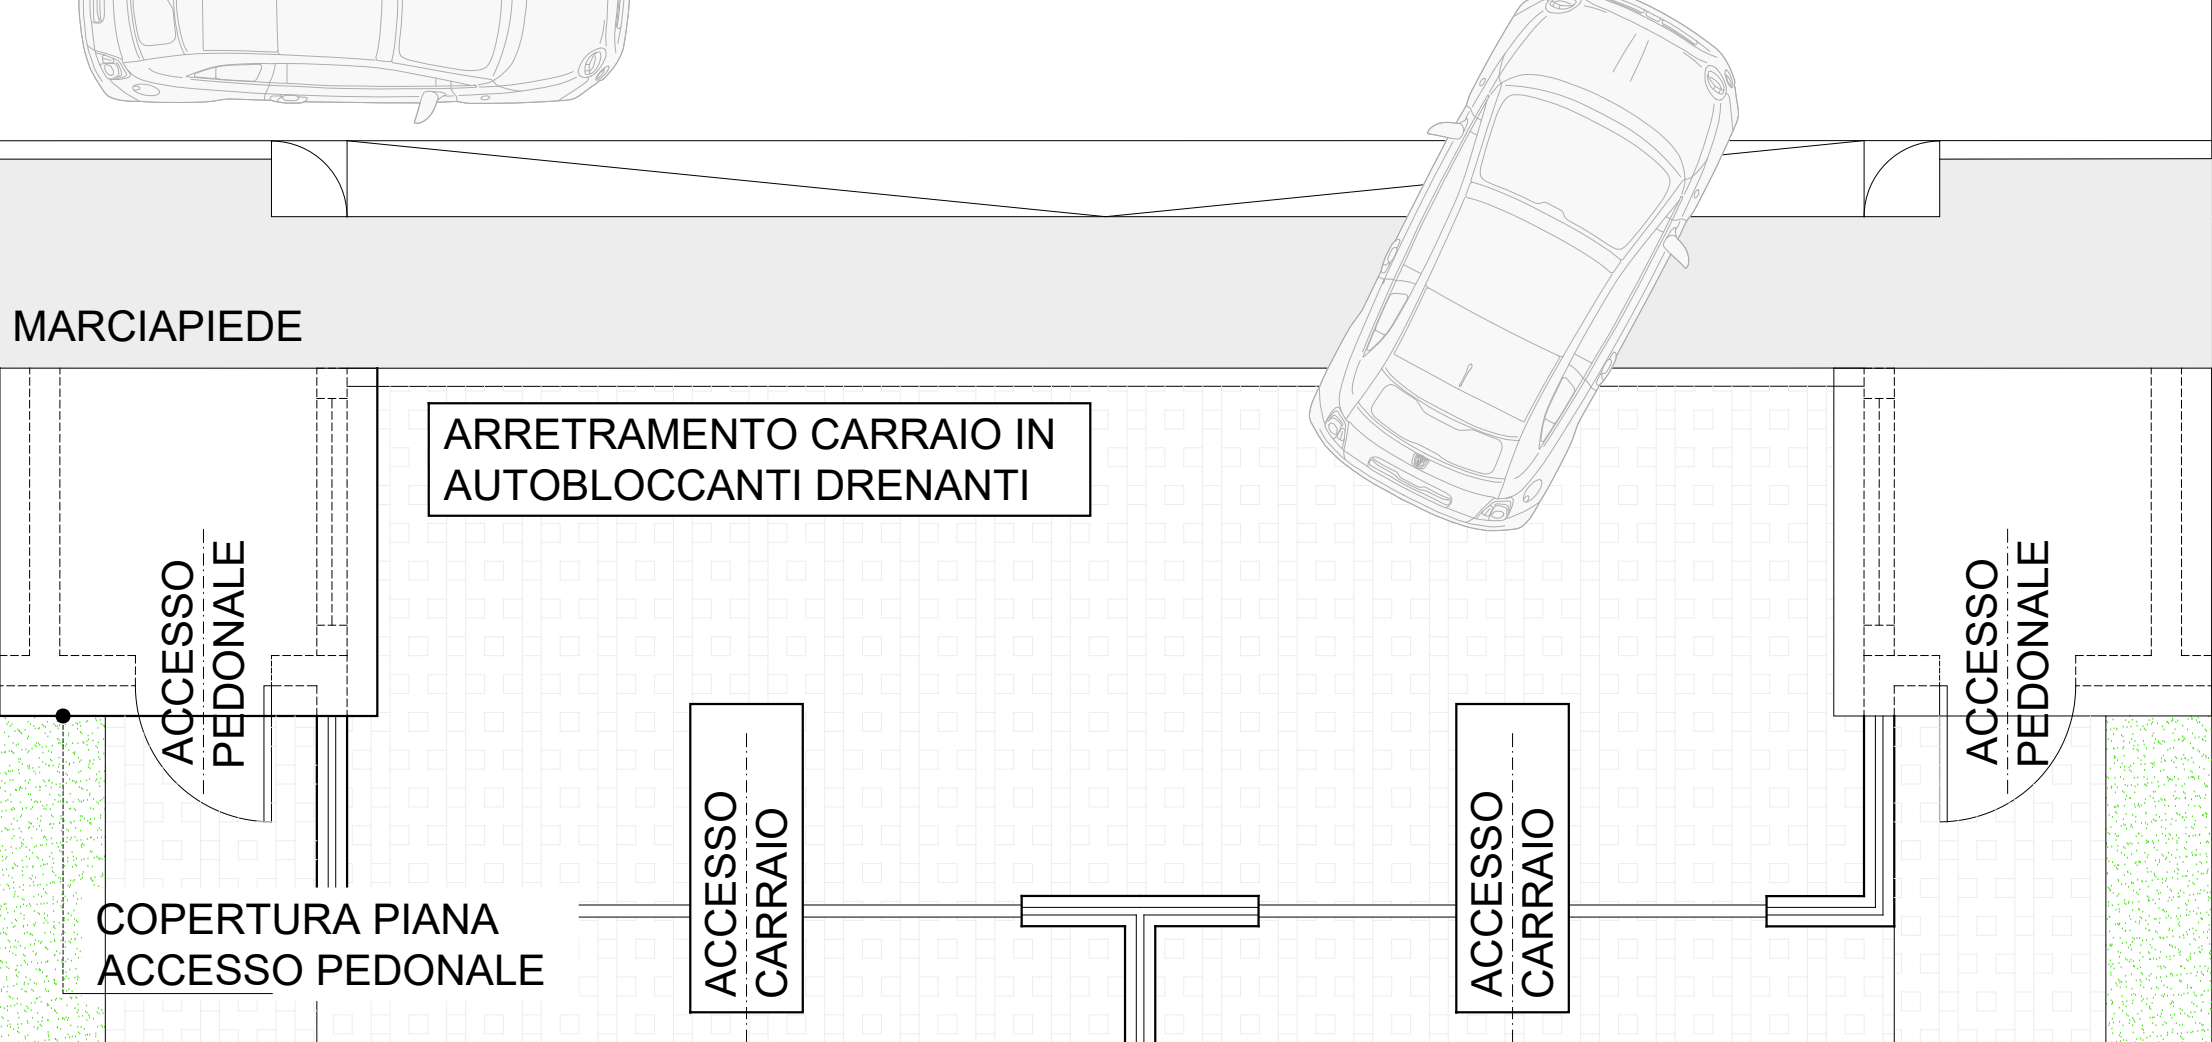

STRALCIO PROSPETTO con vista da nuova strada di progetto

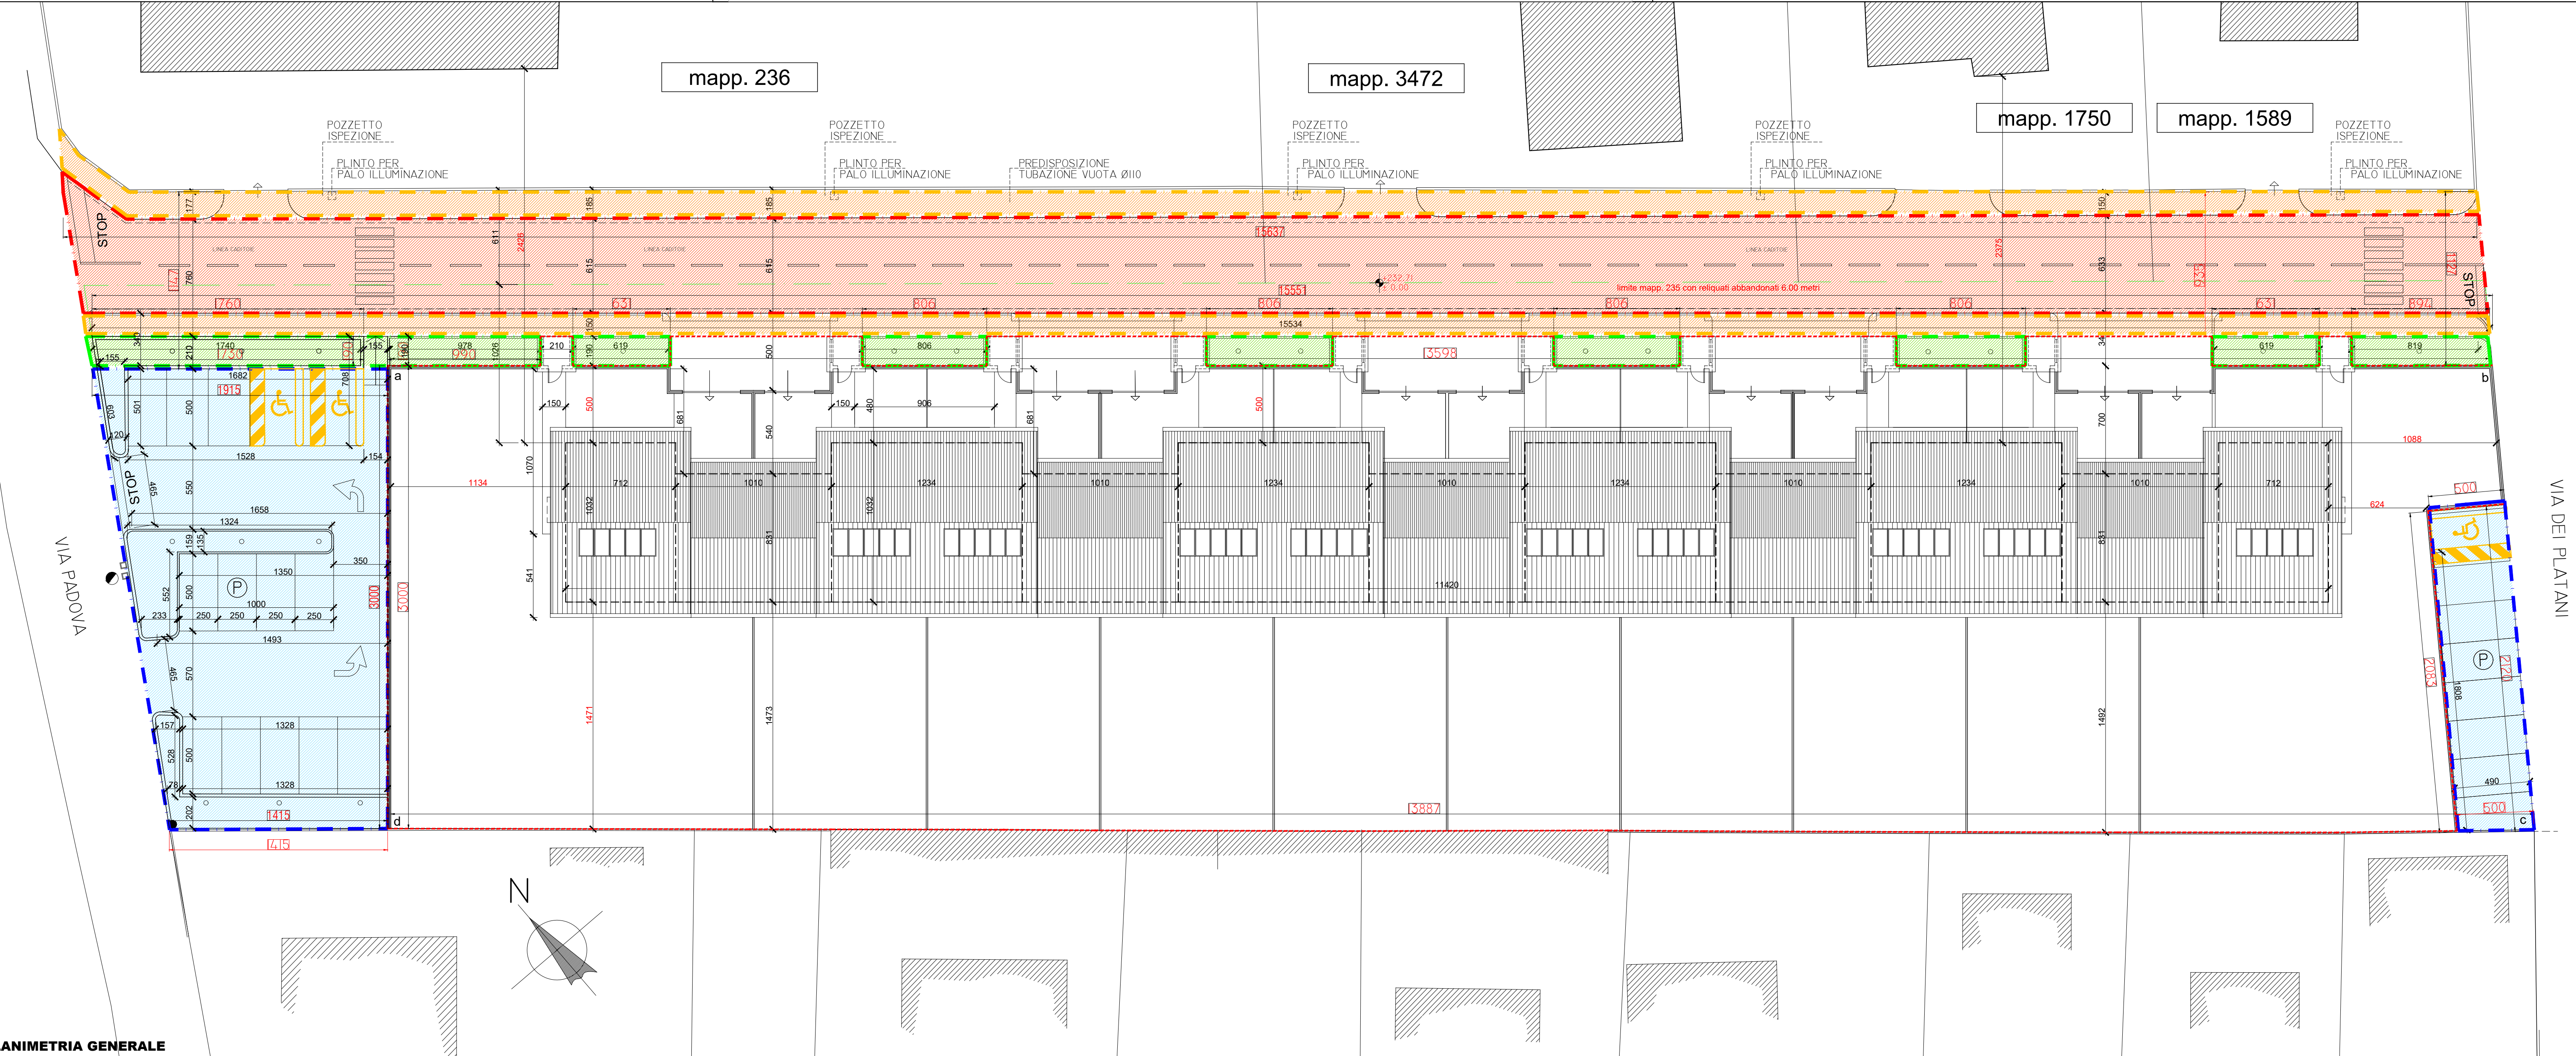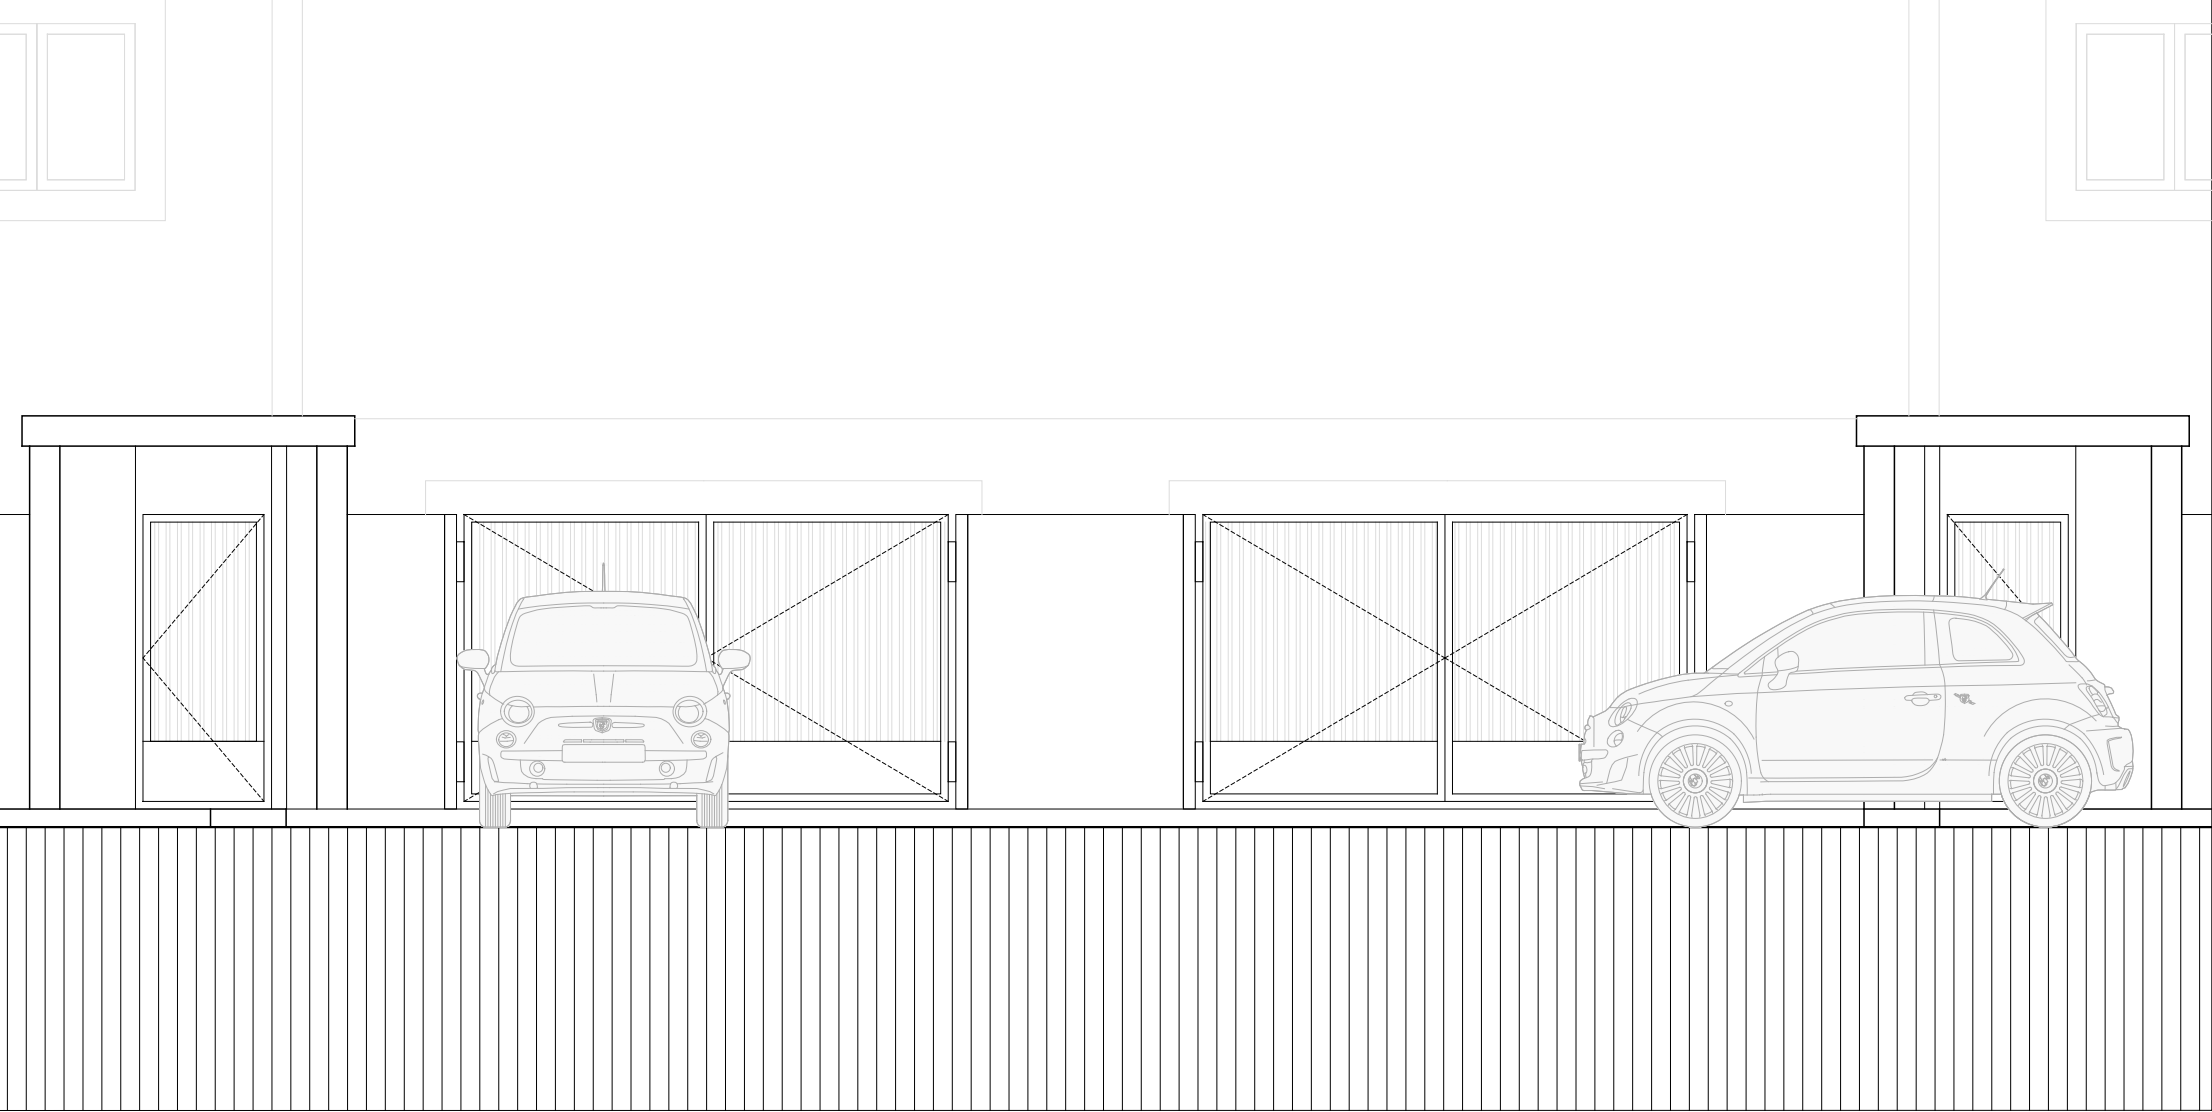

COMUNE DI GALLARATE

Via DEI PLATANI - fg. 8 mapp. 235

Comitatente
IMMOBILIARE delle QUERCE S.r.l.
P. IVA 0228760029
Via Cantoni 1, Gallarate, VA, Tel. 0331-78.40.69, immobiliare@lequerce.it

Oggetto Pratica
Piano attuativo conforme al PGT di iniziativa privata denominato - Residenza Le Querce -

Oggetto Tavola
Planimetria urbanizzazioni - Sezioni tipo verifica aree e servizi pubblici o di uso pubblico

SDR
STUDIO TECNICO DI ARCHITETTURA

Progetto e DL
Arch. LUCA DE RISI
Via Cantoni 1, 21013 Gallarate VA - tel. 0331 784069

Tavola numero
6
Scala
1:200-1:50

NO.	OGGETTO	DATA	REDAZIONE	CONTROLLI
01	PROGETTO	05/06/2024	REDAZIONE	CONTROLLI
02	RICHIESTE COMUNALI 04/06/2024	05/06/2024	REDAZIONE	CONTROLLI
03	RICHIESTE COMUNALI 04/06/2024	05/06/2024	REDAZIONE	CONTROLLI
