



**DELIBERAZIONE DELLA GIUNTA COMUNALE
N. 146 DEL 26/08/2026**

OGGETTO: INTITOLAZIONE VIA A ORIANA FALLACI

L'anno **2026**, addì **26** del mese di **agosto** alle ore **12:20**, con continuazione, presso la Sala Giunta della sede Comunale di Palazzo Borghi, si è riunita la Giunta Comunale convocata nelle forme di legge.

Presiede l'adunanza il Sindaco CASSANI ANDREA.

Sono intervenuti i Signori:

		Presenti/Assenti
CASSANI ANDREA	SINDACO	Presente
SIMEONI BELINDA	VICE SINDACO	Presente
ALLAI CHIARA MARIA	ASSESSORE	Presente
CANZIANI CORRADO	ASSESSORE	Presente
DALL'IGNA GERMANO	ASSESSORE	Assente
MAZZETTI CLAUDIA MARIA	ASSESSORE	Presente
PICCHETTI STEFANIA	ASSESSORE	Assente
RECH SANDRO	ASSESSORE	Presente

Partecipa alla seduta il Segretario Generale SARNELLI GIACINTO.

Il Presidente, constatato il numero legale degli intervenuti, dichiara aperta l'adunanza ed invita i presenti alla trattazione dell'argomento indicato in oggetto.

LA GIUNTA COMUNALE

Visti:

- l'art. 48, comma 2 del D. Lgs. 18/08/2000, n. 267;
- la Legge 23/6/1927 n. 1188;
- l'art. 7 dello Statuto del Comune di Gallarate;

Richiamati:

- la deliberazione del Consiglio Comunale 19/12/2025, n. 49, esecutiva, con la quale è stato approvato il Documento Unico di Programmazione e il Bilancio di Previsione degli esercizi 2026-2028;
- la deliberazione di Giunta Comunale 07/01/2026, n. 3, esecutiva, con la quale è stato approvato il Piano esecutivo di gestione (P.E.G.), relativo agli anni 2026-2028;
- la deliberazione della Giunta Comunale 23/01/2026, n. 16, esecutiva, ad oggetto "APPROVAZIONE DEL PIANO INTEGRATO ATTIVITÀ E ORGANIZZAZIONE (P.I.A.O.) 2026-2028";
- la deliberazione del Consiglio Comunale 03/02/2022 n. 5, esecutiva, ad oggetto: "Presentazione e trasmissione delle linee programmatiche relative alle azioni ed ai progetti da realizzare nel corso del mandato";
- la Legge 23 giugno 1927, n. 1188, in materia di "Toponomastica stradale e monumenti a personaggi contemporanei", che riserva all'Amministrazione comunale la competenza sull'attribuzione dei nomi alle vie e piazze pubbliche, previa autorizzazione del Prefetto;
- la Legge 24.12.1954, n. 1228, avente ad oggetto "Ordinamento delle anagrafi della popolazione residente" che all'art. 10 stabilisce l'obbligo in capo ai Comuni di provvedere "all'indicazione dell'onomastica stradale e della numerazione civica";
- il D.P.R. n. 223/1989 (Regolamento anagrafico della popolazione residente) e le circolari del Ministero dell'Interno in materia di toponomastica;
- la Circolare del Ministero dell'Interno n. 10 dell'8 marzo 1991;
- la Circolare del Ministero dell'Interno n. 4 del 10 febbraio 1996;
- la Circolare DAIT n. 82 del 23 giugno 2023 - Toponomastica. Attribuzione delle denominazioni a strade o piazze pubbliche;

Premesso che:

- l'Amministrazione intende onorare la memoria di Oriana Fallaci, nata il 29 giugno 1929 a Firenze e deceduta il 15 settembre 2006 a Firenze, distintasi in campo culturale per particolari meriti in giornalismo e letteratura;
- nell'anno presente ricorre il ventennale della morte di lei che fu definita "uno degli autori più letti ed amati del mondo" dal Rettore del Columbia College of Chicago, il quale le conferì la laurea ad honorem in letteratura;

Considerato che:

- la scelta dell'Amministrazione, motivatamente, riguarda una via sulla quale si affaccia il nuovo polo scolastico dell'Istituto Comprensivo Ponti, al fine di valorizzare i concetti di libertà connessi dalla scrittrice alla Scuola e alla cultura; affermava infatti che la caratteristica principale di ogni regime autoritario è *"l'ignoranza, il disprezzo per la cultura, l'analfabetismo"*;
- che l'accesso allo studio era per lei un diritto fondamentale per cui lottare, specialmente per le donne e merita citare, altresì, il fatto che un suo brano contenuto nel libro 'Intervista con la storia' fu posto tra i temi della maturità 2023 ("La storia è fatta da tutti o da pochi? Dipende da leggi universali o da alcuni individui e basta?");

- che l'area interessata corrisponde a una pista ciclabile in sede propria, della lunghezza di circa 180 metri, affiancata da un marciapiede pedonale separato, per una larghezza complessiva di 4,50 metri; l'intero percorso risulta separato dall'adiacente parcheggio veicolare, funzionale al nuovo Polo scolastico, da un'aiuola verde della larghezza di 1,50 metri, piantumata, come individuato nell'elaborato cartografico allegato al presente atto (All. A);
- la proposta d'intitolazione è stata presentata alla Commissione Cultura in data 13 febbraio 2022;
- la Commissione si è espressa favorevolmente sull'intitolazione, come da verbali conservati agli atti d'ufficio;

Ritenuto:

- di approvare l'intitolazione dell'area di circolazione descritta in premessa a Oriana Fallaci, con la denominazione di «Via Oriana Fallaci», subordinando l'efficacia dell'intitolazione all'acquisizione della prescritta autorizzazione prefettizia;
- di approvare la richiesta di intitolazione dell'area di circolazione descritta in premessa a Oriana Fallaci, denominandola ufficialmente "Via Oriana Fallaci";
- di demandare al Dirigente del Settore Scuola, Cultura, Sport, Tempo Libero l'invio del presente atto alla Prefettura, come da Circolari del Ministero dell'Interno 10-02-1996, n.4, e tutti gli adempimenti successivi;

Acquisiti sulla proposta di deliberazione i prescritti pareri favorevoli di regolarità tecnica e tecnico-contabile previsti dall'art. 49, comma 1 del D.lgs. 18/08/2000, n. 267, espressi, rispettivamente, dal:

- ✓ Responsabile F.F. del Settore Scuola, Cultura, Sport e Tempo Libero;
- ✓ Responsabile F.F. del Settore Finanziario, Tributi, Fundraising, Logistica e Contratti;

Acquisito, altresì, sulla proposta di deliberazione il parere favorevole di legittimità del Segretario Generale ai sensi dell'art. 6, comma 3, lett. f) del vigente Regolamento di organizzazione e gestione del personale;

a voti unanimi, resi nei modi di legge ed in forma palese

DELIBERA

- 1. di approvare** l'intitolazione dell'area di circolazione descritta in premessa a Oriana Fallaci, con la denominazione di «Via Oriana Fallaci», subordinando l'efficacia dell'intitolazione all'acquisizione della prescritta autorizzazione prefettizia.
- 2. di demandare** al Dirigente del Settore Scuola, Cultura, Sport, Tempo Libero l'invio del presente atto alla Prefettura, come da Circolare del Ministero dell'Interno 10-02-1996, n. 4, e tutti gli adempimenti successivi;

INDI

con distinta e separata votazione, resa all'unanimità dei presenti, la Giunta Comunale dichiara la presente deliberazione immediatamente eseguibile, ravvisata l'urgenza di provvedere in merito ai sensi dell'art. 134, comma 4 del D. Lgs 18/08/2000, n. 267, stante la necessità di avviare celermente le procedure organizzative.


Allegato:

- *All.A) Planimetria Via Oriana Fallaci.*

Letto, approvato e sottoscritto digitalmente ai sensi dell'art. 21 D.L.gs n 82/2005 e s.m.i.

IL SINDACO
CASSANI ANDREA

IL SEGRETARIO GENERALE
SARNELLI GIACINTO

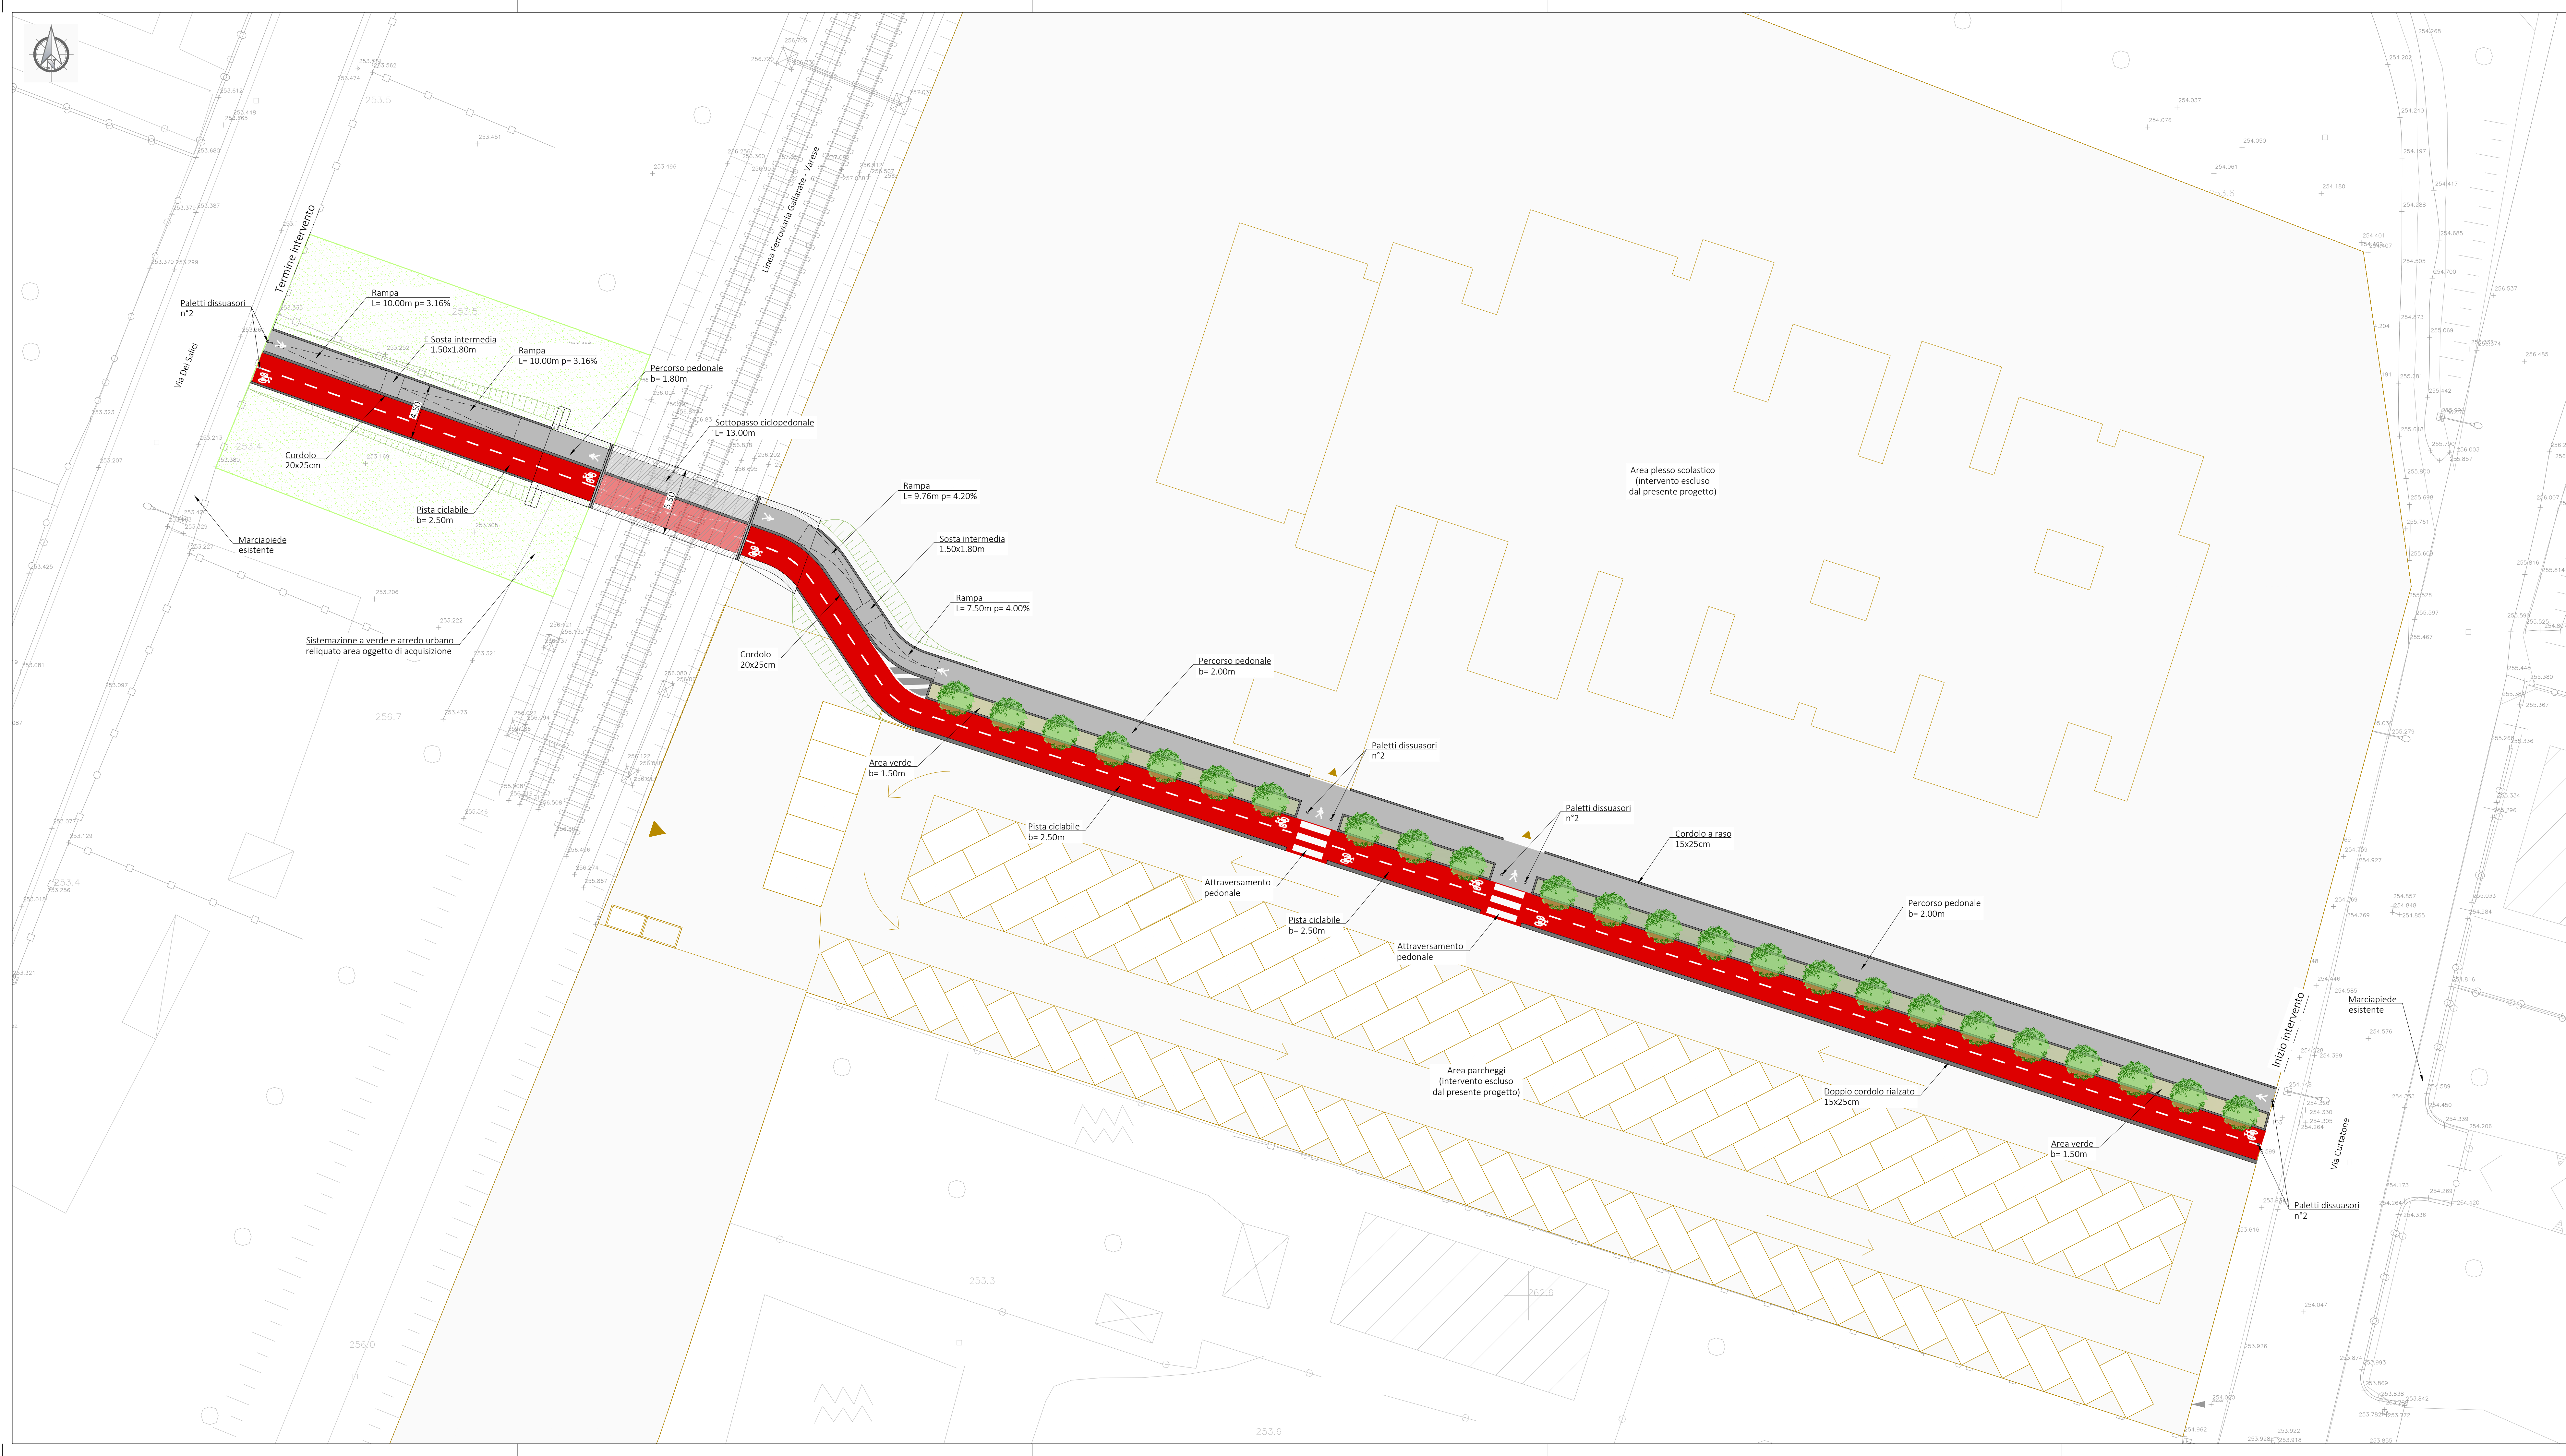

LEGENDA

PERCORSO PEDONALE IN PROGETTO

PISTA CICLABILE IN PROGETTO

SOTTOPASSO CICLOPEDONALE IN PROGETTO

AIUOLA A VERDE IN PROGETTO

SISTEMAZIONE A VERDE E ARREDO URBANO
RELIQUATO AREA OGGETTO DI ACQUISIZIONE

AREA PLESSO SCOLASTICO E PARCHEGGI
(INTERVENTI ESCLUSI DAL PRESENTE PROGETTO)



Settore LL. PP. e Patrimonio

Cofinanziato dall'Unione europea

GROW29

“Gallarate Redevelopment for Opportunity and Urban Wealth”

Strategie di sviluppo Urbano Sostenibile da promuovere attraverso i fondi strutturali e di investimento Europei per il periodo 2021-2027 - (ex d.g.r. 4151/2020)

REALIZZAZIONE SOTTOPASSO PEDONALE TRA LA ZONA “AZALEE” E IL NUOVO PLESSO SCOLASTICO

CUP E31B21006030002 - ID 4966139

Titolo elaborato:

codice: B.02

scala: 1:200

data: Gennaio 2024

B - PARTE STRADALE

Planimetria di progetto

revisione n°:

data:

descrizione:



PARERE TECNICO

(Di cui all'art. 49 T.U. D.Lgs. 18.8.2000, n. 267 e s.m.i.)

PROPOSTA DI DELIBERAZIONE

N. 4015/2026

OGGETTO: INTITOLAZIONE VIA A ORIANA FALLACI

Il Dirigente del Settore SCUOLA, CULTURA, SPORT, TEMPO LIBERO esprime parere FAVOREVOLE sulla proposta della deliberazione in oggetto indicata **in ordine alla regolarità tecnica**.

Gallarate, 25/08/2026

Il Dirigente

CAPPELLANO SIMONE

(Sottoscritto digitalmente ai sensi
dell'art. 21 D.L.gs n 82/2005 e s.m.i.)



**PROPOSTA DI DELIBERAZIONE
N. 4015/2026**

SETTORE FINANZIARIO

Parere/visto di regolarità contabile attestante la copertura finanziaria
(art. 49, comma 1 - art. 153, comma 5, D.Lgs. 18 Agosto 2000, n. 267)

Atto di Accertamento dell'entrata
(art. 179 D.Lgs. 18 Agosto 2000, n. 267)

IL DIRIGENTE RESPONSABILE

Visto l'atto di riferimento

- attesta che lo stesso non è soggetto a parere in ordine alla regolarità contabile in relazione all'attestazione di copertura finanziaria o all'accertamento di entrata non prevedendo impegno di spesa o modifica di entrata.

Gallarate, 26/08/2026

Il Dirigente

CAPPELLANO SIMONE

(Sottoscritto digitalmente ai sensi
dell'art. 21 D.Lgs n 82/2005 e s.m.i.)



PARERE DI LEGITTIMITA'

(Di cui all'art. 6, comma 3, lett.f del Regolamento di Organizzazione e Gestione del Personale)

PROPOSTA DI DELIBERAZIONE

N. 4015/2026

OGGETTO: INTITOLAZIONE VIA A ORIANA FALLACI

Il Segretario Generale esprime parere **FAVOREVOLE in ordine alla legittimità** sulla proposta della deliberazione in oggetto indicata.

Gallarate, 26/08/2026

Il Segretario Generale

SARNELLI GIACINTO

(Sottoscritto digitalmente ai sensi
dell'art. 21 D.L.gs n 82/2005 e s.m.i.)



CERTIFICATO DI ESECUTIVITA'
DELIBERAZIONE DELLA GIUNTA COMUNALE
N. 146 DEL 26/08/2026

OGGETTO: INTITOLAZIONE VIA A ORIANA FALLACI

Si dichiara che la presente deliberazione è divenuta esecutiva decorsi 10 giorni dall'inizio della pubblicazione all'Albo Pretorio on-line di questo Comune.

Gallarate, 07/09/2026

IL SEGRETARIO GENERALE

SARNELLI GIACINTO

(Sottoscritto digitalmente ai sensi
dell'art. 21 D.L.gs n 82/2005 e s.m.i.)



CERTIFICATO DI AVVENUTA PUBBLICAZIONE
DELIBERAZIONE DELLA GIUNTA COMUNALE
N. 146 DEL 26/08/2026

OGGETTO: INTITOLAZIONE VIA A ORIANA FALLACI

Il sottoscritto Segretario Generale certifica che la presente è stata pubblicata dalla data 27/08/2026 ed è rimasta affissa all'Albo Pretorio fino al 11/09/2026 ai sensi del 1° comma dell'art. 124 D.Lgs. n. 267/2000 e s.m.i. e contestualmente comunicata ai Capigruppo Consiliari ai sensi dell'art. 125 del D.Lgs. n. 267/2000 e s.m.i.

Gallarate, 14/09/2026

IL SEGRETARIO GENERALE

SARNELLI GIACINTO

(Sottoscritto digitalmente ai sensi
dell'art. 21 D.Lgs n 82/2005 e s.m.i.)