
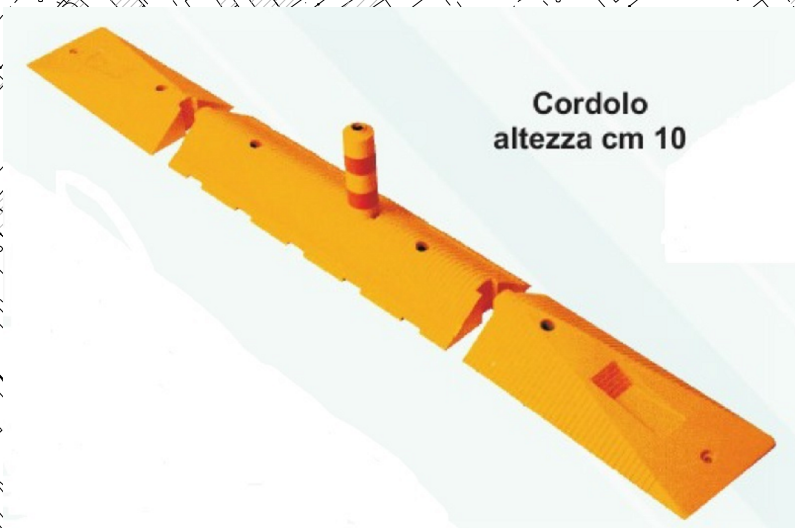


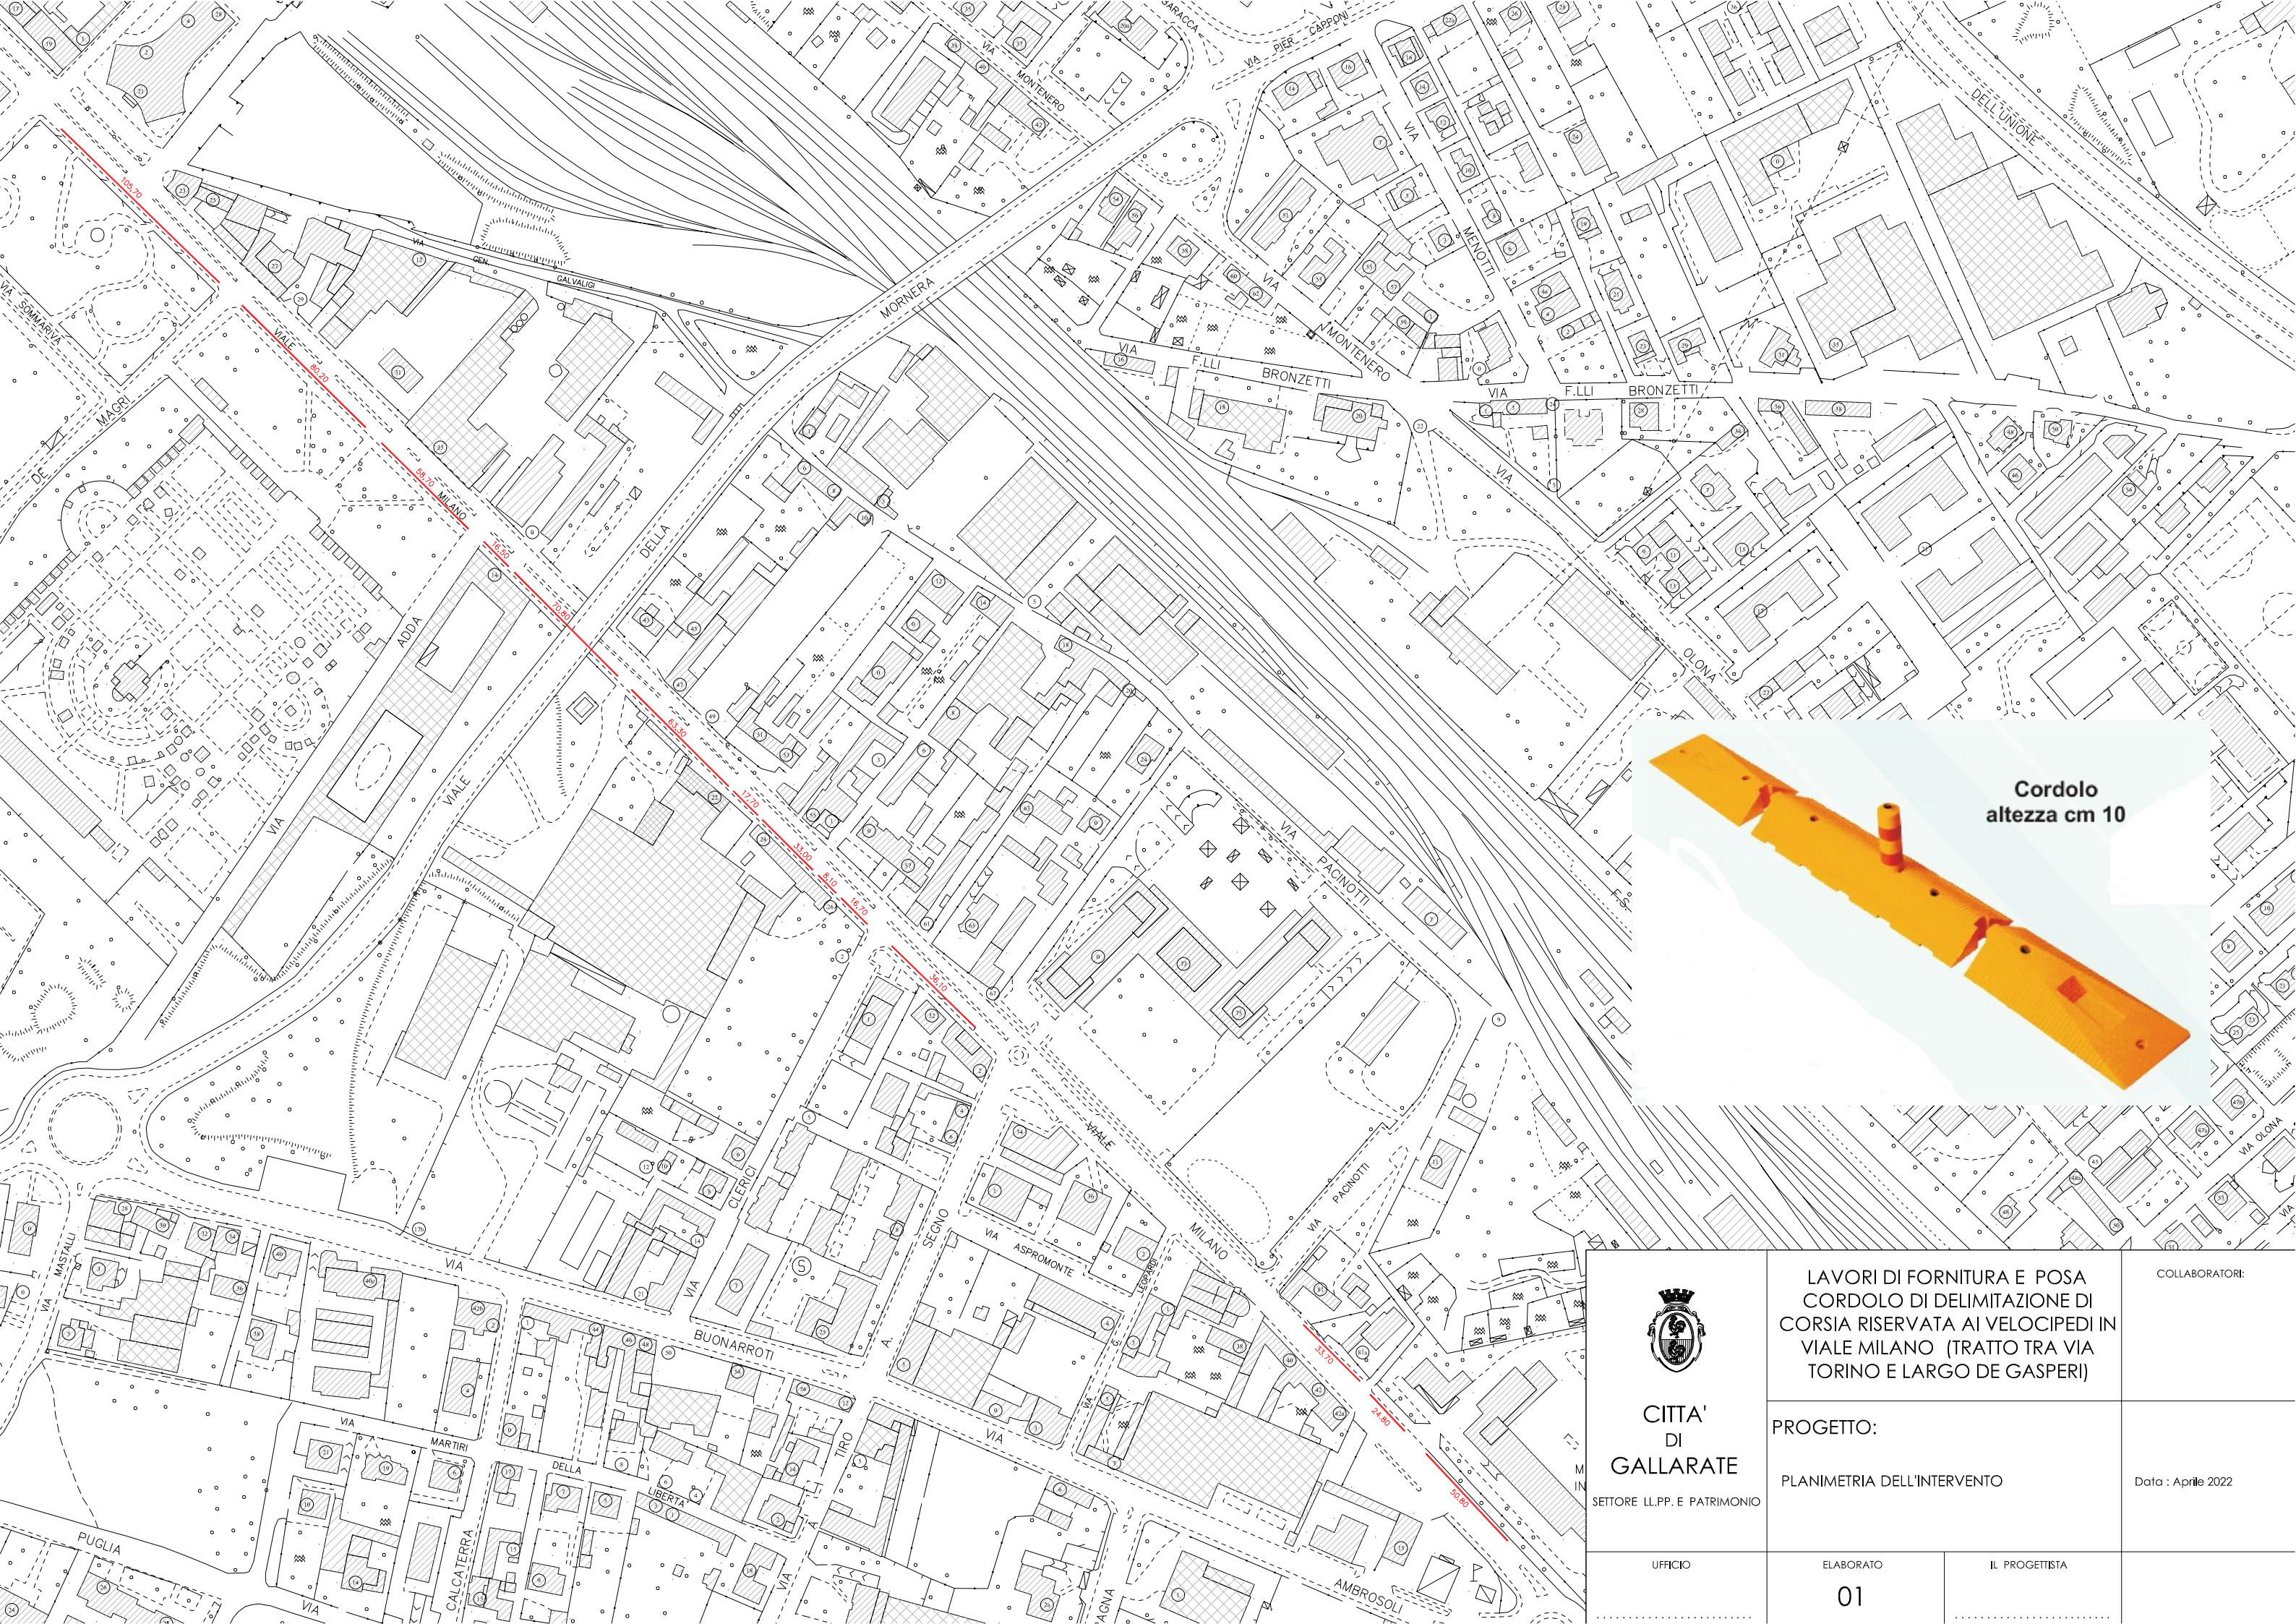

CITTA'
DI
GALLARATE
SETTORE LL.PP. E PATRIMONIO

LAVORI DI FORNITURA E POSA
CORDOLO DI DELIMITAZIONE DI
CORSA RISERVATA AI VELOCIPEDI IN
VIALE MILANO (TRATTO TRA VIA
TORINO E LARGO DE GASPERI)

PROGETTO:
PLANIMETRIA DELL'INTERVENTO

COLLABORATORI:

Data : Aprile 2022

UFFICIO

ELABORATO

IL PROGETTISTA

01