


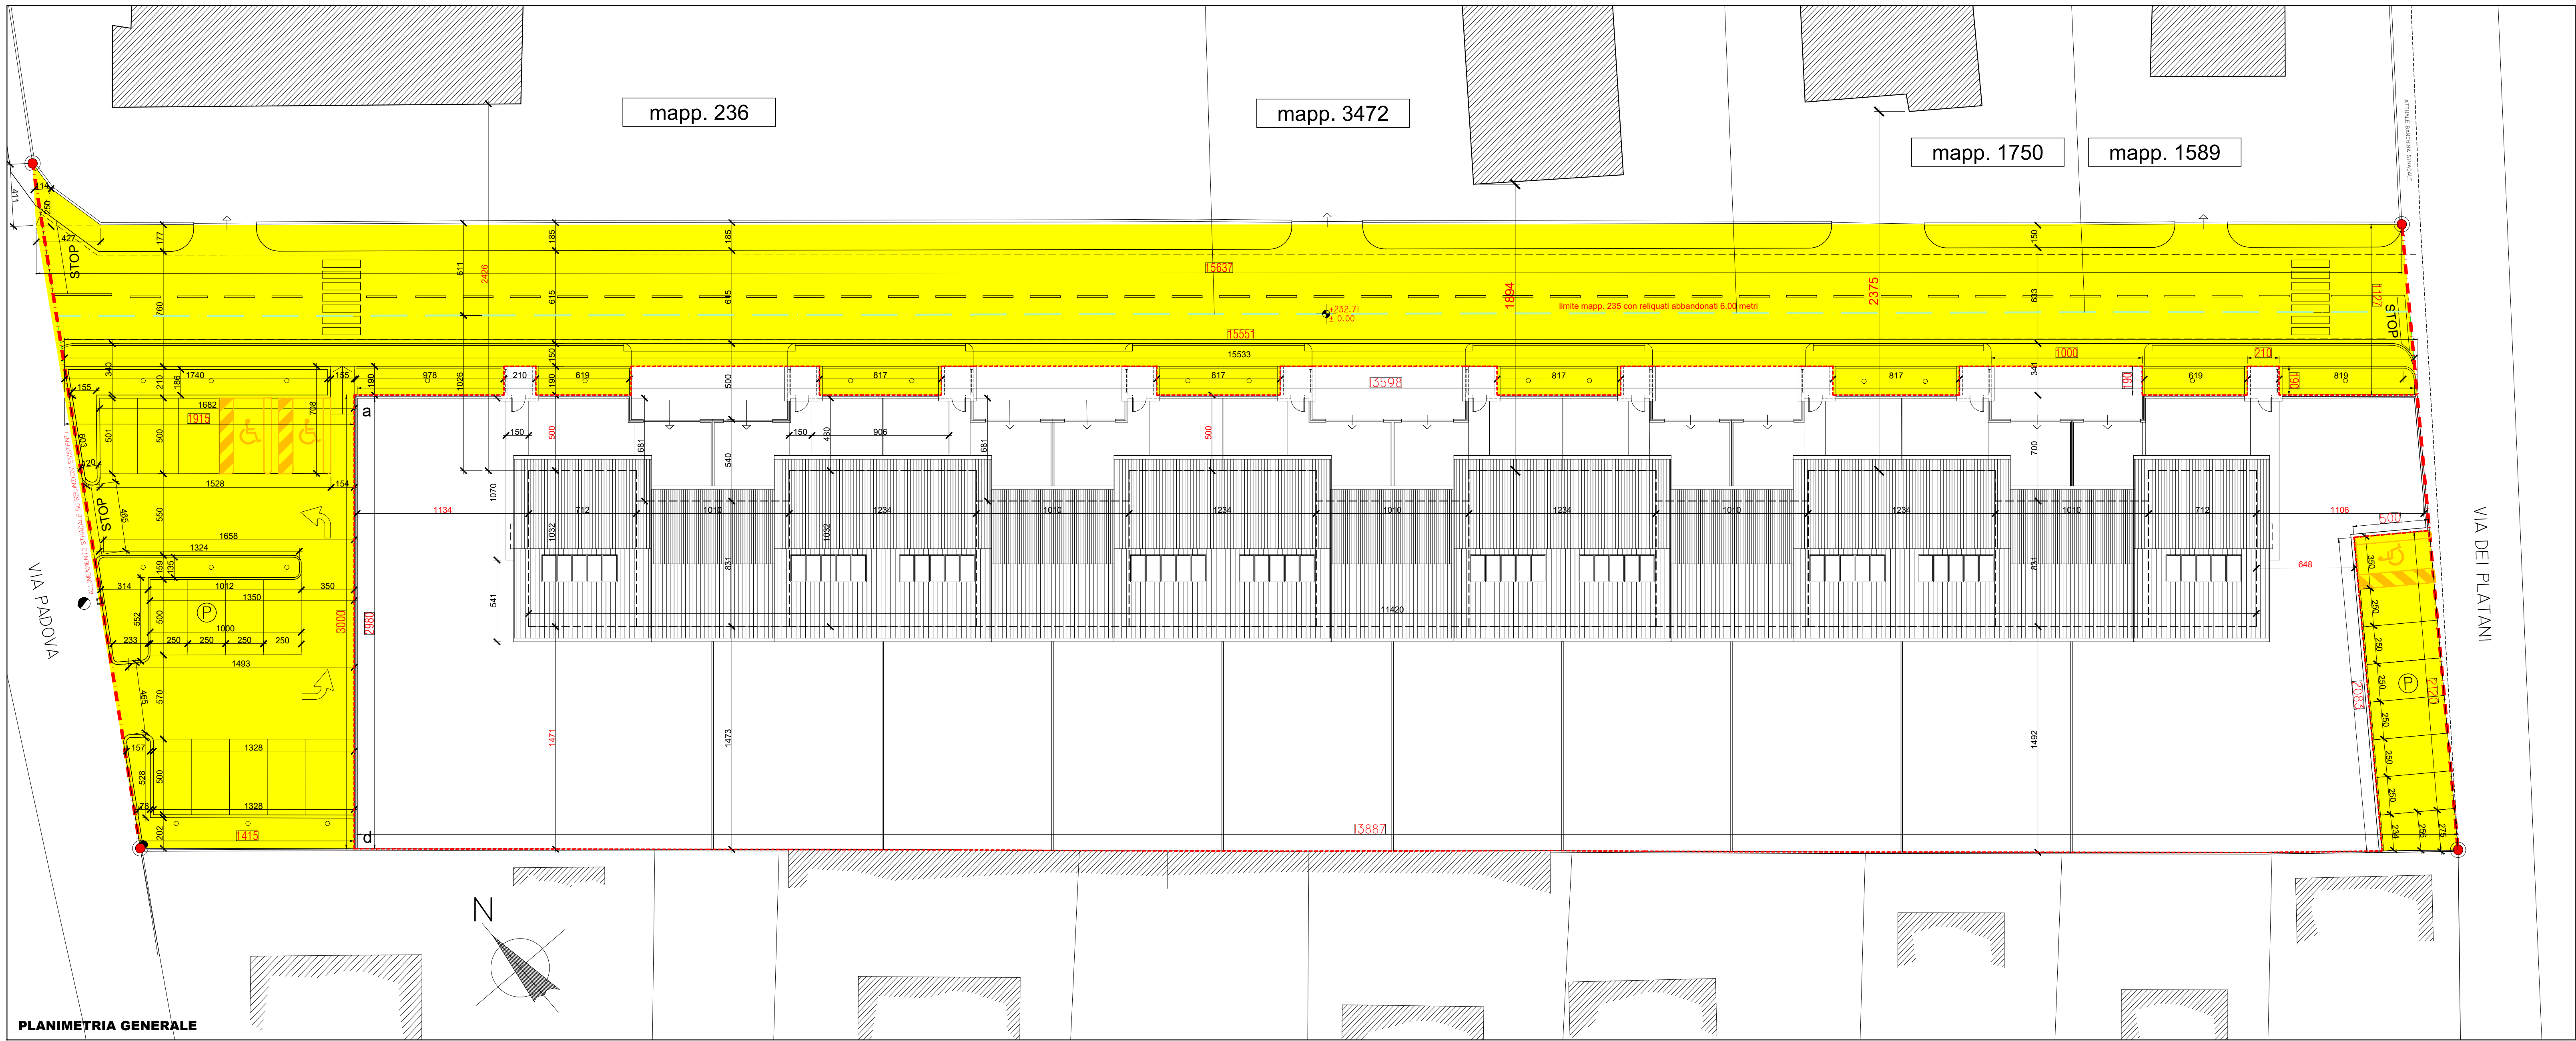

PLANIMETRIA GENERALE


--- limite mapp. 235 con reliquati abbandonati 6.00 metri

● ALLINEAMENTO INDICATO DAL COMUNE

+232.71 (±0.00) quota media tra via dei Platani e via Padova

AREE IN CESSIONE

AREE PRIVATE (NON IN CESSIONE)

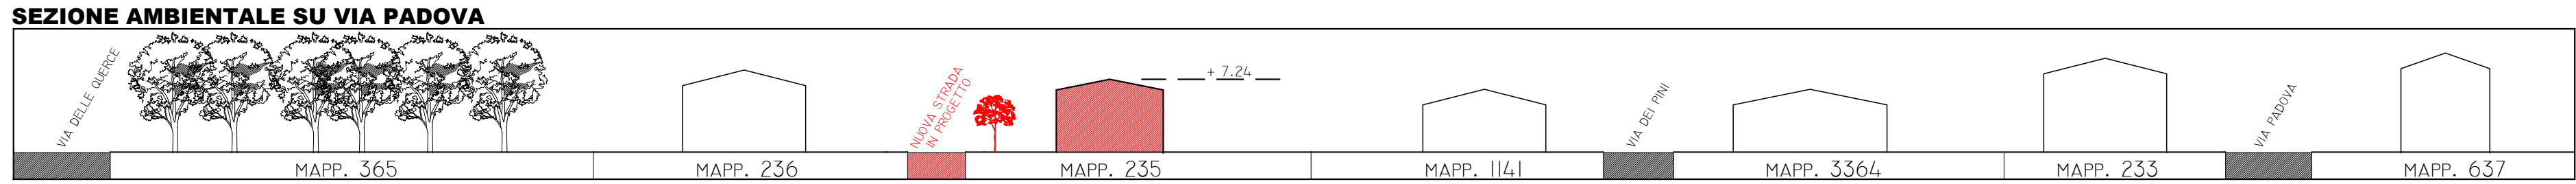

Calcolo Aree in cessione									
Nuova strada	(156,37 + 155,51)	x 1/2 x	11,27	=	mq	1 757,44			
allargamento su via Padova	4,27 x	2,50	x 1/2 x	=	mq	5,34			
allargamento su via Padova	4,11 x	1,14	x 1/2 x	=	mq	2,34			
a dedurre ingressi pedonali privati	-2,10 x	1,90	x 10	=	mq	-39,90			
a dedurre ingressi carrai privati	-10,00 x	1,90	x 5	=	mq	-95,00			
Parziale nuova strada					mq	1 630,22			
Park su via Padova	(19,15 + 14,15)	x 1/2 x	30,00	=	mq	499,50			
Park su via dei Platani	(20,83 + 21,20)	x 1/2 x	5,00	=	mq	105,08			
TOTALE AREE IN CESSIONE						2 234,80			

COMUNE DI GALLARATE

Via DEI PLATANI - fg. 8 mapp. 235

Committente
IMMOBILIARE delle QUERCE S.r.l.
Via Canton 1, Gallarate, VA, Tel. 0331-78.40.69, immobiliare@querce.it

Oggetto Pratica
Piano attuativo conforme al PGT di iniziativa privata
denominato - Residenza Le Querce -

Oggetto Tavola
Planimetria generale - individuazione aree in cessione

Progetto e DL
Arch. LUCA DE RISI
Via Canton 1, 21013 Gallarate VA - tel. 0331 784069

Tavola numero
3
Scala
1:200

NO.	OGGETTO	DATA	REVISIONE	CONTROLLATO
