
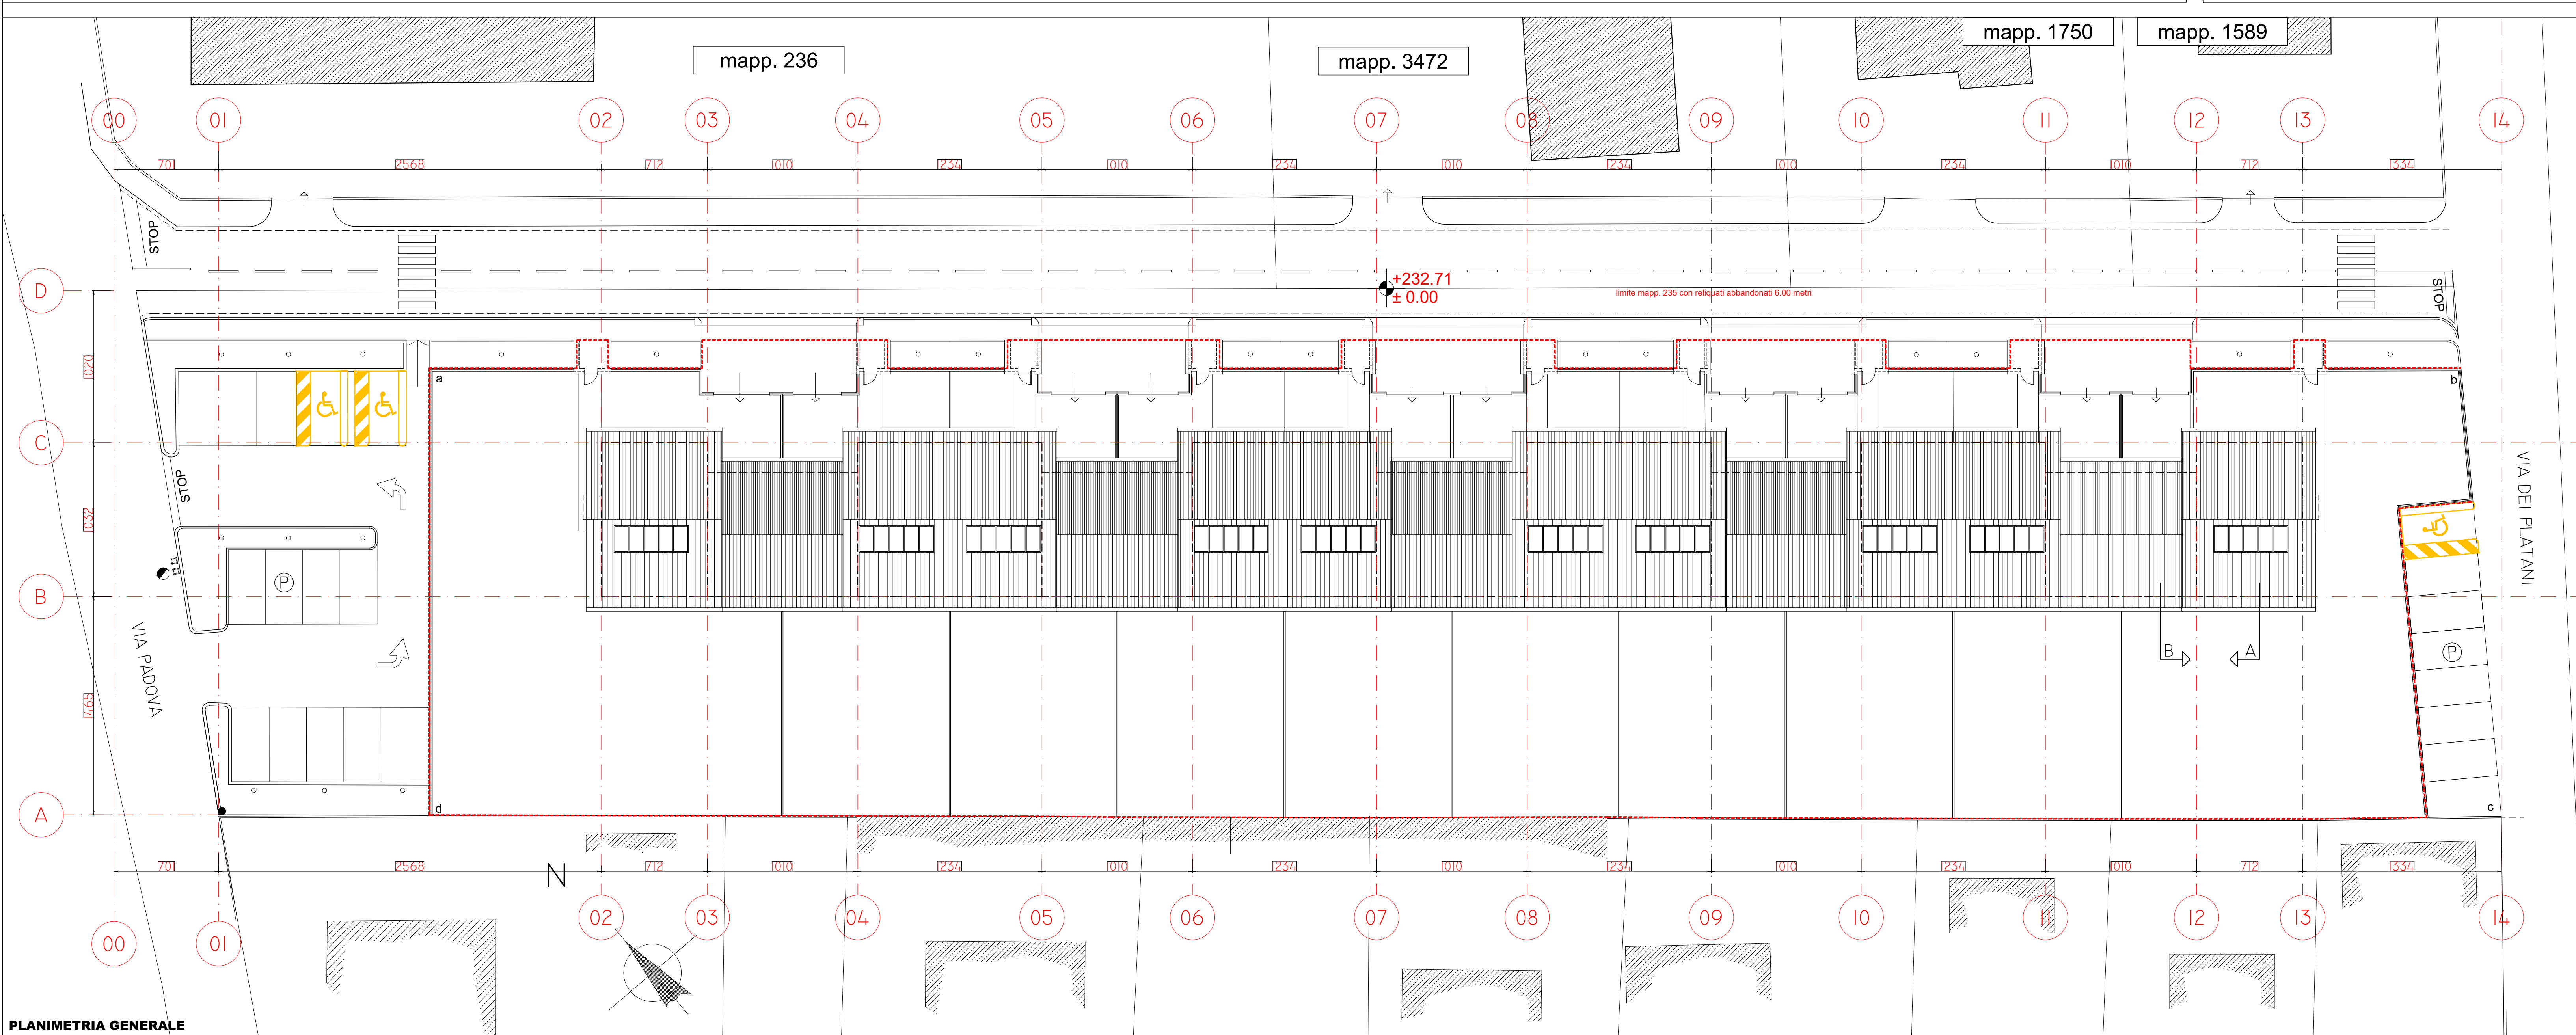
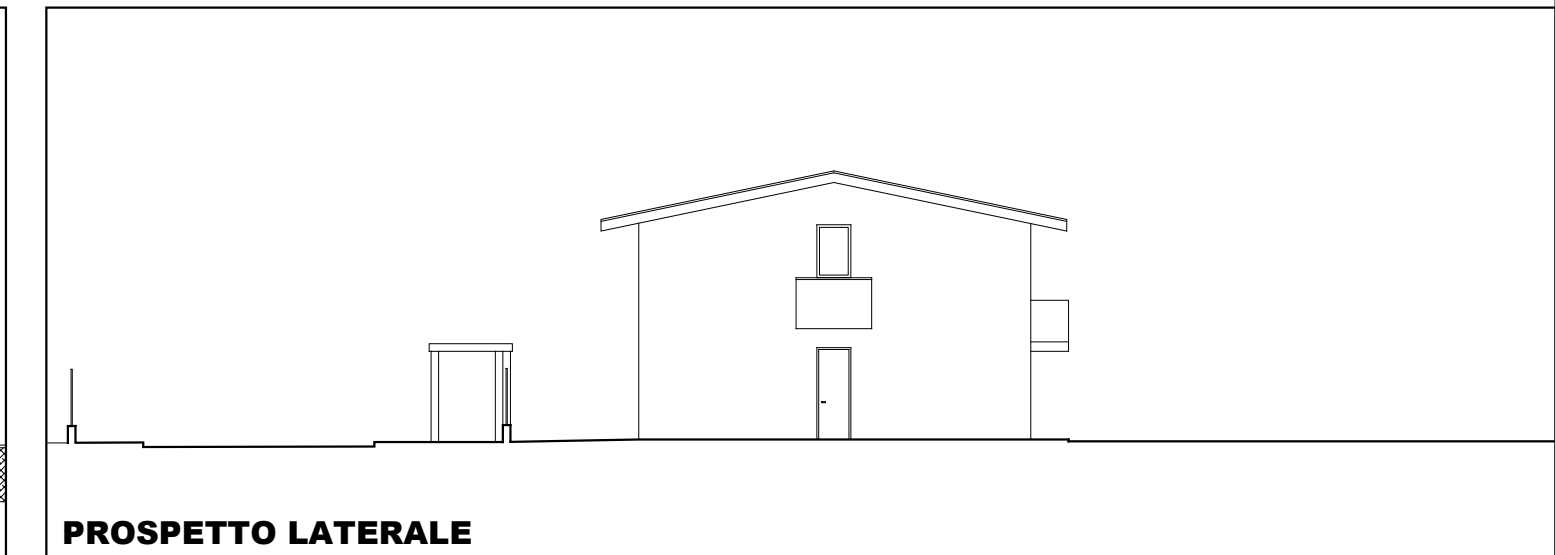
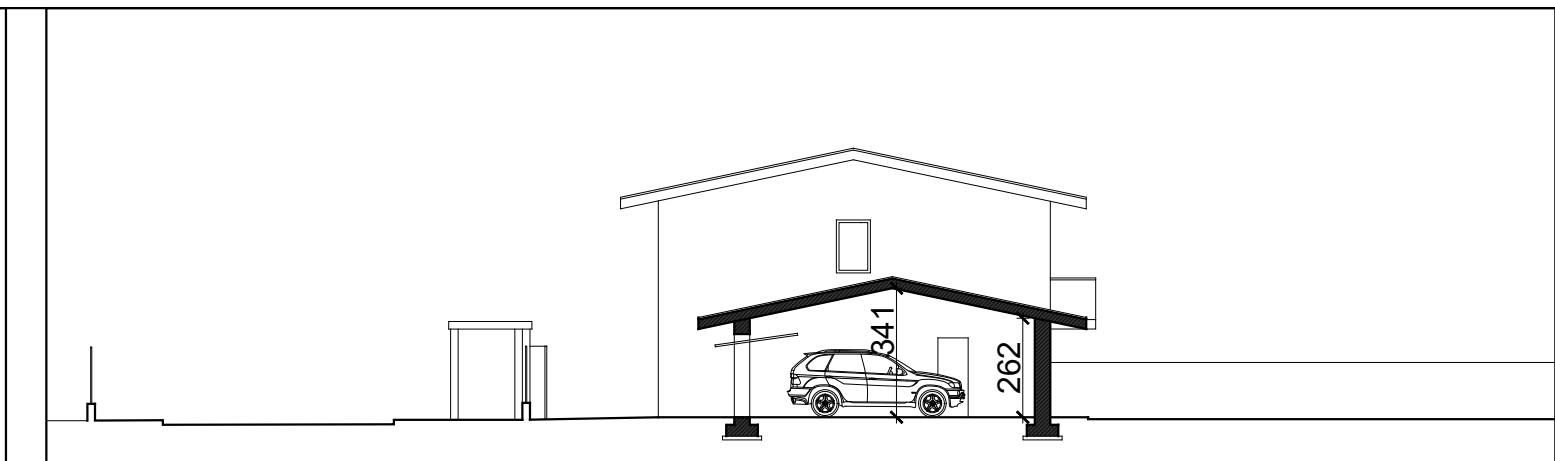


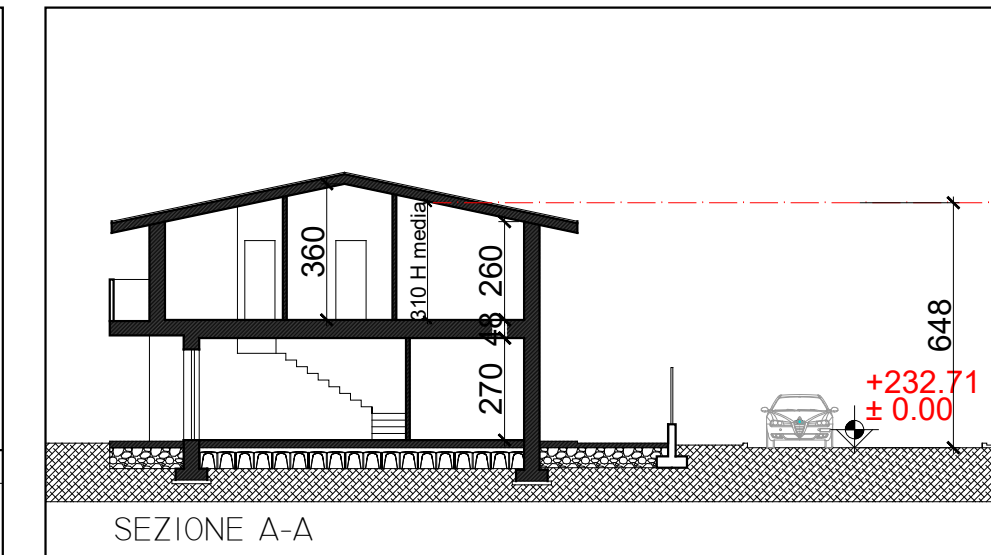

COMUNE DI GALLARATE
Via DEI PLATANI - fg. 8 mapp. 235

Comitatante IMMOBILIARE delle QUERCE S.r.l. P. IVA 0228760029 Via Cantoni 1, Gallarate, VA, Tel. 0331-78.40.69, immobiliare@lequerce.it		Tavola numero 7	
Oggetto Pratica Piano attuativo conforme al PGT di iniziativa privata denominato - Residenza Le Querce -		Scala 1:100	
Oggetto Tavola Planimetria fili fissi Prospetti e sezioni tipo		Progetto e DL Arch. LUCA DE RISI Via Cantoni 1, 21013 Gallarate VA - tel. 0331 784069	
SDR STUDIO TECNICO DI ARCHITETTURA		DOCUMENTO DI PROSPETTIVA DELLO STUDIO DE RISI DIFFUSIONE E APPROVAZIONE VETATA A TERMINI DI LEGGE	
REVISIONI		REVISIONI	
01	REVISIONE	01	REVISIONE
02	REVISIONE	02	REVISIONE
03	REVISIONE	03	REVISIONE
04	REVISIONE	04	REVISIONE
05	REVISIONE	05	REVISIONE
06	REVISIONE	06	REVISIONE
07	REVISIONE	07	REVISIONE
08	REVISIONE	08	REVISIONE
09	REVISIONE	09	REVISIONE
10	REVISIONE	10	REVISIONE
11	REVISIONE	11	REVISIONE
12	REVISIONE	12	REVISIONE
13	REVISIONE	13	REVISIONE
14	REVISIONE	14	REVISIONE