


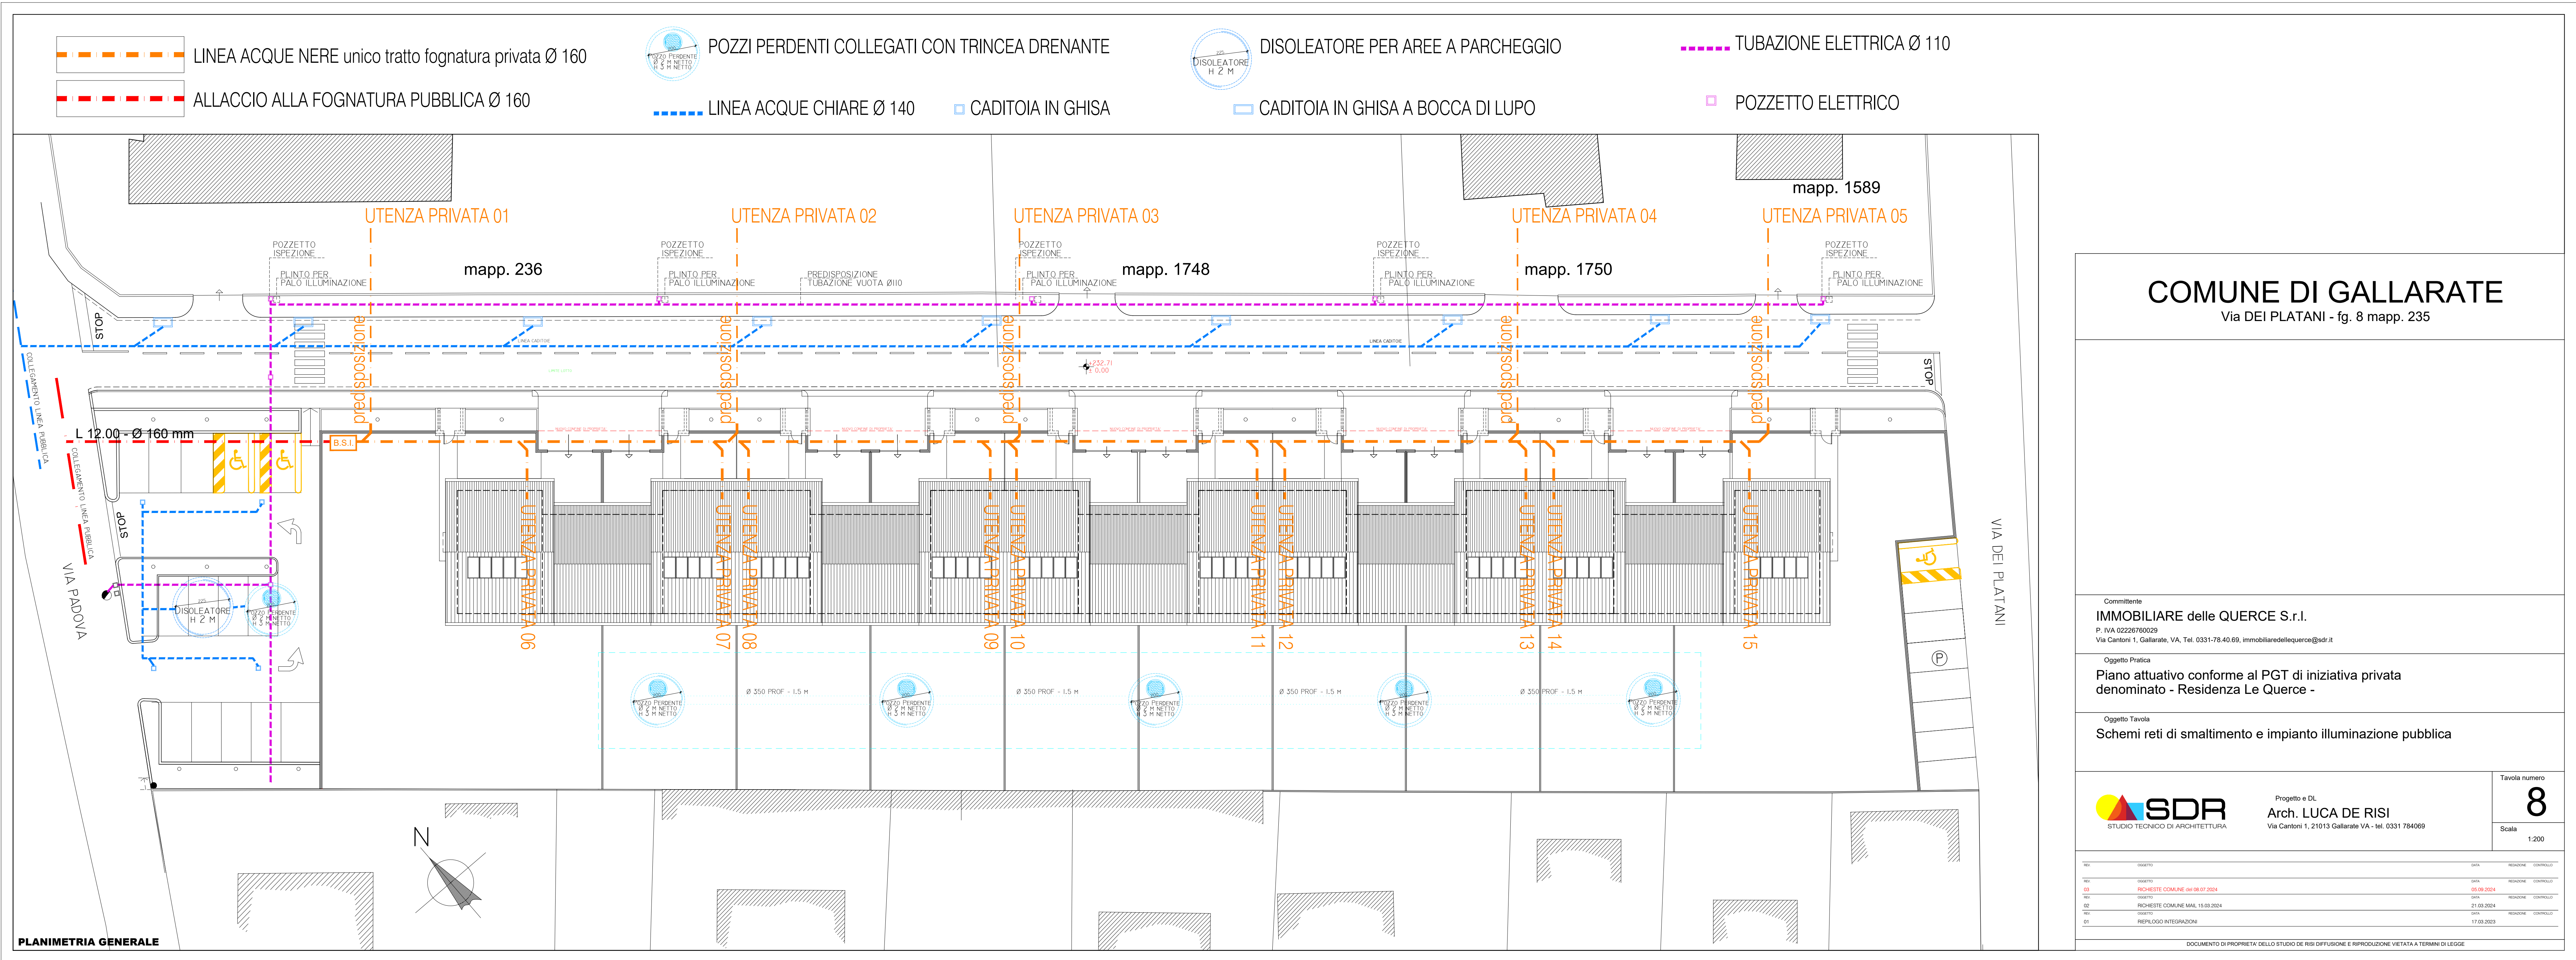

COMUNE DI GALLARATE

Via DEI PLATANI - fg. 8 mapp. 235

Comittente

IMMOBILIARE delle QUERCE S.r.l.
P. IVA 02226760029
Via Cantoni 1, Gallarate, VA, Tel. 0331-78.40.89, immobiliare@lequerce.it

Oggetto Pratica

Piano attuativo conforme al PGT di iniziativa privata
denominato - Residenza Le Querce -

Oggetto Tavola

Schemi reti di smaltimento e impianto illuminazione pubblica

SDR

STUDIO TECNICO DI ARCHITETTURA

Progetto « DL
Arch. LUCA DE RISI
Via Cantoni 1, 21013 Gallarate VA - tel. 0331 784089

Tavola numero

8

Scala

1:200

DATA	DESCRIZIONE	DATA	REVISIONE	CONTENUTO
01	RICHIESTE COMUNALI del 06.07.2024	06.08.2024	REVISIONE	CONTENUTO
02	RICHIESTE COMUNALI MAIL 15.03.2024	21.03.2024	REVISIONE	CONTENUTO
03	REFUGIO INTEGRATO	17.03.2023	REVISIONE	CONTENUTO

DOCUMENTO DI PROPRIETA' DELLO STUDIO DE RISI DIFFUSIONE E RIPRODUZIONE VIETATA A TERAPIA DI LEGGE